

### 1. ПИТАЊЕ 10.10.2013.

"У делу конкурсне документације стр 14, као доказ да понуђачу није изречена мера забране обављања делатности, потребно је доставити Потврду АПР-а. Да ли потврда АПР-а мора да обухвати период од 2 године од а издата након обављања позива или по важећем Закону о јавним набавкама, члан 75, ставка 3 – која је на снази у време обављања слања позива за подношење понуда?"

#### ОДГОВОР

Потврда не мора да обухвати период од 2 године.

Потврда мора да садржи следећи текст: „да понуђачу није изречена мера забране обављања делатности, која је на снази у време објављивања позива за подношење понуда“ и мора да буде издата након објављивања позива за подношење понуда.

### 2. ПИТАЊЕ

"У делу конкурсне документације стр 15, стоји да је одговорни извођач геодетских радова мора бити стално запослен код понуђача или подизвођача. Уколико је одговорног извођача геодетских радова ангажован као подизвођач, да ли достављање његове лиценце 471 и потврда, као и М обрасца задовољава тражени критеријум или је потребно потписати уговор о делу?"

#### ОДГОВОР

Уколико је одговорни извођач геодетских радова са лиценцом 471 стално запослен код подизвођача, довољно је приложити његову лиценцу и потврду о важењу лиценце које издаје Инжењерска комора Србије и образац (М) пријаве и одјаве на осигурање.

Уколико је одговорни извођач геодетских радова са лиценцом 471 ангажован од стране понуђача или учесника у заједничкој понуди уговором о делу, довољно је приложити његову лиценцу и потврду о важењу лиценце које издаје Инжењерска комора Србије и нацрт уговора о делу.

### 3. ПИТАЊЕ

"У делу конкурсне документације стр 17, стоји да је неопходан технички капацитет 1 теодолит и 1 нивелир и доставити о исправности мерила.

Уколико је одговорног извођач геодетских радова ангажован као подизвођач, да ли достављање тражене документације задовољава тражени критеријум или је потребно потписати уговор о делу?"

#### ОДГОВОР

Довољно је доставити доставити важећа Уверења о исправности инструмената (теодолита и нивелира) **не старија од 2 године од дана објављивања позива на Порталу јавних набавки.**

### 4. ПИТАЊЕ

"У делу конкурсне документације "Ограда" нема детаља ограде.

Да ли је могуће добити детаљније описе ограде или цртеже исте?"

#### ОДГОВОР



# ТИПСКИ ДЕТАЉ ОГРАДЕ СА ЧЕЛИЧНИМ ПРОФИЛИМА P 1:20


## СПЕЦИФИКАЦИЈА МАТЕРИЈАЛА ЗА МЕТАЛНУ ОГРАДУ (ДУЖИНА ПОЉА L=2.323 m)

POS	облик	КОМ	L (m)	ΣL (m)	g (kg/m)	G (kg)
1	∅ 108 δ=4mm	1	2.850	2.850	5.70	29.36
2	□ 40x30x3	2	2.215	4.43	2.80	12.40
3	□ 40x30x3	2	1.800	3.60	2.80	10.08
4	□ 20x20x2	14	1.800	25.20	1.05	26.46
5	∅ d=104 δ=4mm	1	-	-	-	0.27


**УКУПНО: ΣG=78.57 kg**

**ОБРАДА:** Применити АК заштиту и два слоја уљане боје

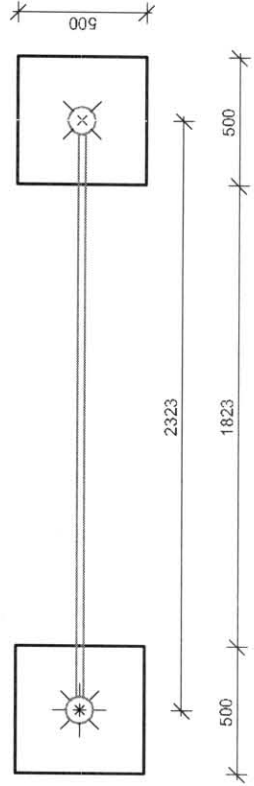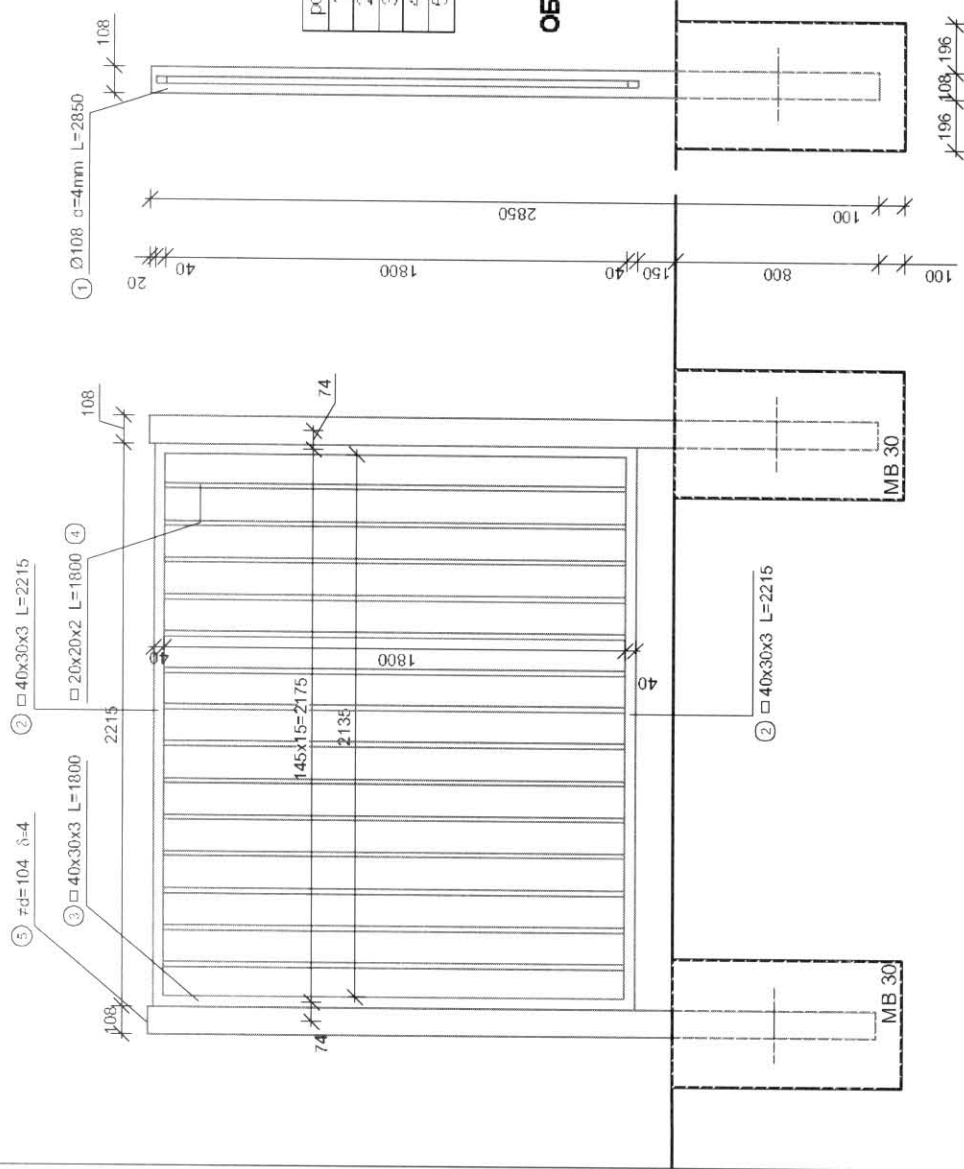


		15000 Шабал, Браће Недећ 1 Тел. 015/355-588    факс 015/349554 oib@sfbs.rs	
КОНСАЛТИНГ Миленко Ђурић, дипл.инж.граф.	ПЛАНИРАЊЕ Иван Тукић, дипл.инж.граф.	ПРОЈЕКТОВАЊЕ УЛ. ЗАВОД ЗА ИЗГРАДЉУ ГРАДА НОВОГ САДА*	ИЗГРАДЊА ПОСТРОЈЕЊЕ ЗА ПРЕЧИШЋАВАЊЕ ОТПАДНИХ ВОДА НАСЕЉА СТЕГАНОВИЋЕВО на кат.вр. бр. 22742
контрола: Миленко Срећковић, дипл.инж.граф.	изградња: ЧЕЛИЧНИМ ПРОФИЛИМА	датум: мај 2011.	број: 3
главни пројекат	типски детаљ ограде са челичним профилима	лист 2	укупно листова 3

# ДЕТАЉ КАПИЈЕ Р 1:50

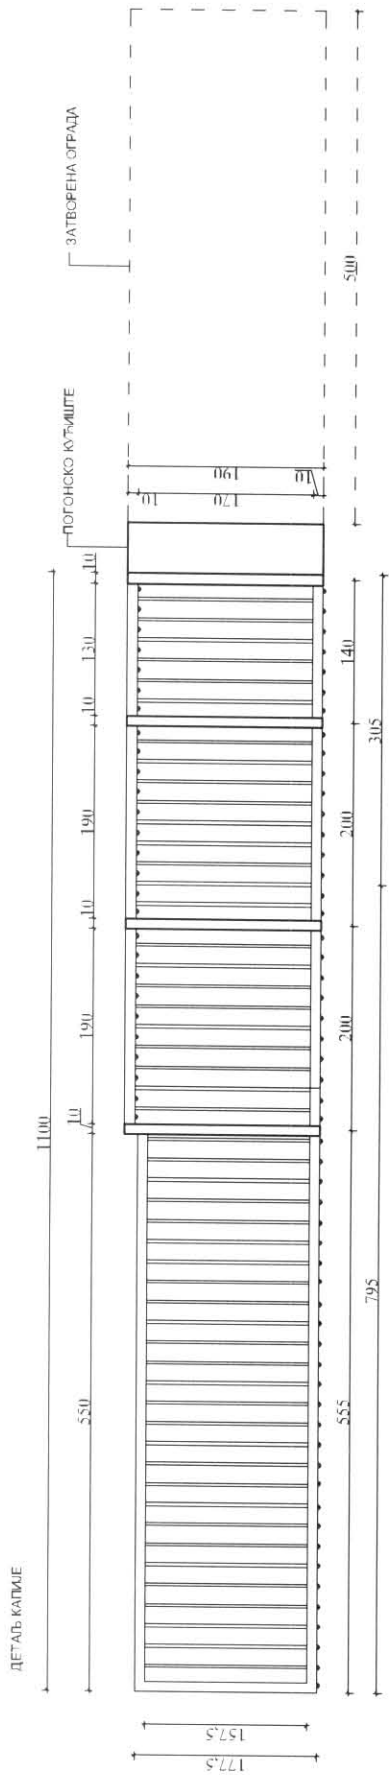


ПОГЛЕД ОДОЗГО

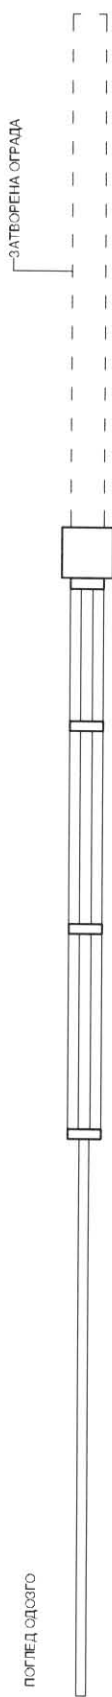

## НАПОМЕНА

Након фиксирања стубова руле испуни  
ситнозрним бетоном и горњу површину  
премазати епокси смолом

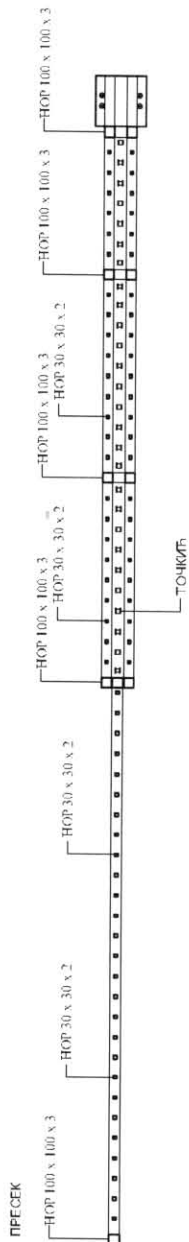



15000 Шабац, Беоле Нерил 1  
Тел. 015/3555-588 факс 015/34-654  
office@sbts

КОНСАЛТИНГ	ПЛАНИРАЊЕ	ПРОЈЕКТОВАЊЕ	ИЗГРАДЊА
Одрожни пројекат : Иван Ђурђић, дипл.инг.грађ.	ИП, ЗАВОД ЗА ИЗГРАДЊУ ГРАДА НОВОГ САДА*	ПРОЈЕКАТ : ПОСТРОЈЕЊЕ ЗА ПРЕЧИШЋАВАЊЕ ОТПАДНИХ ВОДА НАСЕЉА СТЕПАНОВИЋЕВО на лг.п.вр. бр. 227/42	Слободан КАПИЈА
Пројекат извршио : Иван Туловић, дипл.инг.грађ. Оливера Рабриновић, дипл.инг.грађ.			
Контрола : Бранко Милошевић, дипл.инг.грађ.			
Својеручно извршио : ГЛАВНИ ПРОЈЕКАТ			
Датум : март 2011.	Лист : 2	Својеручно : 3	Пројекат : 1

# ДЕТАЉ МАЊЕ КАПИЈЕ

## P 1:20

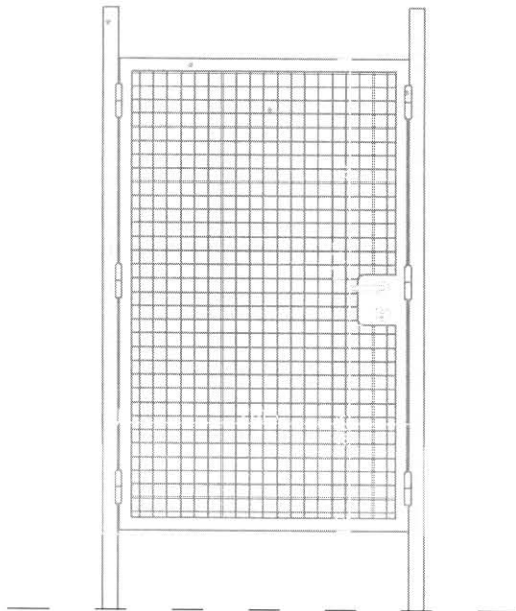

	Извршил пројекат : Маан Ђорџић, дипл.инг.грађ.	Главни пројекат : ГЛАВНИ ПРОЈЕКАТ ПОСТРОЈЕЊЕ ЗА ПРЕЧИШЋАВАЊЕ ОТПАДНИХ ВОДА НАСЕЉА СТЕПАНОВИЋЕВО на кат.пар. бр. 2274/2	Цртеж : ДЕТАЉ МАЊЕ КАПИЈЕ	Размјера :	Број листа :
	Пројекат сарадник : И. Ђукић, дипл.инг.грађ. О. Ребриновић, дипл.инг.грађ. Др.братиср. М. Стефанковић, дипл.инж.грађ.				1:20

## 5. ПИТАЊЕ

"У делу конкурсне документације стр. 100-103 – "Одвод пречишћене воде" нема довољних података за достављање понуде.

POS IV-2, која је димензија шахта?

POS IV-3, која је димензија шахта?

POS V-2, која се проток очекује?

POS VII-9, који је пречник ЕК-с комада?

POS VII-10, који је пречник жабљег поклопца?

### ОДГОВОР

POS IV-2: спољашње димензије су 120X120 цм, а унутрашње 100X100 цм, променљиве висине.

POS IV-3: шахт је висине 221 цм, дебљине зидова 20 цм, спољне димензије 250X150 цм.

POS V-2: проток који се очекује је максимално 9 л/с.

POS VII-9: спољашњи пречник ЕК-с комада је 315 мм.

POS VII-10: спољашњи пречник жабљег поклопца је 315 мм.

## 6. ПИТАЊЕ

"Да ли је за испуњење услова о неопходном кадровском капацитету тачка 8. (која се налази на стр. 15 и 16 Тендерске документације) довољно да доставимо Уговоре о раду са свим припадајућим Анексима и М обрасцима (М2 и М3-А тј. М-А) који обухватају период од тренутка закључења Уговора, или је довољно да уз предметни уговор доставимо само последњи М образац (М2 и М3-А тј. М-А)."

### ОДГОВОР

За лица наведена у тачки 8.7. до 8.14. довољно је доставити уговор/анекс уговора о раду и „последњи“ М образац пријаве и одјаве на осигурање.

## 7. ПИТАЊЕ 11.10.2013.

"У делу конкурсне докуменације стр 128, позиција рада бр. 22 постоји опис рада а нема количине.

Да ли је потребно уписати јединичну цену и за коју количину?"

### ОДГОВОР

Јединица мере је „кпт“, количина је „1“.

## 8. ПИТАЊЕ

"У делу конкурсне документације стр 146, је позиција рада инвестиционог одржавања 20% од суме за озелењавање у току једне календарске године.

Можете ли појаснити ову позицију? Да ли се односи на период од 1 календарске године?"

### ОДГОВОР

Од момента примопредаје објекта зеленила, у складу са изменом конкурсне документације од 11.10.2013. године, извођач има обавезу инвестиционог одржавања у трајању од 365 дана, тј. једне календарске године.

## 9. ПИТАЊЕ

"Молимо вас за појашњење како се попуњава Образац 3 – ОБРАЗАЦ СТРУКТУРЕ ЦЕНЕ СА УПУТСТВОМ КАКО ДА СЕ ПОПУНИ, који сте накнадно доставили.

Нејасно је где се уносе вредности за следеће радове :

1. Спољашњи развод водовода и канализације /странице 92-96 из тендерске документације/,
2. Одвод пречишћене воде /странице 97-103 из тендерске документације/,
3. Потисни цевовод /странице 150-157 из тендерске документације/.

### **ОДГОВОР**

У обрасцу структуре цене,

1) вредности за радове за „спољашњи развод водовода и канализације“ се уписују на следећи начин:

- вредности за претходне и геодетске радове се уписују у тачку 7. припремни радови;
- вредности за земљане радове уписују се у тачку 8. земљани радови;
- вредности за тесарске радове се уписују у тачку 10. тесарски радови;
- вредности за бетонске радове се уписују у тачку 12. бетонски радови;
- вредности за монтерске радове се уписују у тачку 16. монтерски радови;
- вредности за остале радове се уписују у тачку 27. остали радови;

2) вредности за радове за „одвод пречишћене воде“ се уписују на следећи начин:

- вредности за претходне и геодетске радове се уписују у тачку 7. припремни радови;
- вредности за земљане радове уписују се у тачку 8. земљани радови;
- вредности за тесарске радове се уписују у тачку 10. тесарски радови;
- вредности за бетонске радове се уписују у тачку 12. бетонски радови;
- вредности за монтерске радове се уписују у тачку 16. монтерски радови;
- вредности за остале радове се уписују у тачку 27. остали радови;
- вредности за радове на изградњи изливне главе се уписују у тачку 27. остали радови;

3) вредности за радове за „потисни цевовод“ се уписују на следећи начин:

- вредности за геодетске радове се уписују у тачку 7. припремни радови;
- вредности за припремне радове се уписују у тачку 7. припремни радови;
- вредности за земљане радове уписују се у тачку 8. земљани радови;
- вредности за тесарске радове се уписују у тачку 10. тесарски радови;
- вредности за инсталатерске радове се уписују у тачку 16. монтерски радови;
- вредности за бетонске радове се уписују у тачку 12. бетонски радови;
- вредности за остале радове се уписују у тачку 27. остали радови;

### **10.ПИТАЊЕ**

„У упутству пише “Под тачком 1 до 21 понуђачи наводе укупне цене за сваку врсту радова без ПДВ”, питање је да ли се мисли од 1 закључно са тачком 27?“

### **ОДГОВОР**

Да.

### **11.ПИТАЊЕ 11.10.2013.**

"Потенцијални понуђач је добио Потврду АПР-а дана 09.10.2013. године да "код овог органа није регистровано да је привредном друштву у последњих пет година изречена правоснажна судска или управна мера забране обављања делатности која је предмет јавне набавке".

Јавна Набавка је објављена 26.09.2013.

Питање: Да ли је оваква потврда важећа?"

**ОДГОВОР**

Потврда од АПР-а треба у складу са чл. 75 ст. 1 тач. 3 ЗЈН и са тач. 3 конкурсне докумен тације, стр. 14/204, да гласи да није регистровано да је привредном субјекту изречена мера забране обављања делатности која је на снази у време објављивања, односно слања позива за подношење понуда .

Она не треба да се односи само на делатност која је предмет јавне набавке, већ на целокупну делатност понуђача.

**12.ПИТАЊЕ 16.10.2013.**

"У делу конкурсне документације стр 17, у захтеву за доказ о техничком капацитету, тачка 9.7 као доказ се тражи "1 виброваљак масе min 2 t, доставити важећу саобраћајну дозволу".

Питање: Обзиром да по важећем правилнику вибро ваљак не поседује кочиони систем, не може да се региструје, као и то да се вибро ваљак превози плато приколицом, не постоји саобраћајна дозвола за исти. Како доставити тражени доказ?"

**ОДГОВОР**

Регистрација свих радних машина је обавезна, па је у складу са тим потребно доставити и доказ.