



**Завод За Изградњу Града**

Јавно предузеће Завод за изградњу града Нови Сад

Стевана Брановачког 3  
21000 Нови Сад  
Република Србија

Тел: 021.488.91.00  
Факс: 021.488.93.42  
<http://www.zigns.rs>

## **КОНКУРСНА ДОКУМЕНТАЦИЈА - ОТВОРЕНИ ПОСТУПАК -**

**ГЛАВНИ ПРОЈЕКАТ ЈАВНОГ ОСВЕТЉЕЊА  
ЈАВОРОВЕ УЛИЦЕ У СРЕМСКОЈ КАМЕНИЦИ**

**Редни број јавне набавке: 115-13**

**Октобар, 2013. године**

# САДРЖАЈ

○ ОПШТИ ПОДАЦИ О ЈАВНОЈ НАБАВЦИ .....	3
○ ПОДАЦИ О ПРЕДМЕТУ ЈАВНЕ НАБАВКЕ .....	4
○ УПУТСТВО ПОНУЂАЧИМА КАКО ДА САЧИНЕ ПОНУДУ.....	5
○ УСЛОВИ ЗА УЧЕШЋЕ У ПОСТУПКУ ЈАВНЕ НАБАВКЕ ИЗ ЧЛ. 75. И 76. ЗАКОНА О ЈАВНИМ НАБАВКАМА И УПУТСТВО КАКО СЕ ДОКАЗУЈЕ ИСПУЊЕНОСТ ТИХ УСЛОВА .....	14
○ СПИСАК НАЈВАЖНИЈИХ ИЗВРШЕНИХ УСЛУГА (РЕФЕРЕНЦ ЛИСТА ПОНУЂАЧА) (образац 1) .....	18
○ СПИСАК НАЈВАЖНИЈИХ ИЗВРШЕНИХ УСЛУГА (РЕФЕРЕНЦ ЛИСТА ОДГОВОРНОГ ПРОЈЕКТАНТА) (образац 2) .....	19
○ ПОТВРДА ЗА РЕФЕРЕНЦЕ ЗА ПОНУЂАЧА (образац 1.1.) .....	20
○ ПОТВРДА ЗА РЕФЕРЕНЦЕ ЗА ОДГ. ПРОЈ. (образац 2.1.) .....	21
○ ОБРАЗАЦ ПОНУДЕ (образац 3) .....	22
○ ПРЕДРАЧУН .....	25
○ ОБРАЗАЦ СТРУКТУРЕ ЦЕНЕ (образац 4) .....	26
○ ОБРАЗАЦ ТРОШКОВА ПРИПРЕМЕ ПОНУДЕ (образац 5).....	27
○ ОБРАЗАЦ ИЗЈАВЕ О НЕЗАВИСНОЈ ПОНУДИ (образац 6).....	28
○ ОБРАЗАЦ ИЗЈАВЕ ПОНУЂАЧА ДА ЈЕ ПОШТОВАО ОБАВЕЗЕ КОЈЕ ПРОИЗИЛАЗЕ ИЗ ВАЖЕЋИХ ПРОПИСА О ЗАШТИТИ НА РАДУ, ЗАПОШЉАВАЊУ И УСЛОВИМА РАДА, ЗАШТИТИ ЖИВОТНЕ СРЕДИНЕ (образац 7) .....	29
○ ОБРАЗАЦ СИТУАЦИЈЕ (образац 8) .....	30
○ МОДЕЛ УГОВОРА .....	32
○ ПОТВРДА О ПРИЈЕМУ МЕНИЦЕ (образац 9) .....	35
○ МЕНИЧНО ПИСМО (образац 10).....	36
○ ПРОЈЕКТНИ ЗАДАТАК .....	37
○ ИЗВОД ИЗ ТЕХНИЧКЕ ДОКУМЕНТАЦИЈЕ .....	40
	УКУПНО 45

## ОПШТИ ПОДАЦИ О ЈАВНОЈ НАБАВЦИ

**Назив, адреса и интернет страница наручиоца:**

Јавно предузеће "Завод за изградњу Града" у Новом Саду  
21000 Нови Сад, Улица Стевана Брановачког бр. 3  
<http://www.zigns.rs>

**Врста поступка јавне набавке:**

Отворени поступак

**Предмет јавне набавке:**

Набавка услуга

**Поступак јавне набавке се спроводи ради закључења уговора о јавној набавци**

**Лица за контакт:**

Биљана Божанић и Јасмина Обрадовић (тел.: 021/4889-100, факс: 021/4889-164)

## ПОДАЦИ О ПРЕДМЕТУ ЈАВНЕ НАБАВКЕ

**Предмет јавне набавке:**

Главни пројекат јавног осветљења Јаворове улице у Сремској Каменици

**Назив и ознака из општег речника набавки:**

71242000 израда пројеката и нацрта, процена трошкова

## УПУТСТВО ПОНУЂАЧИМА КАКО ДА САЧИНЕ ПОНУДУ

### 1. ПОДАЦИ О ЈЕЗИКУ НА КОМЕ ПОНУДА МОРА БИТИ САСТАВЉЕНА

- 1.1. Понуда и докази који се подносе уз понуду морају бити састављени на српском језику. Уколико је одређени документ на страном језику, понуђач је дужан да поред документа на страном језику достави и превод тог документа на српски језик, који је оверен од стране овлашћеног судског тумача.
- 1.2. Сертификати, фабрички атести и остала техничка и проспектна документација могу бити на енглеском, немачком и француском језику.
- 1.3. Поступак се води на српском језику.

### 2. ПОСЕБНИ ЗАХТЕВИ У ПОГЛЕДУ НАЧИНА САЧИЊАВАЊА ПОНУДЕ И ПОПУЊАВАЊА ОБРАЗАЦА

- 2.1. Понуђач подноси понуду у затвореној коверти или кутији, затворену на начин да се приликом отварања понуда може са сигурношћу утврдити да се први пут отвара. На предњој страни коверте (кутије) уписати: „НЕ ОТВАРАТИ – ПОНУДА за јавну набавку: **Главни пројекат јавног осветљења Јаворове улице у Сремској Каменици, ЈН бр. „115-13”**. Понуда се подноси поштом или лично на адресу: Јавно предузеће "Завод за изградњу Града" у Новом Саду, 21000 Нови Сад, Ул. Стевана Брановачког бр. 3. Понуђач је дужан на коверти или кутији да назначи назив понуђача, адресу и телефон, као и име и презиме овлашћеног лица за контакт. У случају да понуду подноси група понуђача, на коверти је потребно назначити да се ради о групи понуђача и навести називе и адресу свих учесника у заједничкој понуди.
- 2.2. Конкурсна документација не подлеже самоиницијативним променама од стране понуђача. Понуда понуђача који самоиницијативно промени садржај конкурсне документације, биће одбијена.
- 2.3. Понуђачима се препоручује да обиђу предметну локацију, прегледају терен и сакупе све податке о локалним приликама и проуче све услове под којима треба да се уради главни пројекат. Трошкове посете сноси понуђач.
- 2.4. Уколико понуђач начини грешку у попуњавању, дужан је да исту **превуче оловком (да се види и садржај грешке) и правилно попуни**, а место начињене грешке парафира и овери печатом.
- 2.5. Уколико понуду подноси понуђач који наступа самостално, обрасце оверава и потписује одговорно лице понуђача;
- 2.6. Уколико понуду подноси понуђач који наступа са подизвођачем, обрасце оверава и потписује одговорно лице понуђача, осим ако није другачије наведено у самом обрасцу;
- 2.7. Уколико понуду подноси група понуђача, обрасце оверава и потписује одговорно лице члана групе понуђача који ће бити носилац посла, односно који ће поднети понуду и који ће заступати групу понуђача пред наручиоцем, осим ако није другачије наведено у самом обрасцу;

### 3. ПОДАЦИ О ОБАВЕЗНОЈ САДРЖИНИ ПОНУДЕ

- 3.1. Обавезну садржину понуде чине:
  - a) средство обезбеђења испуњења обавеза у поступку јавне набавке у складу са тачком 12.1. Упутства понуђачима како да сачине понуду
  - b) у случају подношења заједничке понуде, споразум којим се понуђачи из групе међусобно и према наручиоцу обавезују на извршење јавне набавке (тачка 9.2. Упутства понуђачима како да сачине понуду)
  - c) докази о испуњености услова за учешће у поступку јавне набавке
  - d) образац понуде (образац бр. 3)
  - e) прерачун
  - f) образац структуре цене (образац 4)
  - g) образац изјаве о независној понуди (образац 6)
  - h) образац изјаве понуђача да је поштовао обавезе које произилазе из важећих прописа о заштити на раду, запошљавању и условима рада, заштити животне средине (образац 7)
- 3.2. Понуда која не садржи све елементе и прилоге из обавезне садржине понуде сматраће се неприхватљивом и биће одбијена.

#### 4. ПАРТИЈЕ

Предметна јавна набавка није обликована у више партија.

#### 5. ПОНУДА СА ВАРИЈАНТАМА

Није дозвољено подношење понуде са варијантама.

#### 6. ИЗМЕНЕ, ДОПУНЕ И ОПОЗИВ ПОНУДЕ У СМISЛУ ЧЛАНА 87. СТАВ 6. ЗАКОНА О ЈН

- 6.1. Понуђач може у року за подношење понуде да измени, допуни или опозове своју понуду, на исти начин на који је поднео и саму понуду - непосредно или путем поште у затвореној коверти или кутији.
- 6.2. У случају измене, допуне или опозива понуде, понуђач је дужан на коверти или кутији да назначи назив понуђача, адресу и телефон, као и име и презиме овлашћеног лица за контакт. У случају да је понуду поднела група понуђача, на коверти је потребно назначити да се ради о групи понуђача и навести називе и адресу свих учесника у заједничкој понуди.
- 6.3. Измену, допуну или опозив понуде доставити на адресу: Јавно предузеће "Завод за изградњу Града" у Новом Саду, 21000 Нови Сад, Ул. Стевана Брановачког бр. 3, са назнаком:  
„ИЗМЕНА ПОНУДЕ за отворени поступак за јавну набавку услуга: **Главни пројекат јавног осветљења Јаворове улице у Сремској Каменици, ЈН бр. 115-13**“, или  
„ДОПУНА ПОНУДЕ за отворени поступак за јавну набавку услуга: **Главни пројекат јавног осветљења Јаворове улице у Сремској Каменици, ЈН бр. 115-13**“, или  
„ОПОЗИВ ПОНУДЕ за отворени поступак за јавну набавку услуга: **Главни пројекат јавног осветљења Јаворове улице у Сремској Каменици, ЈН бр. 115-13**“
- 6.4. Уколико се "ИЗМЕНА ПОНУДЕ" односи на понуђену цену, **цена мора бити изражена у динарском износу, а не у процентима. У овом случају понуђач је дужан да наведе: укупну понуђену цену и позиције у којима се мења цена.** Уколико су у предмеру већ дефинисане неке цене по позицијама од стране наручиоца, оне не могу бити предмет корекције.

#### 7. ПОНУЂАЧ КОЈИ ЈЕ САМОСТАЛНО ПОДНЕО ПОНУДУ НЕ МОЖЕ ИСТОВРЕМЕНО ДА УЧЕСТВУЈЕ У ЗАЈЕДНИЧКОЈ ПОНУДИ ИЛИ КАО ПОДИЗВОЂАЧ, НИТИ ДА УЧЕСТВУЈЕ У ВИШЕ ЗАЈЕДНИЧКИХ ПОНУДА

- 7.1. Понуђач може да поднесе само једну понуду.
- 7.2. Понуђач који је самостално поднео понуду не може истовремено да учествује у заједничкој понуди или као подизвођач, нити исто лице може учествовати у више заједничких понуда.
- 7.3. Наручилац ће одбити све понуде које су поднете супротно забрани из претходне тачке (7.2.).

#### 8. ПОНУДА СА ПОДИЗВОЂАЧЕМ

- 8.1. Понуђач је дужан да уколико ангажује подизвођача, наведе у својој понуди проценат укупне вредности набавке који ће поверити подизвођачу (не може бити већи од 50%), и део предмета набавке који ће извршити преко подизвођача.
- 8.2. Ако понуђач у понуди наведе да ће делимично извршење набавке поверити подизвођачу, уколико уговор између наручиоца и понуђача буде закључен, тај подизвођач ће бити наведен у уговору.
- 8.3. Понуђач је дужан да наручиоцу, на његов захтев, омогући приступ код подизвођача ради утврђивања испуњености услова.
- 8.4. Наручилац може на захтев подизвођача и где природа предмета набавке то дозвољава пренети доспела потраживања директно подизвођачу, за део набавке која се извршава преко тог подизвођача. Пре доношења одлуке о преношењу доспелих потраживања директно подизвођачу наручилац ће омогућити добављачу да у року од 5 дана од дана добијања позива наручиоца приговори уколико потраживање није доспело. Добављач у потпуности одговара наручиоцу за извршење обавеза из поступка јавне набавке, односно за извршење уговорних обавеза, без обзира на број подизвођача.
- 8.5. Добављач не може ангажовати као подизвођача лице које није навео у понуди, у



супротном наручилац ће реализовати средство обезбеђења и раскинути уговор, осим ако би раскидом уговора наручилац претрпео знатну штету.

- 8.6. У случају из тачке 8.5. наручилац је дужан да обавести организацију надлежну за заштиту конкуренције.
  - 8.7. Добављач може ангажовати као подизвођача лице које није навео у понуди, ако је на страни подизвођача након подношења понуде настала трајнија неспособност плаћања, ако то лице испуњава све услове одређене за подизвођача и уколико добије претходну сагласност наручиоца.
- 9. ЗАЈЕДНИЧКА ПОНУДА И СПОРАЗУМ КАО САСТАВНИ ДЕО ЗАЈЕДНИЧКЕ ПОНУДЕ**
- 9.1. Понуду може поднети група понуђача. Понуђачи који поднесу заједничку понуду одговарају неограничено солидарно према наручиоцу.
  - 9.2. Саставни део заједничке понуде је споразум којим се понуђачи из групе међусобно и према наручиоцу обавезују на извршење јавне набавке, а који обавезно садржи податке о:
    - 9.2.1. члану групе који ће бити носилац посла, односно који ће поднети понуду и који ће заступати групу понуђача пред наручиоцем;
    - 9.2.2. понуђачу који ће у име групе понуђача потписати уговор;
    - 9.2.3. понуђачу који ће у име групе понуђача дати средство обезбеђења;
    - 9.2.4. понуђачу који ће издати рачун, привремене и окончане ситуације;
    - 9.2.5. рачуну на који ће бити извршено плаћање;
    - 9.2.6. обавезама сваког од понуђача из групе понуђача за извршење уговора.
- 10. ЗАХТЕВИ У ПОГЛЕДУ ТРАЖЕНОГ НАЧИНА И УСЛОВА ПЛАЋАЊА, ЕВЕНТУАЛНИХ ДРУГИХ ОКОЛНОСТИ ОД КОЈИХ ЗАВИСИ ПРИХВАТЉИВОСТ ПОНУДЕ**
- 10.1. Извршене услуге наручилац ће плаћати добављачу путем привремених и окончане ситуације – фактуре;
  - 10.2. Привремене ситуације – фактуре добављач испоставља месечно и доставља наручиоцу у 8 примерака најкасније до 5-ог у месецу за протекли месец;
  - 10.3. Привремену ситуацију – фактуру надзорни орган је дужан да овери у року од 8 дана, а наручилац да исплати у року од 45 дана по пријему ситуације од добављача;
  - 10.4. Наручилац може у оправданим случајевима да оспори исплату дела ситуације – фактуре и у том случају дужан је да неоспорени део ситуације – фактуре исплати у наведеном року;
  - 10.5. Рок важења понуде је **60** дана од дана отварања понуда;
- 11. ВАЛУТА И НАЧИН НА КОЈИ МОРА БИТИ НАВЕДЕНА И ИЗРАЖЕНА ЦЕНА У ПОНУДИ**
- 11.1. Цена у понуди се изражава **у динарима без ПДВ**. Цену је потребно изразити нумерички и текстуално, а у случају несагласности, меродавна је текстуално изражена цена;
  - 11.2. У предрачуну за израду главног пројекта **морају бити уписане све цене по позицијама и укупна цена**, а уколико понуђач не упише све цене по позицијама и укупну цену, његова понуда ће бити одбијена, као неприхватљива;
  - 11.3. Ако је у понуди исказана неуобичајено ниска цена, наручилац ће поступити у складу са чланом 92. Закона о јавним набавкама, односно тражиће образложење свих њених саставних делова које сматра меродавним. Наручилац ће понуђачу дати рок од највише 5 дана да достави тражено образложење. Уколико понуђач не достави тражено образложење у датом року, наручилац ће његову понуду одбити као неприхватљиву.

## 12. ПОДАЦИ О ВРСТИ, САДРЖИНИ, НАЧИНУ ПОДНОШЕЊА, ВИСИНИ И РОКОВИМА ОБЕЗБЕЂЕЊА ИСПУЊЕЊА ОБАВЕЗА ПОНУЂАЧА

### 12.1. СРЕДСТВО ОБЕЗБЕЂЕЊА ИСПУЊЕЊА ОБАВЕЗА У ПОСТУПКУ ЈАВНЕ НАБАВКЕ

- 12.1.1. Понуђач је у обавези да уз понуду достави средство обезбеђења испуњења обавеза у поступку јавне набавке у облику бланко соло (сопствене) менице евидентиране у регистру меница и овлашћења који води Народна банка Србије у износу од 10% (десет процената) од укупне понуђене цене. У прилогу исте доставити потврду пословне банке понуђача као доказ да је меница регистрована код Народне банке Србије.
- 12.1.2. Бланко соло (сопствена) меница, као средство обезбеђења испуњења обавеза у поступку јавне набавке у случајевима наведеним у тачки 12.1.8. треба да буде попуњена, оверена и потписана од стране одговорног лица (лице чији потпис стоји на депо картону) у складу са Одлуком о јединственом меничном бланкету („Службени гласник Републике Србије“ број 39/04 од 01.06.2004. године) и то на следећи начин: **„Издавалац сопствене менице уписује штампаним словима назив фирме, седиште, адресу, име и презиме одговорног лица, ставља печат и потпис (потпис на последњој црти испод имена и презимена уписаног штампаним словима)“**.
- 12.1.3. Поред наведеног уз меницу је потребно приложити и следеће:
  - 12.1.3.1. МЕНИЧНО ПИСМО-ОВЛАШЋЕЊЕ за корисника попуњено на износ од 10% од понуђене цене, оверено и потписано од стране одговорног лица понуђача, стр. 36 конк. док. **(лица чији се потпис налази на депо картону)**
  - 12.1.3.2. ПОТВРДА О ПРИЈЕМУ МЕНИЦЕ попуњена, оверена и потписана од стране одговорног лица понуђача, стр.35 конк. док. **(лица чији се потпис налази на депо картону)**
  - 12.1.3.3. КАРТОН ДЕПОНОВАНИХ ПОТПИСА код пословне банке понуђача, као фотокопију
- 12.1.4. Прималац менице (Наручилац) је дужан да одмах по пријему изда потврду о пријему менице.
- 12.1.5. Понуде које не садрже средство обезбеђења испуњења обавеза у поступку јавне набавке у наведеном облику, биће одбијене.
- 12.1.6. Средства обезбеђења неуспешних понуђача биће ослобођена након потписивања уговора.
- 12.1.7. Средство обезбеђења успешног понуђача биће ослобођено након потписивања Уговора и доставе средства обезбеђења испуњења уговорних обавеза.
- 12.1.8. Средство обезбеђења испуњења обавеза у поступку јавне набавке може бити наплаћено у случајевима:
  - 12.1.8.1. уколико понуђач након истека рока за подношење понуде повуче или мења своју понуду;
  - 12.1.8.2. у случају да изабрани понуђач након донете одлуке о додели уговора одбије да потпише уговор, или у законом одређеном року не потпише уговор о јавној набавци;
  - 12.1.8.3. у случају да изабрани понуђач не достави средство обезбеђења испуњења уговорних обавеза у складу са захтевима из конкурсне документације;



РЕПУБЛИКА СРБИЈА	У	ПРИЛИК ЗА ОУМ	ИЗНОС ОД
СРБИЈА	АА 0860609	ИСТАВИТЕ ИСТУ У РАВНУ	ИЗВЕШТАЈ
М.П.	ПРЕДУЗЕЋЕ „ПОЛЕТ“ Д.О.О.	Београд, Устаничка 320	Јован Јовић
		Јован Јовић	

## 12.2. СРЕДСТВО ОБЕЗБЕЂЕЊА ИСПУЊЕЊА УГОВОРНИХ ОБАВЕЗА

- 12.2.1. Наручилац закључује уговор о јавној набавци са понуђачем којем је додељен уговор у року од осам дана од дана протеча рока за подношење захтева за заштиту права.
- 12.2.2. У року од осам дана од дана протеча рока за подношење захтева за заштиту права наручилац ће доставити потписан уговор понуђачу којем је додељен уговор и у истом року ће понуђач потписати и вратити наручиоцу предметни уговор.
- 12.2.3. Уколико понуђач којем је додељен уговор не потпише и не врати наручиоцу уговор у року од осам дана од дана протеча рока за подношење захтева за заштиту права, наручилац ће сматрати да је понуђач одустао од потписивања уговора. У том случају наручилац може да закључи уговор са првим следећим најповољнијим понуђачем. Ако је због методологије доделе пондера потребно утврдити првог следећег најповољнијег понуђача, наручилац ће поново извршити стручну оцену понуда и донети одлуку о додели уговора.
- 12.2.4. Ако наручилац не достави потписан уговор понуђачу у року од осам дана од дана протеча рока за подношење захтева за заштиту права, понуђач није дужан да потпише уговор, што се неће сматрати одустајањем од понуде и неће због тога сносити било какве последице.
- 12.2.5. Након што наручилац потпише уговор са понуђачем којем је додељен уговор, понуђач – добављач је дужан да најкасније до испостављања прве привремене ситуације – фактуре, као средство обезбеђења испуњења уговорних обавеза, достави **неопозиву банкарску гаранцију** наплативу на први позив на износ од 10% уговорене вредности, са роком важења 20 (двадесет) дана дужим од уговореног рока за извршење предметне услуге.
- 12.2.6. Наручилац ће наплатити банкарску гаранцију као средство обезбеђења испуњења уговорних обавеза у случају када добављач не извршава своје уговорне обавезе, када их не извршава у року и квалитетно.
- 12.2.7. Ако се за време трајања уговора промене рокови за извршење уговорних обавеза, важност банкарске гаранције се мора продужити.

## 13. ДЕФИНИСАЊЕ ПОСЕБНИХ ЗАХТЕВА, УКОЛИКО ИСТИ ПОСТОЈЕ, У ПОГЛЕДУ ЗАШТИТЕ ПОВЕРЉИВОСТИ ПОДАТАКА КОЈЕ НАРУЧИЛАЦ СТАВЉА ПОНУЂАЧИМА НА РАСПОЛАГАЊЕ, УКЉУЧУЈУЋИ И ЊИХОВЕ ПОДИЗВОЂАЧЕ

Подаци који се налазе у конкурсној документацији нису поверљиви.

## 14. НАЧИН ОЗНАЧАВАЊА ПОВЕРЉИВИХ ПОДАТАКА

- 14.1. Наручилац ће чувати као поверљиве све податке о понуђачима садржане у понуди који су посебним прописом утврђени као поверљиви и које је као такве понуђач означио у понуди.
- 14.2. Наручилац ће као поверљиве третирати податке у понуди који су садржани у документима који су означени као такви, односно који у горњем десном углу садрже

ознаку „ПОВЕРЉИВО“, као и испод поменуте ознаке потпис одговорног лица понуђача и печат.

- 14.3. Уколико се поверљивим сматра само одређени податак садржан у документу који је достављен уз понуду, поверљив податак мора да буде обележен црвеном бојом, поред њега мора да буде наведено „ПОВЕРЉИВО“, а испод поменуте ознаке потпис одговорног лица понуђача и печат. Наручилац не одговара за поверљивост података који нису означени на поменути начин.
- 14.4. Наручилац ће одбити давање информације која би значила повреду поверљивости података добијених у понуди.
- 14.5. Неће се сматрати поверљивим цена и остали подаци из понуде који су од значаја за примену елемената критеријума и рангирање понуде.
- 14.6. Наручилац ће чувати као пословну тајну имена понуђача, као и поднете понуде, до истека рока предвиђеног за отварање понуда.

#### **15. ДОДАТНЕ ИНФОРМАЦИЈЕ ИЛИ ПОЈАШЊЕЊА У ВЕЗИ СА ПРИПРЕМАЊЕМ ПОНУДЕ И КОМУНИКАЦИЈА У ПОСТУПКУ ЈАВНЕ НАБАВКЕ**

- 15.1. Заинтересовано лице може у писаном облику, тражити од наручиоца додатне информације или појашњења у вези са припремањем понуде, најкасније пет дана пре истека рока за подношење понуде. Постављена питања потребно је означити са „Захтев за додатним информација или појашњењима – јавна набавка услуга – Главни пројекат јавног осветљења Јаворове улице у Сремској Каменици, ЈН бр. 115-13“, која могу да се пошаљу на е-mail адресу: [biljana.bozanic@zigns.rs](mailto:biljana.bozanic@zigns.rs) или [jasmina.obradovic@zigns.rs](mailto:jasmina.obradovic@zigns.rs), или путем поште или факса.
- 15.2. Наручилац ће заинтересованом лицу у року од три дана од дана пријема захтева, послати одговор у писаном облику и истовремено ту информацију објавити на Порталу јавних набавки и на својој интернет страници.
- 15.3. Комуникација у вези са додатним информацијама, појашњењима и одговорима вршиће се на начин одређен чланом 20. Закона о јавним набавкама, а то је писаним путем, односно путем поште, електронске поште или факсом.
- 15.4. Тражење додатних информација или појашњења телефоном није дозвољено.

#### **16. ДОДАТНА ОБЈАШЊЕЊА ОД ПОНУЂАЧА ПОСЛЕ ОТВАРАЊА ПОНУДА И КОНТРОЛА КОД ПОНУЂАЧА ОДНОСНО ЊЕГОВОГ ПОДИЗВОЂАЧА**

- 16.1. Наручилац може да захтева од понуђача додатна објашњења која ће му помоћи при прегледу, вредновању и упоређивању понуда, а може да врши и контролу (увид) код понуђача односно његовог подизвођача.
- 16.2. Наручилац не може да захтева, дозволи или понуди промену елемената понуде који су од значаја за примену критеријума за доделу уговора, односно промену којом би се понуда која је неодговарајућа или неприхватљива учинила одговарајућом, односно прихватљивом.
- 16.3. Понуђач је обавезан да у примереном року који буде наведен у захтеву за додатна објашњења понуде достави одговор, у супротном ће се његова понуда одбити као неприхватљива.
- 16.4. Наручилац може, уз сагласност понуђача, да изврши исправке рачунских грешака уочених приликом разматрања понуде по окончаном поступку отварања понуда и то на следећи начин:
  - 16.4.1. Уколико постоји разлика у износу израженом бројем и словима, износ изражен словима сматраће се тачним;
  - 16.4.2. Уколико постоји разлика између цене по позицијама и укупног износа добијеног сабирањем по позицијама, меродавна је цена по позицијама.
- 16.5. Комисија ће у случају рачунских грешака, поступити према горе наведеном и уз писану сагласност понуђача извршити корекцију вредности понуде.
- 16.6. Ако се понуђач не сагласи са исправком рачунских грешака, наручилац ће његову понуду одбити као неприхватљиву.

## 17. ДОДАТНО ОБЕЗБЕЂЕЊЕ ИСПУЊЕЊА УГОВОРНИХ ОБАВЕЗА – ВАЖИ САМО ЗА ПОНУЂАЧЕ КОЈИ СЕ НАЛАЗЕ НА СПИСКУ НЕГАТИВНИХ РЕФЕРЕНЦИ

- 17.1. Управа за јавне набавке води списак негативних референци који објављује на Порталу јавних набавки.
- 17.2. Поред назива понуђача, односно добављача у списак негативних референци, уписује се доказ негативне референце, наручилац који је доставио доказ, предмет јавне набавке за коју је добио негативну референцу са ознаком из општег речника набавке, и датум утврђивања и важења негативне референце.
- 17.3. Наручилац ће понуду понуђача који је на списку негативних референци одбити као неприхватљиву ако је предмет јавне набавке истоврстан предмету за који је понуђач добио негативну референцу.
- 17.4. Ако предмет јавне набавке није истоврстан предмету за који је понуђач добио негативну референцу, наручилац ће захтевати уместо средства обезбеђења које је тражено у тачки 12.2. **додатно обезбеђење испуњења уговорних обавеза** у облику **неопозиве банкарске гаранције** наплативе на први позив на износ од 15% уговорене вредности без ПДВ, са роком важења 20 (двадесет) дана дужим од уговореног рока за извршење предметне услуге, уколико уговор буде закључен са тим понуђачем.
- 17.5. Додатно обезбеђење испуњења уговорних обавеза понуђач доставља након потписивања уговора, а најкасније до испостављања прве привремене ситуације – фактуре.
- 17.6. Наручилац ће наплатити банкарску гаранцију као додатно средство обезбеђења испуњења уговорних обавеза у случају када добављач не извршава своје уговорне обавезе, када их не извршава у року и квалитетно.
- 17.7. Ако се за време трајања уговора промене рокови за извршење уговорних обавеза, важност банкарске гаранције се мора продужити.

## 18. ВРСТА КРИТЕРИЈУМА И ЕЛЕМЕНТИ КРИТЕРИЈУМА НА ОСНОВУ КОЈИХ СЕ ДОДЕЉУЈЕ УГОВОР

- 18.1. Критеријум за доделу уговора је економски најповољнија понуда, а елементи критеријума су:

18.1.1. Понуђена цена (Ц)	95 пондера
18.1.2. Рок за испоруку главног пројекта (Р)	5 пондера

### 18.2. Понуђена цена (Ц)

Број пондера за понуђену цену добија се по формули:

$$Ц = \frac{Ц_{мин}}{Ц_{пон}} * 95$$

Ц – број остварених пондера на основу елемента критеријума „понуђена цена“  
Ц<sub>мин</sub> – најнижа понуђена цена  
Ц<sub>пон</sub> – цена понуђача

### 18.3. Рок за испоруку главног пројекта (Р)

Број пондера за рок за испоруку главног пројекта добија се по формули:

$$Р = \frac{Р_{мин}}{Р_{пон}} * 5$$

Р – број остварених пондера на основу елемента критеријума „рок за испоруку главног пројекта“  
Р<sub>мин</sub> – најкраћи рок за испоруку главног пројекта  
Р<sub>пон</sub> – рок за испоруку главног пројекта понуђача

### 18.4. Укупан број пондера (УП)

Укупан број пондера добија се по формули:

$$УП=Ц+Р$$



**19. ЕЛЕМЕНТИ КРИТЕРИЈУМА НА ОСНОВУ КОЈИХ ЋЕ НАРУЧИЛАЦ ИЗВРШИТИ ДОДЕЛУ УГОВОРА У СИТУАЦИЈИ КАДА ПОСТОЈЕ ДВЕ ИЛИ ВИШЕ ПОНУДА СА ЈЕДНАКИМ БРОЈЕМ ПОНДЕРА ИЛИ ИСТОМ ПОНУЂЕНОМ ЦЕНОМ**

- 19.1. У случају да две или више понуда имају исти највећи број пондера, наручилац ће дати предност понуђачу који је понудио нижу цену израде главног пројекта.
- 19.2. У случају да две или више понуда имају исти највећи број пондера, исту цену израде главног пројекта и исти рок за израду главног пројекта, наручилац ће позвати понуђаче са истим највећим бројем пондера и најповољнију понуду изабрати жребом.
- 19.3. Поступак избора најповољније понуде путем жреба ће се обавити на следећи начин:
  - 19.3.1. Наручилац ће упутити позив понуђачима чије су понуде добиле исти – највећи број пондера да присуствују поступку жребања;
  - 19.3.2. Поступак жребања водиће председник Комисије и биће обављен у просторијама Јавног предузећа „Завод за изградњу града“ у Новом Саду;
  - 19.3.3. Комисија ће водити записник о поступку жребања;
  - 19.3.4. Комисија ће припремити посуду и куглице у којима ће бити папирићи са називима понуђача чије су понуде добиле исти – највећи број пондера;
  - 19.3.5. Жребање ће бити обављено тако што ће председник комисије извршити извлачење једне куглице, извадити папирић из исте и прочитати назив понуђача чија ће понуда бити проглашена најповољнијом.

**20. ОБАВЕЗЕ ПОНУЂАЧА КОЈЕ ПРОИЗИЛАЗЕ ИЗ ВАЖЕЋИХ ПРОПИСА О ЗАШТИТИ НА РАДУ, ЗАПОШЉАВАЊУ И УСЛОВИМА РАДА, ЗАШТИТИ ЖИВОТНЕ СРЕДИНЕ, КАО И ДА ПОНУЂАЧ ГАРАНТУЈЕ ДА ЈЕ ИМАЛАЦ ПРАВА ИНТЕЛЕКТУАЛНЕ СВОЈИНЕ**

- 20.1. Понуђач је дужан да при састављању своје понуде поштује обавезе које произилазе из важећих прописа о заштити на раду, запошљавању и условима рада и заштити животне средине. Образац изјаве (образац бр. 7) је дат у конкурсној документацији.
- 20.2. Понуђач гарантује да је ималац права интелектуалне својине.

**21. НАКНАДА ЗА КОРИШЋЕЊЕ ПАТЕНАТА И ОДГОВОРНОСТ ЗА ПОВРЕДУ ЗАШТИЋЕНИХ ПРАВА ИНТЕЛЕКТУАЛНЕ СВОЈИНЕ ТРЕЋИХ ЛИЦА**

Накнаду за коришћење патената, као и одговорност за повреду заштићених права интелектуалне својине трећих лица, сноси понуђач.

**22. ЗАХТЕВ ЗА ЗАШТИТУ ПРАВА ПОНУЂАЧА**

- 22.1. Захтев за заштиту права подноси се Републичкој комисији, а предаје наручиоцу.
- 22.2. Захтев за заштиту права којим се оспорава врста поступка, садржина позива за подношење понуда или конкурсне документације сматраће се благовременим ако је примљен од стране наручиоца најкасније седам дана пре истека рока за подношење понуда, без обзира на начин достављања. У том случају долази до застоја рока за подношење понуда.
- 22.3. После доношења одлуке о додели уговора и одлуке о обустави поступка, рок за подношење захтева за заштиту права је десет дана од дана пријема одлуке.
- 22.4. Ако је у истом поступку јавне набавке поново поднет захтев за заштиту права од стране истог подносиоца захтева, у том захтеву се не могу оспоравати радње наручиоца за које је подносилац захтева знао или могао знати приликом подношења претходног захтева.
- 22.5. О поднетом захтеву за заштиту права наручилац обавештава све учеснике у поступку јавне набавке, односно објављује обавештење о поднетом захтеву на Порталу јавних набавки, најкасније у року од два дана од дана пријема захтева за заштиту права.
- 22.6. Захтев за заштиту права задржава даље активности наручиоца у поступку јавне набавке до доношења одлуке о поднетом захтеву за заштиту права, осим ако Републичка комисија на предлог наручиоца не одлучи другачије.
- 22.7. Ако је захтев за заштиту права поднет након закључења уговора у складу са чланом 112. став 2. тачка 5. Закона о јавним набавкама, наручилац не може извршити уговор о јавној набавци до доношења одлуке о поднетом захтеву за заштиту права, осим ако Републичка комисија на предлог наручиоца не одлучи другачије.
- 22.8. Подносилац захтева је дужан да на рачун буџета Републике Србије уплати таксу у износу од 80.000,00 динара уколико оспорава одређену радњу наручиоца пре

отварања понуда на број жиро рачуна: 840-742221843-57, шифра плаћања: 153, позив на број 97 50-016, сврха уплате: Републичка административна такса са назнаком јавне набавке на коју се односи (број или друга ознака конкретне јавне набавке), корисник: буџет Републике Србије.

- 22.9. Уколико подносилац захтева оспорава одлуку о додели уговора такса износи 80.000,00 динара уколико понуђена цена понуђача којем је додељен уговор није већа од 80.000.000 динара, односно такса износи 0,1 % понуђене цене понуђача којем је додељен уговор ако је та вредност већа од 80.000.000 динара.
- 22.10. Уколико подносилац захтева оспорава одлуку о обустави поступка јавне набавке или радњу наручиоца од момента отварања понуда до доношења одлуке о додели уговора или обустави поступка, такса износи 80.000,00 динара уколико процењена вредност јавне набавке (коју ће подносилац сазнати на отварању понуда или из записника о отварању понуда) није већа од 80.000.000 динара, односно такса износи 0,1 % процењене вредности јавне набавке ако је та вредност већа од 80.000.000 динара.

### **23. ЗАКЉУЧЕЊЕ УГОВОРА О ЈАВНОЈ НАБАВЦИ**

- 23.1. Уговор ће бити закључен у року од осам дана од истека рока за подношење захтева за заштиту права из члана 149. Закона о јавним набавкама
- 23.2. Уколико у року за подношење понуда пристигне само једна понуда и та понуда буде прихватљива, наручилац ће сходно члану 112. став 2. тачка 5. Закона о јавним набавкама, закључити уговор са понуђачем у року од три дана од дана када понуђач прими одлуку о додели уговора.

## УСЛОВИ ЗА УЧЕШЋЕ У ПОСТУПКУ ЈАВНЕ НАБАВКЕ ИЗ ЧЛ. 75. И 76. ЗАКОНА О ЈАВНИМ НАБАВКАМА И УПУТСТВО КАКО СЕ ДОКАЗУЈЕ ИСПУЊЕНОСТ ТИХ УСЛОВА

Понуђач у поступку јавне набавке мора доказати:

1) **УСЛОВ:** да је понуђач регистрован код надлежног органа, односно уписан у одговарајући регистар.

**ДОКАЗ:**

1.1. **ПРАВНО ЛИЦЕ:** Извод из регистра Агенције за привредне регистре, односно извод из регистра надлежног Привредног суда

1.2. **ПРЕДУЗЕТНИК:** Извод из регистра Агенције за привредне регистре

**НАПОМЕНЕ:**

1.3. У случају да понуду подноси група понуђача, овај доказ доставити за сваког учесника из групе

1.4. У случају да понуђач подноси понуду са подизвођачем, овај доказ доставити и за подизвођача (ако је више подизвођача доставити за сваког од њих)

2) **УСЛОВ:** да понуђач и његов законски заступник није осуђиван за неко од кривичних дела као члан организоване криминалне групе, да није осуђиван за кривична дела против привреде, кривична дела против животне средине, кривично дело примања или давања мита, кривично дело преваре;

**ДОКАЗ:**

2.1. **ЗАКОНСКИ ЗАСТУПНИК, ФИЗИЧКО ЛИЦЕ И ПРЕДУЗЕТНИК:** Извод из казнене евиденције, односно уверење оне полицијске управе Министарства унутрашњих послова где је пребивалиште лица, да није осуђиван за неко од кривичних дела као члан организоване криминалне групе, да није осуђиван за кривична дела против привреде, кривична дела против заштите животне средине, кривично дело примања или давања мита, кривично дело преваре

2.2. **ПРАВНО ЛИЦЕ:** Уверење првостепеног суда на чијем подручју је седиште домаћег правног лица, односно седиште представништва или огранка страног правног лица, да није осуђивано за неко од кривичних дела као члан организоване криминалне групе, да није осуђивано за неко од кривичних дела против привреде, кривична дела против заштите животне средине, кривично дело примања или давања мита, кривично дело преваре. За побројана кривична дела првостепени судови, чије је уверење потребно доставити, су:

2.2.1. Основни суд на чијем подручју је седиште правног лица,

2.2.2. Виши суд на чијем подручју је седиште правног лица,

2.2.3. Виши суд у Београду да није осуђиван за неко од кривичних дела као члан „организоване криминалне групе“

**НАПОМЕНЕ:**

2.3. Уверење Вишег суда из тачке 2.2.2 понуђач није дужан да достави уколико уверење Основног суда обухвата кривична дела из надлежности тог суда и Вишег суда

2.4. У случају да понуду подноси правно лице потребно је доставити овај доказ и за правно лице и за законског заступника

2.5. У случају да правно лице има више законских заступника, ове доказе доставити за сваког од њих

2.6. У случају да понуду подноси група понуђача, ове доказе доставити за сваког учесника из групе

2.7. У случају да понуђач подноси понуду са подизвођачем, ове доказе доставити и за подизвођача (ако је више подизвођача доставити за сваког од њих)

2.8. **Ови докази не могу бити старији од два месеца пре отварања понуда**

3) **УСЛОВ:** да понуђачу није изречена мера забране обављања делатности, која је на снази у време објављивања позива за подношење понуда;

**ДОКАЗ:**

3.1. **ПРАВНО ЛИЦЕ:** Потврде привредног и прекршајног суда да му није изречена мера забране обављања делатности, или потврда Агенције за привредне регистре да код овог органа није регистровано, да му је као привредном друштву изречена мера забране обављања делатности



- 3.2. **ПРЕДУЗЕТНИК:** Потврда прекршајног суда да му није изречена мера забране обављања делатности **или** потврда Агенције за привредне регистре да код овог органа није регистровано, да му је као привредном субјекту изречена мера забране обављања делатности
- 3.3. **ФИЗИЧКО ЛИЦЕ:** Потврда прекршајног суда да му није изречена мера забране обављања одређених послова
- НАПОМЕНЕ:**
- 3.4. У случају да понуду подноси група понуђача, овај доказ доставити за сваког учесника из групе
- 3.5. У случају да понуђач подноси понуду са подизвођачем, ове доказе доставити и за подизвођача (ако је више подизвођача доставити за сваког од њих)
- 3.6. **Потврде морају бити издате након објављивања позива за подношење понуда на Порталу јавних набавки.**
- 4) **УСЛОВ:** да је понуђач измирио доспеле порезе, доприносе и друге јавне дажбине у складу са прописима Републике Србије или стране државе када има седиште на њеној територији;
- ДОКАЗ:**
- 4.1. **ПРАВНО ЛИЦЕ, ПРЕДУЗЕТНИК, ФИЗИЧКО ЛИЦЕ:**
- 4.1.1. **Уверење Пореске управе** Министарства финансија да је измирио доспеле порезе и доприносе **и**
- 4.1.2. **Уверење Управе јавних прихода града, односно општине** да је измирио обавезе по основу изворних локалних јавних прихода
- НАПОМЕНЕ:**
- 4.2. Уколико је понуђач у поступку приватизације, уместо 2 горе наведена доказа треба доставити **уверење Агенције за приватизацију да се налази у поступку приватизације**
- 4.3. У случају да понуду подноси група понуђача, ове доказе доставити за сваког учесника из групе
- 4.4. У случају да понуђач подноси понуду са подизвођачем, ове доказе доставити и за подизвођача (ако је више подизвођача доставити за сваког од њих)
- 4.5. **Ова уверења не могу бити старија од два месеца пре отварања понуда**
- 5) **УСЛОВ:** да има важећу дозволу надлежног органа за обављање делатности која је предмет јавне набавке, ако је таква дозвола предвиђена посебним прописом.
- 5.1. Важећа дозвола надлежног органа за вршење геодетских услуга
- ДОКАЗИ:**
- 5.2. Решење Републичког геодетског завода за вршење геодетских услуга
- НАПОМЕНЕ:**
- 5.3. Ако је за извршење дела јавне набавке чија вредност не прелази 10% укупне вредности јавне набавке потребно испунити обавезан услов из члана 75. став 1. тачка 5. Закона о јавним набавкама, понуђач може доказати испуњеност тог услова преко подизвођача којем је поверио извршење тог дела набавке
- 5.4. Услов из тачке 5.1. дужан је да испуни понуђач из групе понуђача, односно подизвођач (ако је испуњен услов из тачке 5.3.), којем је поверено извршење дела набавке за који је неопходна испуњеност тог услова
- 6) **УСЛОВ:** неопходан пословни капацитет понуђача је да је понуђач у задњих 5 година (2008., 2009., 2010., 2011. и 2012.) урадио **минимум 3 (три)** пројекта јавног осветљења.
- ДОКАЗИ:**
- 6.1. списак најважнијих извршених услуга пројектовања – **минимум 3 (три)** реализована – завршена пројекта јавног осветљења – списак може бити на оригиналном обрасцу број 1, страна 18 конкурсне документације или на обрасцу понуђача;
- 6.2. потврде наручилаца о реализацији закључених уговора (потврде наручилаца о реализацији закључених уговора могу бити на оригиналном обрасцу 1.1., на страни 20 конкурсне документације, или издате од стране других наручилаца на њиховим обрасцима, при чему такве потврде морају имати следеће податке: 1. назив и адреса наручиоца, 2. назив и седиште понуђача, 3. назив извршених услуга – назив пројекта, 4. уговорена вредност, 5. број и датум уговора, 6. контакт особа наручиоца и телефон, 7. потпис одговорног лица и печат наручиоца). **Понуђач је дужан да достави потврде наручилаца за минимум 3 (три) пројекта јавног осветљења,**

наведених у списку најважнијих извршених услуга пројектовања из тачке 6.1..

**НАПОМЕНЕ:**

6.3. У случају да понуду подноси група понуђача, услов група понуђача испуњава заједно, те је потребно доставити тражене доказе за чланове групе који испуњавају тражени услов.

6.4. У случају да понуђач подноси понуду са подизвођачем, овај доказ **не треба доставити за подизвођача.**

**7) УСЛОВ:** неопходан кадровски капацитет:

7.1. **минимум 1 (један) ОДГОВОРНИ ПРОЈЕКТАНТ ЕЛЕКТРОЕНЕРГЕТСКИХ ИНСТАЛАЦИЈА** са лиценцом бр. **350** (за инсталације ниског и средњег напона), који мора да задовољава следеће услове:

7.1.1. да буде стално запослен код понуђача или учесника у заједничкој понуди минимум 6 (шест) месеци пре објављивања позива на порталу јавних набавки.

7.1.2. да има минимум 3 (три) личне референце као одговорни пројектант из области пројектовања јавног осветљења.

7.2. **минимум 1 (један) ОДГОВОРНИ ПРОЈЕКТАНТ ГРАЂЕВИНСКИХ КОНСТРУКЦИЈА** објеката високоградње или нискоградње или саобраћајница или објеката хидроградње или хидротехничких објеката – са лиценцом број **310** или **311** или **312** или **313** или **314** или **315** или **317**, који мора да задовољи следеће услове:

7.2.1. да буде стално запослен код понуђача или учесника у заједничкој понуди или ангажован по уговору о делу.

7.2.2. да има минимум 3 (три) личне референце као одговорни пројектант у оквиру пројекта јавног осветљења.

7.3. **минимум 1 (један) ОДГОВОРНИ ПРОЈЕКТАНТ ГЕОДЕТСКИХ ПРОЈЕКТАТА** са лиценцом бр. **372**, који мора да задовољи следећи услов:

7.3.1. да буде стално запослен код понуђача или учесника у заједничкој понуди, или код подизвођача, или ангажован по уговору о делу код понуђача или учесника у заједничкој понуди

**ДОКАЗИ:**

За све одговорне пројектанте наведене у тачки 7.1. до 7.3. потребно је доставити следеће:

7.4. **лиценце** за одговорне пројектанте и **потврде** о важењу исте, које издаје Инжењерска комора Србије

7.5. **обрасце (М)** пријаве и одјаве на осигурање / нацрт уговора о делу.

За одговорне пројектанте наведене у тачки 7.1. и 7.2., поред доказа из тачке 7.4. и 7.5., потребно је доставити и:

7.6. **списак најважнијих пројеката – извршених услуга.** Списак може бити достављен на оригиналном обрасцу 2. на страни 19. конкурсне документације или на самостално сачињеном обрасцу, с тим да исти садржи све потребне елементе из наведеног обрасца 2.: име и презиме одговорног пројектанта, назив наручиоца – инвеститора, назив пројекта – извршених услуга, година извршених услуга - израде пројекта, датум, потпис и печат одговорног пројектанта.

7.7. **потврде наручиоца.** Потврде наручиоца могу бити на оригиналном обрасцу 2.1. на страни 21. конкурсне документације или на обрасцима наручилаца који издају потврду, при чему такве потврде морају да садрже следеће податке: назив и адреса наручиоца, име и презиме одговорног пројектанта, тачан назив извршених услуга – пројектата, локалитет на који се односи пројектовање јавног осветљења, контакт особа наручиоца и телефон, потпис одговорног лица и печат наручиоца).

**НАПОМЕНЕ:**

7.8. У случају да понуду подноси група понуђача, услов група понуђача испуњава заједно, те је потребно доставити тражене доказе за чланове групе који испуњавају тражени услов.

7.9. У случају да понуђач подноси понуду са подизвођачем/има, услов за одговорног пројектанта из тачке 7.3., може да испуњава и подизвођач.

**8) УСЛОВ:** неопходан технички капацитет:

**8.1.** инструмент за геодетске радове

**ДОКАЗ:**

8.a. За инструмент за геодетске радове (тачка 8.1.) доставити важеће Уверење о исправности мерила

**НАПОМЕНА:**

**8.2.** Услов је дужан да испуни понуђач из групе понуђача, односно подизвођач, којем је поверено извршење дела набавке за који је неопходна испуњеност тог услова

**ДОПУНСКЕ НАПОМЕНЕ:**

**9. ПОНУДА ПОНУЂАЧА КОЈИ НЕ ДОКАЖЕ ДА ИСПУЊАВА НАВЕДЕНЕ ОБАВЕЗНЕ И ДОДАТНЕ УСЛОВЕ ИЗ ТАЧАКА 1. ДО 8. ОВОГ ОБРАСЦА, БИЋЕ ОДБИЈЕНА КАО НЕПРИХВАТЉИВА.**

**10. ДРУГИ ДОКАЗИ И ОБРАСЦИ** које понуђач мора да достави у понуди су дати у тачки 3.1. Упуства понуђачима како да сачине понуду (страна 5-6 конк. док.).

**11. ДОКАЗИ КОЈЕ ПОНУЂАЧИ НЕ МОРАЈУ ДА ДОСТАВЕ:**

**11.1.** Понуђачи који су регистровани у регистру који води Агенција за привредне регистре не морају да доставе доказ под бројем 1. (извод из регистра Агенције за привредне регистре), јер је то доказ који је јавно доступан на интернет страници Агенције за привредне регистре.

**11.2.** Наручилац неће одбити понуду као неприхватљиву, уколико не садржи доказ одређен конкурсном документацијом, ако понуђач наведе у понуди интернет страницу на којој су подаци који су тражени у оквиру услова јавно доступни.

**11.3.** Лице уписано у регистар понуђача није дужно да приликом подношења понуде доказује испуњеност обавезних услова 1-4 (члан 78. став 5. Закона о јавним набавкама ("Службени гласник РС" број 124/12)). Наручилац ће извршити проверу у регистру понуђача.

**12. ФОРМА ДОКАЗА**

**12.1.** Докази о испуњености услова који су тражени у овом обрасцу могу се достављати у неовереним копијама.

**13. СТРАНИ ПОНУЂАЧИ**

**13.1.** Ако се у држави у којој понуђач има седиште не издају тражени докази, понуђач може, уместо доказа, приложити своју писану изјаву, дату под кривичном и материјалном одговорношћу оверену пред судским или управним органом, јавним бележником или другим надлежним органом те државе.

**13.2.** Ако понуђач има седиште у другој држави, наручилац може да провери да ли су документи којима понуђач доказује испуњеност тражених услова издати од стране надлежних органа те државе.

**14. ПРОМЕНЕ**

**14.1.** Понуђач, односно добављач је дужан да без одлагања писмено обавести наручиоца о било којој промени у вези са испуњеношћу услова из поступка јавне набавке, која наступи до доношења одлуке, односно закључења уговора, односно током важења уговора о јавној набавци и да је документује на прописани начин.

**Образац 1.**

**СПИСАК НАЈВАЖНИЈИХ ИЗВРШЕНИХ УСЛУГА  
(РЕФЕРЕНЦ ЛИСТА ПОНУЂАЧА)**

НАЗИВ ПОНУЂАЧА: \_\_\_\_\_

Ред. бр.	Наручилац услуга	Вредност уговора	Предмет уговора	Година закључења уговора
1				
2				
3				
4				
5				
6				
7				
8				
9				
10				

Потпис \_\_\_\_\_ Датум \_\_\_\_\_  
(потписује одговорно лице понуђача)

М.П.

Образац 2.

СПИСАК НАЈВАЖНИЈИХ ПРОЈЕКТА – ИЗВРШЕНИХ УСЛУГА  
(РЕФЕРЕНЦ ЛИСТА ОДГОВОРНОГ ПРОЈЕКТАНТА)

(уписати име и презиме одговорног пројектанта)

Ред. бр.	Наручилац услуга	Назив пројекта – извршених услуга	Година извршених услуга - израде пројекта
1			
2			
3			
4			
5			
6			
7			

Потпис \_\_\_\_\_ Датум \_\_\_\_\_  
(потписује одговорни пројектант)

М.П.ИКС\*

\*М.П.ИКС – ПЕЧАТ ВЛАСНИКА ЛИЦЕНЦЕ (ИНЖ. КОМ. СРБИЈЕ)

Образац 1.1.

## ПОТВРДА ЗА РЕФЕРЕНЦЕ

\_\_\_\_\_  
назив Наручиоца

\_\_\_\_\_  
адреса Наручиоца

Овим потврђујемо да је предузеће:

\_\_\_\_\_  
из \_\_\_\_\_,

за потребе Наручиоца извршило услуге на изради:

\_\_\_\_\_  
\_\_\_\_\_  
\_\_\_\_\_  
\_\_\_\_\_  
\_\_\_\_\_

(назив извршених услуга – назив пројекта)

у вредности од \_\_\_\_\_ динара, а на основу уговора број \_\_\_\_\_ од \_\_\_\_\_ године.

Контакт особа Наручиоца: \_\_\_\_\_,  
телефон: \_\_\_\_\_

Потврђујем печатом и потписом да су горе наведени подаци тачни:

у \_\_\_\_\_, дана \_\_\_\_\_

\_\_\_\_\_  
М.П. одговорно лице наручиоца



Образац 2.1.

## ПОТВРДА ЗА РЕФЕРЕНЦЕ ЗА ОДГОВОРНОГ ПРОЈЕКТАНТА

\_\_\_\_\_  
*назив Наручиоца*

\_\_\_\_\_  
*адреса Наручиоца*

Овим потврђујемо да је:

\_\_\_\_\_  
*(име и презиме одговорног пројектанта)*

одговорни пројектант на пројекту:

\_\_\_\_\_  
*(назив извршених услуга – назив пројекта )*

на локалитету \_\_\_\_\_.

Пројекат је израђен \_\_\_\_\_ године.

Контакт особа Наручиоца: \_\_\_\_\_,

телефон: \_\_\_\_\_

Потврђујем печатом и потписом да су горе наведени подаци тачни:

У \_\_\_\_\_, дана \_\_\_\_\_

\_\_\_\_\_  
М.П. одговорно лице наручиоца

**Образац бр. 3 (ОБРАЗАЦ ПОНУДЕ)**

ПОНУДА број \_\_\_\_\_ од \_\_\_\_\_ године за јавну набавку у отвореном поступку за:

ГЛАВНИ ПРОЈЕКАТ ЈАВНОГ ОСВЕТЉЕЊА ЈАВОРОВЕ УЛИЦЕ У СРЕМСКОЈ КАМЕНИЦИ  
(редни број јавне набавке: 115-13)

1. Назив понуђача \_\_\_\_\_
2. Адреса понуђача \_\_\_\_\_
3. Матични број понуђача \_\_\_\_\_
4. Порески идентификациони број понуђача (ПИБ) \_\_\_\_\_
5. Особа за контакт \_\_\_\_\_
6. e-mail понуђача \_\_\_\_\_
7. Телефон/факс понуђача \_\_\_\_\_
8. Број рачуна понуђача и назив банке \_\_\_\_\_
9. Одговорно лице за потписивање уговора \_\_\_\_\_

Понуду дајем (заокружити и уписати податке):

а) самостално

б) са учесницима у заједничкој понуди (ТАБЕЛА 1.):

1)	Назив учесника у заједничкој понуди:	
	Адреса:	
	Матични број:	
	Порески идентификациони број:	
	Име особе за контакт:	

2)	Назив учесника у заједничкој понуди:	
	Адреса:	
	Матични број:	
	Порески идентификациони број:	
	Име особе за контакт:	

3)	Назив учесника у заједничкој понуди:	
	Адреса:	
	Матични број:	
	Порески идентификациони број:	
	Име особе за контакт:	

в) са подизвођачима (ТАБЕЛА 2.):

1)	Назив подизвођача:	
	Адреса:	
	Матични број:	
	Порески идентификациони број:	
	Име особе за контакт:	
	Процент укупне вредности набавке који ће извршити подизвођач:	
	Део предмета набавке који ће извршити подизвођач:	

2)	Назив подизвођача:	
	Адреса:	
	Матични број:	
	Порески идентификациони број:	
	Име особе за контакт:	
	Процент укупне вредности набавке који ће извршити подизвођач:	
	Део предмета набавке који ће извршити подизвођач:	

Нудимо да услуге на изради Главног пројекта јавног осветљења Јаворове улице у Сремској Каменици извршимо за укупан износ од:

\_\_\_\_\_ динара (без ПДВ)

(и словима \_\_\_\_\_ динара)

Нудимо рок за испоруку главног пројекта: ..... кал. дана (**минимално 40 кал. дана**)

Рок важења понуде је **60** дана од дана отварања понуда.

Датум	М. П.	Понуђач
_____		_____
	М. П.	Подизвођач
		_____

**НАПОМЕНЕ:**

1. Образац понуде је потребно попунити
2. проценат укупне вредности набавке који ће бити поверен свим подизвођачима не може бити већи од 50%
3. Уколико има више подизвођача или учесника у заједничкој понуди него што има места у табелама 1. и 2., потребно је копирати наведене табеле и попунити податке за све подизвођаче или учеснике у заједничкој понуди.
4. Уколико група понуђача подноси заједничку понуду, податке о понуђачу треба са својим подацима да попуни носилац посла, док податке о осталим учесницима у заједничкој понуди треба навести у табели 1. овог обрасца.
5. Уколико понуђачи подnose заједничку понуду, група понуђача може да се определи да образац понуде потписују и печатом оверавају сви понуђачи из групе понуђача или група понуђача може да овласти једног понуђача из групе понуђача из групе који ће потписати и печатом оверити образац понуде.
6. Уколико понуђачи подnose заједничку понуду, понуђач ће као саставни део понуде приложити и споразум, којим се понуђачи из групе међусобно и према наручиоцу обавезују на извршење јавне набавке, а који обавезно садржи податке из члана 81. Закона о јавним набавкама
7. Уколико понуђач подноси понуду са подизвођачем(има), овај образац потписују и оверавају печатом понуђач и подизвођач(и)

## ПРЕДРАЧУН ЗА ИЗРАДУ

### ГЛАВНОГ ПРОЈЕКТА ЈАВНОГ ОСВЕТЉЕЊА ЈАВОРОВЕ УЛИЦЕ У СРЕМСКОЈ КАМЕНИЦИ

- |                                       |            |
|---------------------------------------|------------|
| 1. Геодетски радови                   | ..... дин. |
| 2. Израда главног пројекта            | ..... дин. |
| 3. Спољна техничка контрола (без ПДВ) | ..... дин. |

Свега 1-3 .....дин.

- |   |                |
|---|----------------|
| 4. Исходовање претходних услова<br>и коначних сагласности | 60.000,00 дин. |
|---|----------------|

УКУПНО ..... дин.

(Словима: .....)

Дана: ..... год.

Понуђач:

МП

Све цене се у складу са Законом о јавним набавкама исказују без обрачунаог пореза на додату вредност!

**Образац 4.**

**ОБРАЗАЦ СТРУКТУРЕ ЦЕНЕ СА УПУТСТВОМ КАКО ДА СЕ ПОПУНИ**

1. Укупна цена (без ПДВ) \_\_\_\_\_ динара
2. Стопа ПДВ \_\_\_\_\_ %
3. Износ ПДВ на укупну цену \_\_\_\_\_ динара
4. Укупна цена (са ПДВ) \_\_\_\_\_ динара
5. Трошкови материјала укупно (без ПДВ) \_\_\_\_\_ динара

Дана, \_\_\_\_\_

П О Н У Ћ А Ч

\_\_\_\_\_  
М П

**УПУСТВО КАКО ДА СЕ ПОПУНИ ОБРАЗАЦ СТРУКТУРЕ ЦЕНЕ**

Образац структуре цене понуђачи попуњавају према следећем упутству:

Под тачком 1. понуђачи уписују укупну цену без ПДВ;

Под тачком 2. уписује се стопа ПДВ у процентима;

Под тачком 3. уписује се износ ПДВ на укупну цену;

Под тачком 4. понуђачи уписују укупну цену са ПДВ;

Под тачком 5. уписују се трошкови материјала у укупној цени без износа ПДВ;



Образац 5.

**ОБРАЗАЦ ТРОШКОВА ПРИПРЕМЕ ПОНУДЕ**

У овом образцу понуђач може да искаже трошкове припреме понуде који се састоје од трошкова прибављања средства обезбеђења.

	<b>Врста трошкова</b>	<b>Износ трошкова</b>
1.		
2.		
3.		
4.		
5.		
6.		

Ако поступак јавне набавке буде обустављен из разлога који су на страни наручиоца, наручилац је, сходно члану 88. став 3. ЗЈН-а, дужан да понуђачу надокнади трошкове прибављања средства обезбеђења, под условом да је понуђач тражио накнаду тих трошкова у својој понуди.

*Наручилац задржава право да изврши контролу исказаних трошкова увидом у фактуре и друге релевантне доказе.*

Датум

М. П.

Понуђач

\_\_\_\_\_

\_\_\_\_\_

## ОБРАЗАЦ ИЗЈАВЕ О НЕЗАВИСНОЈ ПОНУДИ

На основу члана 26. Закона о јавним набавкама

---

(навести назив и адресу понуђача)

даје следећу изјаву:

### ИЗЈАВА

Под пуном материјалном и кривичном одговорношћу ПОТВРЂУЈЕМ да сам понуду у поступку јавне набавке услуга за израду **главног пројекта јавног осветљења Јаворове улице у Сремској Каменици** (редни број јавне набавке: **115-13**) поднео независно, без договора са другим понуђачима или заинтересованим лицима.

Датум

М. П.

Понуђач

---

### НАПОМЕНЕ:

- а) Уколико понуду подноси група понуђача, Изјава мора бити потписана од стране одговорног лица сваког понуђача из групе понуђача и оверена печатом.
- б) У случају постојања основане сумње у истинитост изјаве о независној понуди, наручилац ће одмах обавестити организацију надлежну за заштиту конкуренције. Организација надлежна за заштиту конкуренције, може понуђачу, односно заинтересованом лицу изрећи меру забране учешћа у поступку јавне набавке ако утврди да је понуђач, односно заинтересовано лице повредило конкуренцију у поступку јавне набавке у смислу закона којим се уређује заштита конкуренције. Мера забране учешћа у поступку јавне набавке може трајати до две године. Повреда конкуренције представља негативну референцу, у смислу члана 82. став 1. тачка 2. Закона.

**ОБРАЗАЦ ИЗЈАВЕ О ОБАВЕЗАМА ПОНУЂАЧА НА ОСНОВУ  
ЧЛ. 75. СТАВ 2. ЗЈН-А**

У вези члана 75. став 2. Закона о јавним набавкама, као заступник понуђача дајем следећу

**ИЗЈАВУ**

Понуђач:

\_\_\_\_\_  
(навести назив и адресу понуђача)

у поступку јавне набавке услуга за израду **главног пројекта јавног осветљења Јаворове улице у Сремској Каменици** (редни број јавне набавке: **115-13**), поштовао је обавезе које произлазе из важећих прописа о заштити на раду, запошљавању и условима рада, заштити животне средине и гарантујем да је ималац права интелектуалне својине.

Датум

М. П.

Понуђач

\_\_\_\_\_

\_\_\_\_\_

**НАПОМЕНА:**

а) Уколико понуду подноси група понуђача, Изјава мора бити потписана од стране одговорног лица сваког понуђача из групе понуђача и оверена печатом.

**Образац 8.****ОБРАЗАЦ СИТУАЦИЈЕ ЗА ИЗРАДУ ГЛАВНОГ ПРОЈЕКТА**

НАЗИВ ПРОЈЕКТАНТА

Место:

Адреса

Текући рачун:

Код банке:

НАЗИВ НАРУЧИОЦА/ИНВЕСТИТОРА

Адреса:

Порески идентификациони број:

Матични број:

Шифра делатности:

Датум издавања ситуације:

Место издавања ситуације:

Текући рачун:

Порески идентификациони број:

Матични број:

Шифра делатности:

**ПРИВРЕМЕНА/ОКОНЧАНА СИТУАЦИЈА БР. \_\_\_\_\_**

За услуге по уговору (навести предмет уговора): \_\_\_\_\_

Наш број: \_\_\_\_\_ од \_\_\_\_\_ године.

Број наручиоца: \_\_\_\_\_ од \_\_\_\_\_ године, на износ: \_\_\_\_\_ дин.

**1. ОБРАЧУН ИЗВРШЕНИХ УСЛУГА**

Укупна вредност извршених услуга	_____	дин.
Укупна вредност разлике у цени	_____	дин.
Обрачунате услуге по претходним ситуацијама	_____	дин.
Обрачуната разлика у цени по претходним ситуацијама	_____	дин.
Обрачунат аванс по претходним ситуацијама	_____	дин.
Вредност извршених услуга по овој ситуацији	_____	дин.
Разлика у цени по овој ситуацији	_____	дин.
Обрачунат аванс по овој ситуацији	_____	дин.
Непредвиђене и накнадне услуге	_____	дин.

**2. ОБРАЧУН ПДВ**

ПДВ за укупну вредност извршених услуга	_____	дин.
Обрачунат ПДВ по претходним ситуацијама	_____	дин.
Обрачунат ПДВ за аванс по претходним ситуацијама	_____	дин.
Обрачунат ПДВ по овој ситуацији	_____	дин.
Обрачунат ПДВ за аванс по овој ситуацији	_____	дин.

**УКУПНО ЗА НАПЛАТУ** (услуге+разлика у цени+ПДВ) \_\_\_\_\_ дин.

Обрачун сачинио:

\_\_\_\_\_  
име и презиме

Одговорни пројектант

\_\_\_\_\_  
име, презиме и печат

Надзорни орган

\_\_\_\_\_  
име, презиме, печатДиректор  
\_\_\_\_\_

## ОБРАЧУН ИЗВРШЕНИХ УСЛУГА ПО ПРЕДМЕТНОЈ СИТУАЦИЈИ

Навести позиције по предрачуну:

укупно (дин)

СВЕУКУПНО:

\_\_\_\_\_ дин.

### РЕКАПИТУЛАЦИЈА

1. Извршене услуге

**Укупно:**

\_\_\_\_\_ дин.

2. Непредвиђене и накнадне услуге

\_\_\_\_\_ дин.

3. Исходовање претходних услова и коначних сагласности

\_\_\_\_\_ дин.

(за позицију 3 у рекапитулацији, наручилац ће понуђачу вршити исплату стварних трошкова на основу фактуре (коју треба приложити уз испостављену ситуацију), издате од стране надлежних институција за претходне услове и коначне сагласности)

4. Разлика у цени

\_\_\_\_\_ дин.

5. Обрачун ПДВ

\_\_\_\_\_ дин.

**СВЕУКУПНО:**

\_\_\_\_\_ дин.

### НАПОМЕНА:

Понуђач није дужан да попуни и овери наведени образац!



Број:  
Датум:

## УГОВОР О ИЗРАДИ ГЛАВНОГ ПРОЈЕКТА

Сачињен на основу Програма уређивања грађевинског земљишта за.....годину: број објекта ....., број активности ....., економска класификација ....., редни број јавне набавке ..... и Одлуке ..... број ..... од ..... године, између:

1. ЈП "ЗАВОД ЗА ИЗГРАДЊУ ГРАДА" у Новом Саду, Стевана Брановачког бр. 3, матични број:....., ПИБ: ....., кога заступа директор Горан Вишњић, (у даљем тексту: Наручилац) са једне стране и
2. .... матични број: ....., ПИБ: ....., кога заступа директор ....., (у даљем тексту: Пројектант) са друге стране

### ПРЕДМЕТ УГОВОРА

#### Члан 1

Наручилац уступа, а пројектант преузима извршење комплетних услуга на изради **Главног пројекта јавног осветљења Јаворове улице у Сремској Каменици**, у складу са понудом пројектанта број ..... од ..... год., предрачуном и конкурсном документацијом који чине саставни део овог уговора.

### ВРЕДНОСТ УСЛУГА

#### Члан 2

Уговорне стране сагласно констатују да вредност услуга из члана 1. овог уговора износи ..... динара (словима: ..... и ...../100), да ПДВ (од 20%) износи ..... (словима:.....и .../100), што укупно износи ..... динара (словима: .....и ...../100).

#### Члан 3

Вредност услуге је фиксна и не може се мењати. Изузетно, пројектант има право на разлику у цени, уколико је индекс потрошачких цена, према подацима Републичког завода за статистику већи од 5%.

Пројектант може захтевати само разлику у цени која прелази 5%.

Када дан увођења Пројектанта у посао наступи након истека опције понуде, као базни датум за утврђивање промене у цени узима се датум истека опције понуде.

#### Члан 4

Евентуална разлика у цени из члана 3. овог Уговора обрачунава се привременим / окончаном ситуацијама (рачуном).

#### Члан 5

Уколико се у току реализације овог уговора појаве вишкови или мањкови услуга у односу на утврђени предмер услуга, исплата тих услуга извршиће се у складу са овим уговором по понуђеним јединичним ценама под условом да вишкови и мањкови услуга не прелазе укупно уговорени износ. Пројектант је дужан да уз привремену/окончану ситуацију (рачун) достави спецификацију свих услуга из става 1. овог члана, коју треба да овери надзорни орган наручиоца.

Уколико се у току реализације овог уговора појаве додатне услуге преко уговореног износа, оне ће бити предмет посебног уговора.

Исплата услуга из става 3. овог члана, извршиће се на основу уговора о додатним услугама.

Коначан обрачун услуга, вршиће се након техничке контроле главног пројекта из члана 1. овог уговора.



## **РОК ИСПОРУКЕ ГЛАВНОГ ПРОЈЕКТА**

### **Члан 6**

Почетак израде главног пројекта је одмах после увођења пројектанта у посао.  
Рок испоруке главног пројекта је ..... календарских дана.

## **ОБАВЕЗЕ ПРОЈЕКТАНТА**

### **Члан 7**

Пројектант се обавезује да услуге из члана 1. овог Уговора изврши квалитетно и у року у складу са понудом и конкурсном документацијом, те у складу са важећим техничким прописима и стандардима за ову врсту услуга.

### **Члан 8**

Пројектант је обавезан да од наручиоца затражи писану сагласност за сва евентуална одступања од уговорених услуга.

### **Члан 9**

У случају подношења заједничке понуде, сви чланови групе понуђача су солидарни и појединачно одговорни према наручиоцу за извршење целог уговора у складу са његовим условима.

### **Члан 10**

Обавезује се Пројектант да Наручиоцу, након потписивања уговора а најкасније до испостављања прве привремене ситуације/фактуре, као гаранцију за добро извршење посла, достави неопозиву банкарску гаранцију наплативу на први позив на износ од 10% уговорене вредности, са роком важења 20 (двадесет) дана дужим од уговореног рока из члана 6. овог уговора.  
Уколико Пројектант не достави гаранцију из става 1 овог члана, то ће бити раскидни услов за овај уговор.

## **ОБАВЕЗЕ НАРУЧИОЦА**

### **Члан 11**

Извршене услуге наручилац ће плаћати пројектанту путем привремених и окончане ситуације – фактуре.

Привремене ситуације/фактуре пројектант испоставља месечно и доставља наручиоцу у 8 примерака најкасније до 5-ог у месецу за протекли месец. Привремену ситуацију/фактуру надзорни орган дужан је да овери у року од 8 дана, а наручилац да исплати у року од 45 дана по пријему ситуације од пројектанта.

Наручилац може у оправданим случајевима да оспори исплату дела ситуације/фактуре и у том случају дужан је да неоспорени део ситуације/фактуре исплати у наведеном року.

### **Члан 12**

Наручилац задржава право да смањи уговорени обим услуга, о чему је дужан да у писаној форми извести пројектанта.

У случају када се смањи уговорени обим послова на захтев наручиоца, плаћање извршених услуга извршиће се сразмерно њиховом обиму.

## **УГОВОРНА КАЗНА И НАКНАДА ШТЕТЕ**

### **Члан 13**

Ако пројектант прекорачи рок за израду и предају главног пројекта, својом кривицом, дужан је да за сваки дан закашњења плати наручиоцу уговорну казну у износу од 0,5 % (процентата) од укупне вредности уговорених услуга, с тим да износ тако одређене уговорне казне не може бити већи од 10% (процентата) укупно уговорене цене услуга.

Делимично извршење или испоруке уговорених услуга у предвиђеном року не искључује обавезу плаћања уговорене казне.

## Члан 14

Ако је наручилац због закашњења пројектанта у испоруци главног пројекта претрпео штету која је већа од износа уговорне казне, може уместо уговорне казне захтевати накнаду штете, односно поред уговорне казне може захтевати и разлику до пуног износа претрпљене штете.

## ОПШТЕ ОДРЕДБЕ

### Члан 15

Прилози овог уговора који чине његов саставни део јесу:

1. Понуда бр. .... од .....године
2. Предрачун
3. Пројектни задатак
4. Техничка документација и планови

### Члан 16

Овај уговор ступа на снагу даном потписивања.

### Члан 17

За све нерегулисано овим уговором примењиваће се одредбе Закона о облигационим односима.

### Члан 18

Наручилац и Пројектант споразумели су се да све спорове који проистекну из овог Уговора првенствено решавају међусобним договором, уколико се спор не реши споразумно, уговара се надлежност суда у Новом Саду.

### Члан 19

Уговор је сачињен у 10 (десет) истоветних примерака од којих се 4 (четири) примерка налази код Пројектанта, а 6 (шест) код Наручиоца.

за ПРОЈЕКТАНТА  
директор

за НАРУЧИОЦА  
директор

*Горан Вишњић*

**НАПОМЕНА:** овај модел уговора представља садржину уговора који ће бити закључен са изабараним понуђачем. Уколико изабрани понуђач, након што му је додељен уговор, без оправданих разлога одбије да закључи уговор наручилац ће Управи за ЈН доставити негативну референцу тј. исправу о реализованом средству обезбеђења испуњења обавеза у поступку јавне набавке.

Образац 9.

## ПОТВРДА О ПРИЈЕМУ МЕНИЦЕ

Јавно предузеће „Завод за изградњу града“ у Новом Саду, Улица Стевана Брановачког број 3, потврђује пријем бланко соло менице без протеста издате од стране дужника - правног лица:

Меница из серије: \_\_\_\_\_

као средство обезбеђења испуњења обавеза у поступку јавне набавке за

### ИЗРАДУ ГЛАВНОГ ПРОЈЕКТА ЈАВНОГ ОСВЕТЉЕЊА ЈАВОРОВЕ УЛИЦЕ У СРЕМСКОЈ КАМЕНИЦИ

Дужник – правно лице: \_\_\_\_\_

Седиште и адреса: \_\_\_\_\_

Порески идентификациони број: \_\_\_\_\_

Текући рачун: \_\_\_\_\_

Код банке: \_\_\_\_\_

Дана: \_\_\_\_\_

У месту: \_\_\_\_\_

Меницу предао:  
(Дужник – правно лице)

Меницу примио:  
ЈП „Завод за изградњу града“  
у Новом Саду

М.П. \_\_\_\_\_

М.П. \_\_\_\_\_

**Образац 10.**

На основу Закона о меници

ДУЖНИК: \_\_\_\_\_

издаје:

**МЕНИЧНО ПИСМО – ОВЛАШЋЕЊЕ  
ЗА КОРИСНИКА БЛАНКО, СОЛО МЕНИЦА**

КОРИСНИК (Поверилац): Јавно предузеће "Завод за изградњу града" у Новом Саду, Улица Стевана Брановачког број 3.

Предајемо вам бланко, соло меницу, без протеста из серије \_\_\_\_\_ и овлашћујемо Јавно предузеће „Завод за изградњу града“ у Новом Саду, Улица Стевана Брановачког број 3, као Повериоца да предату меницу, може попунити на износ до \_\_\_\_\_ динара и безусловно и неопозиво, без протеста и трошкова, вансудски преко банке дужника изврши наплату издавањем налога за наплату на терет рачуна Дужника, а у корист рачуна Повериоца, а на име средства обезбеђења испуњења обавеза у поступку јавне набавке за

**ИЗРАДУ ГЛАВНОГ ПРОЈЕКТА ЈАВНОГ ОСВЕТЉЕЊА  
ЈАВОРОВЕ УЛИЦЕ У СРЕМСКОЈ КАМЕНИЦИ**

---

Меница је важећа и у случају да у току трајања или након доспећа наплате дође до промене лица овлашћених за располагање средствима на текућем рачуну Дужника, статусних промена код Дужника, оснивања нових правних субјеката од стране Дужника и др.

Датум издавања овлашћења

\_\_\_\_\_

Дужник-издавалац менице  
(пун назив, адреса, потпис и печат)

М.П. \_\_\_\_\_

## ПРОЈЕКТНИ ЗАДАТАК

### ЗА ИЗРАДУ ГЛАВНОГ ПРОЈЕКТА ЈАВНОГ ОСВЕТЉЕЊА

А. Израдити **Главни пројекат јавног осветљења** у улици Јаворовој у Сремској Каменици, у складу са урбанистичким условима за јавно осветљење, претходним условима надлежне дистрибуције, претпројектним условима одговарајућих комуналних предузећа, постојећем стању саобраћајница, тротоара, паркинга, дрвореда, стандардима, прописима и препорукама (ЦИЕ и ЈКО) које важе за ову врсту радова. *Избор светилки, сијалица и стубова извршити у договору са надзорним органом инвеститора и планираним осветљењем у том делу Града.*

Б. Извод из КАТ-КОМ-а и подлоге за пројектовање биће предате након потписивања уговора. Извршити сва потребна геодетска снимања и обележавања неопходна за пројектовање електро инсталација (коловоза, тротоара, дрвећа, трафостаница, ССОЈО, енергетских каблова, положаја стубова и других постројења) као и снимање осталих постојећих објеката са положајем, те висинским котама и пречницима (шахтови, сливници, објекти водовода и канализације и положаји других видљивих инсталација у зони будућих инсталација ЈО).

Пројекат треба да садржи:

#### *I Општу документацију о пројекту:*

1. Подаци о називу и адреси Инвеститора изградње објекта;
2. Извод из судског регистра о предузећу, односно правном лицу које је израдило пројекат;
3. Овлашћења – одговарајуће лиценце за пројектовање лица која су учествовала у изради пројекта (дипломирани електроинжењер за фотометрију и електричне инсталације, дипломирани грађевински инжењер за темељење и друге грађевинске радове и дипломирани инжењер геодезије за геодетске радове – позиционирање стубова и каблова у простору;
4. Решење о одређивању главног одговорног пројектанта и пројектаната за грађевинске и геодезијске радове;
5. Потписане изјаве пројектаната о усаглашености решења са новопроектованим и постојећим инсталацијама, дрворедима и саобраћајницама, оверене од стране директора пројектног предузећа.
6. Условне и сагласности одговарајућих комуналних, јавних предузећа и других институција;
7. Потврду на корицама са печатом организације и печатом вршиоца техничке контроле о извршеној техничкој контроли пројектне документације, да је иста у складу са Законом о планирању и изградњи (Сл. гл. РС, бр. 72/09) и да се иста прихвата без примедби и захтева;

#### *II Пројектни задатак са потписом пројектанта*

#### *III Текстуални део пројекта:*

1. Технички опис:
  - 1.1. Општи подаци о пројекту;
    - опис пројектованих инсталација;
    - техничко образложење усвојених решења, материјала и опреме (светилке, сијалице, стубови, темељи, расклопни блокови и њихова опрема, командовање, мерење утрошка електричне енергије – коментар фотометријских величина – тражених и добијених прорачуном, мера заштите од електричног удара, пада напона, уземљења и слично;
    - опис и образложење повезивања на енергетске објекте са посебним делом описа трасе полагања кабла, израде темеља, монтаже стубова са контролом њихове вертикалности; обавезан коментар положаја сваког стуба понаособ!

- 1.2. Подлоге за пројектовање;
- 1.3. Прорачуни;
  - фотометријски прорачун
  - прорачун напојног кабла расклопног блока, односно напојних каблова извода за стубове ЈО;
  - прорачун карактеристичних величина потребних за правилан избор уређаја, водова и инсталација осветљења;
  - статички прорачун темељења стубова
  - остале специфичности, као напр. блок шему развода са дужинама и пресецима каблова, снагама;
2. Технички услови за извођење радова, са детаљним описом извођења радова, са дефинисаним врстама материјала и опреме са условима квалитета и стандардима, технологијом извођења, контролним испитивањима и начином обрачуна изведених радова.
3. Предмер и предрачун радова урађен у MS Excel-у који се састоји од дела за материјал и дела за извођење:
  - 3.1. Појединачни предмер материјала и радова;
  - 3.2. Скупни предмер материјала и радова;
  - 3.3. Предрачун радова према врстама радова:
    - геодетски радови
    - припремни радови и рушења;
    - земљани радови;
    - радови на бетонирању
    - кабловски развод и уземљење;
    - стубови, светилке, сијалице и остали материјал и радови;
    - реконструкције и измештања других комуналних водова;
    - остали трошкови;

*IV Нумеричку документацију:*

1. Координате елементарних (главних) тачака трасе и кракова довода надземних и подземних водова ниског напона;
2. Координате елементарних (главних) тачака инфраструктурних водова и стубова јавног осветљења;
3. Остале потребне нумеричке податке за друге објекте које се привремено уклањају и поново изводе (коловози, ивичњаци, ограде и друго);

*V Графичке прилоге:*

1. Карта Града са уцртаним макро положајем инсталација на цртежу А4
2. Прегледна ситуација  $P=1:500(250)$  са уцртаним стубовима, кабловима, уземљивачком траком, таблицом апсолутних координата стубова и карактеристичним тачкама трасе. На цртежу дефинисати положај (поред табеларних координата) свих карактеристичних стубова, као и међусобна растојања. На цртежу се морају видети сви типови и подешења светилки. На цртежу дефинисати положај (поред табеларних координата) свих карактеристичних тачака трасе међу које се морају назначити врста терена – површине која се раскопава и поправља. На цртежу се морају видети сви типови и број каблова, сталне и резервне везе стубова, ормана, ТС-а, заштитне цеви, кабловске ознаке, места подбушивања или просецања саобраћајница и други битни детаљи; (према потреби, може се користити више цртежа ради боље прегледности).
3. Цртеже темеља (са положајем приводних цеви, анкер вијака, са детаљем доњег дела стуба, положајем других инсталација у потребном броју пројекција);  $P=1:10/20/50$
4. Уздужни профили ровова са положајем каблова,  $P=1:20/50$  (на ситуацији означити припадајуће делове трасе);



5. Карактеристични и критични профили са потребним детаљима P=1:20 (1:10) и уцртаним осталим подземним инсталацијама;
6. План просторног усклађења (синхрон план), P= 1:500 (1:250 )
7. Скице осигурања полигоних тачака и сталних тачака;

*VI Пратеће пројекте:*

1. Пројекти за измештање и заштиту комуналних инсталација;
2. Пројекат геодетског обележавања;

*VII Као посебан прилог уз пројекат приложити:*

1. Извештај о извршеној спољној техничкој контроли главног пројекта;
2. Доказ о подобности организације која врши спољну техничку контролу;
3. Решење и лиценца одговорног лица за вршење техничке контроле;
4. Потврду да је Главни пројект урађен у складу са Законом о планирању и изградњи (Сл. гласник РС, бр. 72/09), одговарајућим техничким прописима и стандардима.
5. Прилог мера заштите у складу са Законом о безбедности и здрављу на раду (Службени гласник РС, бр. 101/2005);

*VIII Испорука пројекта:*


1. Текстуални део документације урадити у MS Word-у односно MS Excel-у користећи као основни фонт Arial (UniChar)
2. Инвеститору предати укоричен пројекат у 8 примерака али и у дигиталној форми (нпр на CD или DVD у пвц оригиналном крутом паковању - кутији са оригинално одштампаном налепницом и текстом који одговара оном на корицама пројекта!) - у DWG формату - ACAD 200\* са свим коришћеним блоковима, фонтовима, линијама, плот стиловима, DOC и XLS формату. Све ситуације у ACAD-у морају бити у изворном облику "Model" – незаротиране. За штампу исте такве у Layout-у на одговарајући начин припремљене. За главне објекте на цртежу жута боја није пожељна јер се не види одштампана!
3. Испоручити све потребне претпројектне услове од стране комуналних и других предузећа и организација – у оригиналу!

пројектант:

надзорни орган:

Владимир Станисављевић, дипл.инж.ел.

Помоћник директора за техничке послове

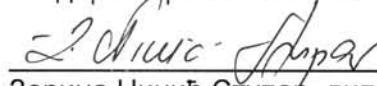  
Зорица Нинић Ступар, дипл.ел.инж.



# ЈП "УРБАНИЗАМ"

Завод за урбанизам Нови Сад  
Булевар цара Лазара 3/III  
21 000 Нови Сад

Број: 103 241 / 2013

Градска управа: //

Нови Сад, 8.4.2013

На основу члана 54 Закона о планирању и изградњи ("Службени гласник Републике Србије", број 72/2009, 81/2009 - исправке, 64/2010 - УС, 24/2011 и 121/2012) и на основу:

ПЛАНА ДЕТАЉНЕ РЕГУЛАЦИЈЕ КИП У СРЕМСКОЈ КАМЕНИЦИ.

(„Службени лист Града Новог Сада”, број 20/2007.)

издају се

## УРБАНИСТИЧКИ УСЛОВИ ЗА ЛОКАЦИЈСКУ ДОЗВОЛУ

за изградњу јавног осветљења  
Јаворове улице  
у Сремској Каменици

Услови се издају  
на захтев

ЈП "Завод за изградњу града"

из Новог Сада  
улица и број Стевана Брановачког 3  
молба, број 03 - 2430 од 26.02.2013. године  
Особа за контакт

### Карактеристике простора и услови који се морају поштовати приликом израде инвестиционо-техничке документације:

1. Карактер објекта:  сталан  
 привремен
2. Положај објекта је дефинисан у односу на:  
 осовинску мрежу  грађевинску линију  
 регулациону линију  друге објекте
3. Објекат се налази на следећим парцелама:

број парцеле: 369, 372/4, 372/6, 370, 372/10, 372/11, 372/5

К.О. Сремска Каменица

4. Нивелета објекта

кота постојећег терена:

кота планираног терена:

надслој (дубина рова):

5. Прикључак:

Према условима ЕЛЕКТРОДИСТРИБУЦИЈЕ „Нови Сад,,

6. Посебни услови:

- Јавна расвета на 1м од постојећег пута
- Реализација улице се може вршити фазно, према могућностима инвеститора

7. Напомене:

Локацијску дозволу издаје орган градске управе надлежан за послове урбанизма.

Пре издавања грађевинске дозволе орган градске управе надлежан за послове урбанизма прибавља мишљење на главни пројекат који је приложен уз захтев за издавање грађевинске дозволе.

Ове услове може мењати ЈП "Урбанизам" Завод за урбанизам, на захтев странке путем органа управе надлежног за послове урбанизма.

Ови услови важе док је на снази план на основу кога су издати.

Обрадили:

М. СТЕФАНОВИЋ, арх. техн.


С. КИЛИБАРДА, дипл. правник

Д. ВОРГИЋ, геометар

Достављено:

1. подносиоцу захтева
2. архиви

Помоћник директора за инфраструктуру  
Милорад РАДОМИРОВИЋ, дипл. инж. маш.

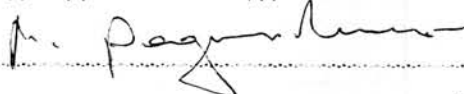


Б.д. директора  
Томислав БОКАН



2 103 241

**СИТУАЦИОННИ ПЛАН**  
ЗА КРАЈНУ ВЕРИЈУ ЕНЕРГЕТСКОГ ОБЈЕКТА

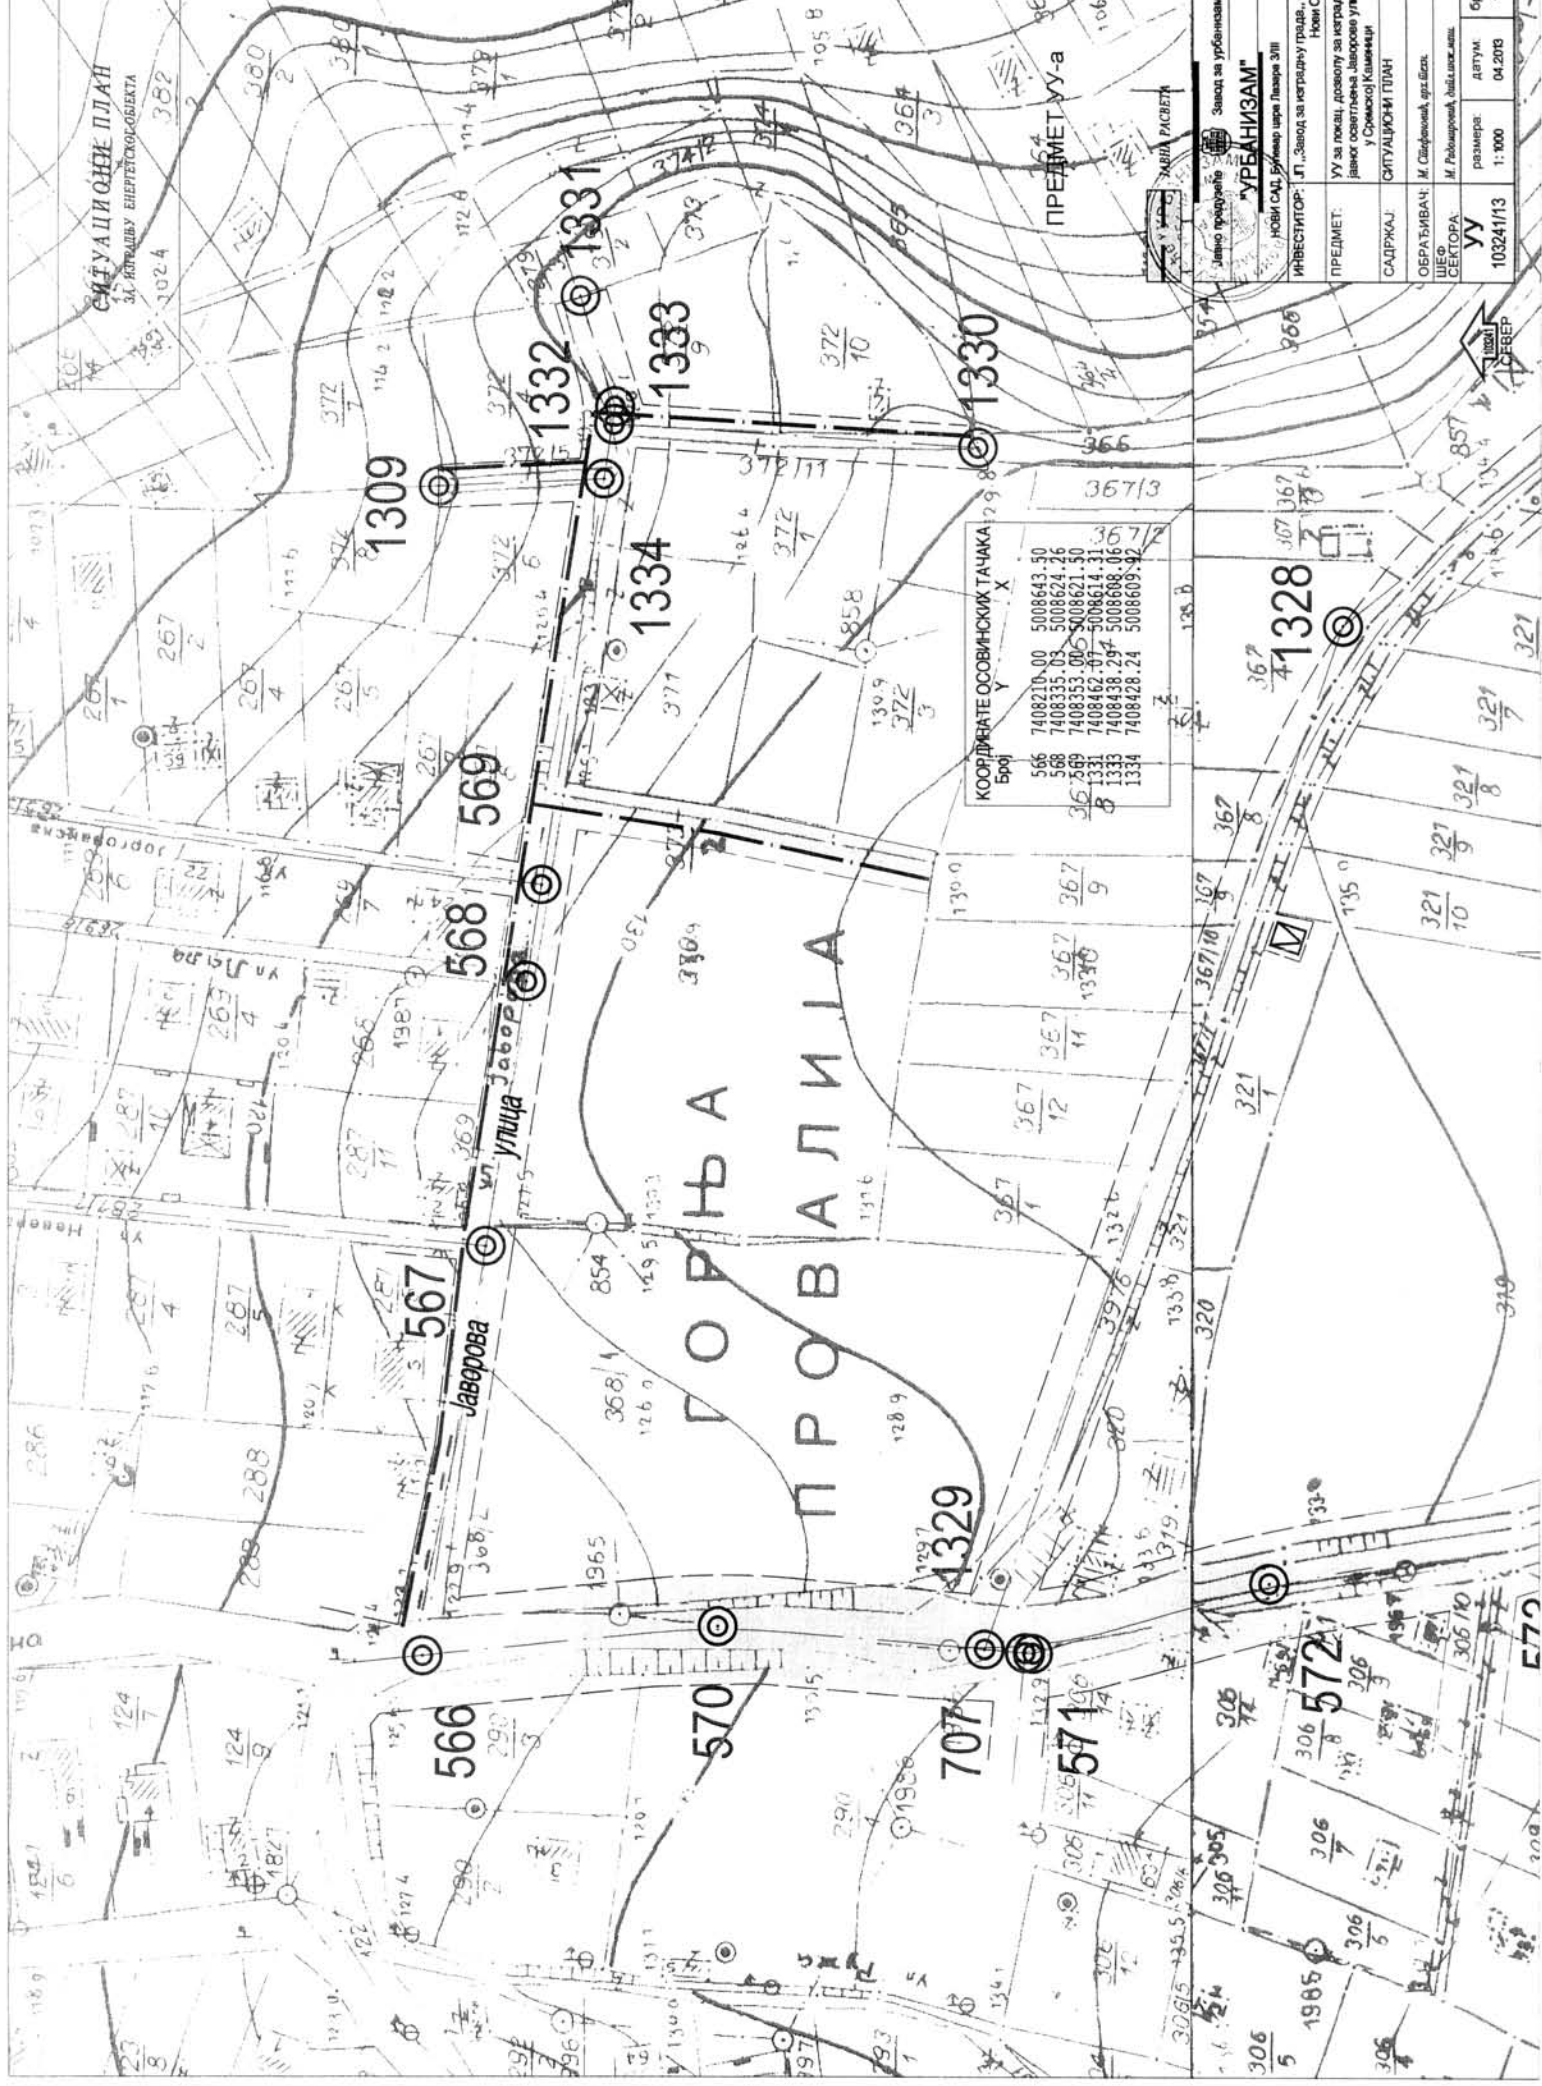

**КООРДИНАТЕ ОСОБНИХ ТАЧКА**

Број	Y	X
566	7408210.00	5008643.50
568	7408335.03	5008624.26
569	7408353.00	5008621.50
1331	7408462.07	5008614.31
1333	7408438.29	5008608.06
1334	7408428.24	5008609.42

**УРБАНИЗАМ**  
Завод за урбанизам  
Јанко Прешење

**ИНВЕСТИТОР:** Нови Сад, Булевар цара Лазара 3/II  
Нови Сад

**ПРЕДМЕТ:** УУ за локал, дозвола за изградњу јавног осветљења Јаворова улица у Сремској Каменици

**САДРЖАЈ:** СИТУАЦИОНИ ПЛАН

**ОБРАЂИВАЧ:** М. Станковић, прој. биро.

**УУ**  
103241/13

**Број:** 1  
**Датум:** 04.2019  
**Размера:** 1:1000



Наш број: 2.30.4-14934/13 /2

Ваш број: 03-2430/2

Датум: 10.05.2013. године

Редни број из Листе катег. регистр. мат:

ЈП"Завод за изградњу града"

Стевана Брановачког бр.3

21000 Нови Сад

Привредно друштво за дистрибуцију електричне енергије "Електровојводина" д.о.о. Нови Сад (у даљем тексту Дистрибутер) је размотрило ваш захтев (у даљем тексту: Странка). На основу чланова 3, 13, 14, 76. и 77. Закона о енергетици ("Сл. гласник РС" бр. 57/11), члана 54. Закона о планирању и изградњи ("Сл. гласник РС" бр. 72/09, 81/09, 64/10 и 24/11) и Правила о раду дистрибутивног система ("Сл. гласник РС" бр. 8/10), издају се

**УСЛОВИ**

за израду техничке документације за потребе прикључења мреже јавног осветљења у ул. Јаворова у Сремској Каменици.

Према члану 53. Закона о енергетици, енергетски субјекат за дистрибуцију електричне енергије одређује место прикључења, начин и техничке услове прикључења, место и начин мерења електричне енергије, рок прикључења и трошкове прикључења.

**Место прикључења објекта** на дистрибутивни електроенергетски систем је место разграничења власништва над објектима између Дистрибутера и Странке. Електроенергетски објекти до места прикључења су власништво Дистрибутера, а објекти који се налазе иза места прикључења су власништво Странке. На месту прикључења се обавља испорука електричне енергије. Место прикључења је мерно место.

**Мерно место** је тачка у којој се повезује опрема за мерење испоручене електричне енергије.

**Прикључак** је скуп опреме, уређаја и водова којима се објекат повезује са дистрибутивним електроенергетским системом, од мерног уређаја до најближе тачке на систему у којој је прикључење технички и правно могуће.

**Инвеститор прикључка са орманом мерног места** је "Електродистрибуција Нови Сад", у складу са важећим прописима.

На основу увида у ситуациони план бр. 103241/13 од 04.2013. године, обавештавамо Вас следеће:

**1. Услови које треба да задовољи објекат да би се могао изградити прикључак:**

Намена објекта: јавно осветљење

Напон на који се прикључује објекат: 0,4kV

Фактор снаге: изнад 0,95

Опис простора и положаја мерног места (обавеза странке):

На погодном месту у непосредној близини места изградње постојеће СТС "Бадемова", обезбедити слободан простор ширине 710mm и дубине 335mm за смештај слободностојећег постоља (тип САБП-600), на које ће се уградити орман мерног места (ОММ) – ССОММ за ЈО (слободностојећи орман мерног места за јавно осветљење).

Услови заштите од индиректног напона додира, преоптерећења и пренапона:

Заштиту од индиректног додира извести аутоматским искључењем напајања према ТН-Ц-С (ТТ) разводном систему.





Услови постављања инсталације у објекту иза прикључка:  
Заштитне уређаје на разводној табли инсталације објекта прилагодити главним инсталационим осигурачима на мерном месту и извести у складу са важећим техничким прописима. Као заштитне уређаје у инсталацијама објекта применити заштитне уређаје прекомерне струје (осигураче), који морају обезбедити искључење напајања у случају квара за мање од 0,4 секунде код унутрашњих инсталација, а за мање од 5 секунди код разводних ормана и кабловских прикључних кутија. Ако то није могуће постићи, применити заштитне уређаје диференцијалне струје (заштитне струјне склопке).

## 2. Технички опис прикључка:

Место прикључења објекта:

ССОММ за ЈО, који ће бити постављен поред постојеће СТС "Бадемова".

Место везивања прикључка на систем:

Подножја осигурача у нисконапонским сабирницама у постојећој СТС "Бадемова".

Опис прикључка до мерног места:

Од постојеће СТС "Бадемова" до ССОММ за ЈО изградити подземни нисконапонски прикључни вод, полагањем кабела типа и пресека РР00 4x25mm<sup>2</sup>. Предметни кабел, осигурати у СТС сетом осигурача типа и назначене струје NVO 00 50А.

**Обавеза странке је да од ССОММ за ЈО изгради ССРО за ЈО са потребним бројем извода (до пет извода) као и да обезбеди управљање јавним осветљењем. Странка је такође у обавези од ССОММ за ЈО до њему сваког припадајућег ССРО за ЈО, изгради подземни нисконапонски вод полагањем кабела одговарајућег типа и максималног пресека 25mm<sup>2</sup>. Предметни вод ће бити осигуран у ССОММ за ЈО сетом топљивих осигурача назначене струје 35А.**

Опис мерног места:

У претходно припремљен простор поред СТС уградити слободностојеће армирано-бетонско постоље (тип САБП-600) на које се поставља орман мерног места (ОММ) типа ПОММ-2/Х који је опремљен мерним уређајем, сетом једнополних аутоматских прекидача (осигурача) и прикључним стезаљкама.

Мерни уређај:

Бројило (директна мерна група) у чијем склопу се налази уређај за управљање тарифом мора бити: За мерење активне електричне енергије најмање класе 2. За мерење реактивне електричне енергије најмање класе 3. Класа тачности максимума средње 15min снаге најмање класе 1, 5(10)<80А.

Заштитни уређаји: Једнополни топљиви осигурачи, типа NVO 00

## 3. Основни технички подаци о дистрибутивном систему на месту прикључења:

Електроенергетска опрема се димензионише на максимално дозвољену струју трофазног кратког споја 15кА.

За елиминисање пролазног земљоспоја примењује се:

- једнополни земљоспојни прекидач са брзином деловања мањом од 0,2sec,
- земљоспојна заштита на изводном прекидачу са временом трајања до 0,5sec,
- на изводима 20kV у ТС 110/20 kV/kV је примењено аутоматско поновно укључење (АПУ) са два покушаја. У првом покушају се врши брзо АПУ са безнапонском паузом (трајање) од 0,3sec. Ако је квар и даље присутан, врши се други покушај укључења после безнапонске паузе (трајање) до 3min (споро АПУ). Уколико је и надаље присутан квар, заштита извршава трајно искључење 20kV извода, након чега се приступа локализацији квара и његовом отклањању.

Услови испоруке и квалитет електричне енергије на месту прикључења су у складу са Законом о енергетици, Уредбом о условима испоруке електричне енергије, Правилима о раду дистрибутивног система и другим техничким прописима.

4. Ови Услови имају важност 12 месеци и могу се користити и искључиво у сврху:

- исходавања локацијске дозволе,
- израде идејног и главног пројекта за изградњу објекта,

у складу са чланом 54. Закона о планирању и изградњи и у друге сврхе се не могу користити.

5. Ови Услови не ослобађају странку прибављања **Одобрења за прикључење**, у којем ће бити дефинисани остали услови, рок и трошкови прикључења предметног објекта на дистрибутивни електроенергетски систем.

6. Није дозвољена изградња прикључка на дистрибутивни електроенергетски систем, која је у супротности са Законом о енергетици, Правилима о раду дистрибутивног система и овим Условима.

С поштовањем,

Достављено:

1. Наслову;
2. Служби за енергетику;
3. Писарници,

Директор огранка  
Бојан Аглагић, мастер економиста

