



ЗаводЗаИзградњуГрада

Удружење привредних предузећа Завод за изградњу града Нови Сад

Стеван Ђ. Бранковачког 3
21000 Нови Сад
Република Србија

Тел: 021.488.91.00
Факс: 021.488.93.42
<http://www.zigns.rs>

КОНКУРСНА ДОКУМЕНТАЦИЈА - ОТВОРЕНИ ПОСТУПАК -

**ГЛАВНИ ПРОЈЕКАТ ЈАВНОГ ОСВЕТЉЕЊА
ПРИВРЕМЕНОГ ПАРКИНГА ЈП „СПЦ ВОЈВОДИНА“ У НОВОМ САДУ**

Редни број јавне набавке: 118-13

Октобар, 2013. године

САДРЖАЈ

| | |
|---|----|
| ○ ОПШТИ ПОДАЦИ О ЈАВНОЈ НАБАВЦИ | 3 |
| ○ ПОДАЦИ О ПРЕДМЕТУ ЈАВНЕ НАБАВКЕ | 4 |
| ○ УПУТСТВО ПОНУЂАЧИМА КАКО ДА САЧИНЕ ПОНУДУ..... | 5 |
| ○ УСЛОВИ ЗА УЧЕШЋЕ У ПОСТУПКУ ЈАВНЕ НАБАВКЕ ИЗ ЧЛ. 75. И 76. ЗАКОНА О ЈАВНИМ НАБАВКАМА И УПУТСТВО КАКО СЕ ДОКАЗУЈЕ ИСПУЊЕНОСТ ТИХ УСЛОВА | 14 |
| ○ СПИСАК НАЈВАЖНИЈИХ ИЗВРШЕНИХ УСЛУГА (РЕФЕРЕНЦ ЛИСТА ПОНУЂАЧА) (образац 1) | 18 |
| ○ ПОТВРДА ЗА РЕФЕРЕНЦЕ ЗА ПОНУЂАЧА (образац 1.1.) | 19 |
| ○ ОБРАЗАЦ ПОНУДЕ (образац 2) | 20 |
| ○ ПРЕДРАЧУН | 23 |
| ○ ОБРАЗАЦ СТРУКТУРЕ ЦЕНЕ (образац 3) | 24 |
| ○ ОБРАЗАЦ ТРОШКОВА ПРИПРЕМЕ ПОНУДЕ (образац 4)..... | 25 |
| ○ ОБРАЗАЦ ИЗЈАВЕ О НЕЗАВИСНОЈ ПОНУДИ (образац 5)..... | 26 |
| ○ ОБРАЗАЦ ИЗЈАВЕ ПОНУЂАЧА ДА ЈЕ ПОШТОВАО ОБАВЕЗЕ КОЈЕ ПРОИЗИЛАЗЕ ИЗ ВАЖЕЋИХ ПРОПИСА О ЗАШТИТИ НА РАДУ, ЗАПОШЉАВАЊУ И УСЛОВИМА РАДА, ЗАШТИТИ ЖИВОТНЕ СРЕДИНЕ (образац 6) | 27 |
| ○ ОБРАЗАЦ СИТУАЦИЈЕ (образац 7) | 28 |
| ○ МОДЕЛ УГОВОРА | 30 |
| ○ ПОТВРДА О ПРИЈЕМУ МЕНИЦЕ (образац 8) | 33 |
| ○ МЕНИЧНО ПИСМО (образац 9)..... | 34 |
| ○ ПРОЈЕКТНИ ЗАДАТАК | 35 |
| ○ ИЗВОД ИЗ ТЕХНИЧКЕ ДОКУМЕНТАЦИЈЕ | 39 |

УКУПНО 42

ОПШТИ ПОДАЦИ О ЈАВНОЈ НАБАВЦИ

Назив, адреса и интернет страница наручиоца:

Јавно предузеће "Завод за изградњу Града" у Новом Саду
21000 Нови Сад, Улица Стевана Брановачког бр. 3
<http://www.zigns.rs>

Врста поступка јавне набавке:

Отворени поступак

Предмет јавне набавке:

Набавка услуга

Поступак јавне набавке се спроводи ради закључења уговора о јавној набавци

Лица за контакт:

Биљана Божанић и Јасмина Обрадовић (тел.: 021/4889-100, факс: 021/4889-164)

ПОДАЦИ О ПРЕДМЕТУ ЈАВНЕ НАБАВКЕ

Предмет јавне набавке:

Главни пројекат јавног осветљења привременог паркинга ЈП „Спортски пословни центар Војводина“ у Новом Саду

Назив и ознака из опште речника набавки:

71242000 израда пројекта и нацрта, процена трошкова

УПУТСТВО ПОНУЂАЧИМА КАКО ДА САЧИНЕ ПОНУДУ

1. ПОДАЦИ О ЈЕЗИКУ НА КОМЕ ПОНУДА МОРА БИТИ САСТАВЉЕНА

- 1.1. Понуда и докази који се подносе уз понуду морају бити састављени на српском језику. Уколико је одређени документ на страном језику, понуђач је дужан да поред документа на страном језику достави и превод тог документа на српски језик, који је оверен од стране овлашћеног судског тумача.
- 1.2. Сертификати, фабрички атести и остала техничка и проспектна документација могу бити на енглеском, француском и немачком језику.
- 1.3. Поступак се води на српском језику.

2. ПОСЕБНИ ЗАХТЕВИ У ПОГЛЕДУ НАЧИНА САЧИЊАВАЊА ПОНУДЕ И ПОПУЊАВАЊА ОБРАЗАЦА

- 2.1. Понуђач подноси понуду у затвореној коверти или кутији, затворену на начин да се приликом отварања понуда може са сигурношћу утврдити да се први пут отвара. На предњој страни коверте (кутије) уписати: „НЕ ОТВАРАТИ – ПОНУДА за јавну набавку: Главни пројекат јавног осветљења привременог паркинга ЈП „Спортски пословни центар Војводина“ у Новом Саду, ЈН бр. 118-13“. Понуда се подноси поштом или лично на адресу: Јавно предузеће "Завод за изградњу Града" у Новом Саду, 21000 Нови Сад, Ул. Стевана Брановачког бр. 3. Понуђач је дужан на коверти или кутији да назначи назив понуђача, адресу и телефон, као и име и презиме овлашћеног лица за контакт. У случају да понуду подноси група понуђача, на коверти је потребно назначити да се ради о групи понуђача и навести називе и адресу свих учесника у заједничкој понуди.
- 2.2. Конкурсна документација не подлеже самоиницијативним променама од стране понуђача. Понуда понуђача који самоиницијативно промени садржај конкурсне документације, биће одбијена.
- 2.3. Понуђачима се препоручује да обиђу предметну локацију, прегледају терен и сакупе све податке о локалним приликама и проуче све услове под којима треба да се уради главни пројекат. Трошкове посете сноси понуђач.
- 2.4. Уколико понуђач начини грешку у попуњавању, дужан је да исту **превуче оловком (да се види и садржај грешке) и правилно попуни**, а место начињене грешке парафира и овери печатом.
- 2.5. Уколико понуду подноси понуђач који наступа самостално, обрасце оверава и потписује одговорно лице понуђача;
- 2.6. Уколико понуду подноси понуђач који наступа са подизвођачем, обрасце оверава и потписује одговорно лице понуђача, осим ако није другачије наведено у самом обрасцу;
- 2.7. Уколико понуду подноси група понуђача, обрасце оверава и потписује одговорно лице члана групе понуђача који ће бити носилац посла, односно који ће поднети понуду и који ће заступати групу понуђача пред наручиоцем, осим ако није другачије наведено у самом обрасцу;

3. ПОДАЦИ О ОБАВЕЗНОЈ САДРЖИНИ ПОНУДЕ

- 3.1. Обавезну садржину понуде чине:

- a) средство обезбеђења испуњења обавеза у поступку јавне набавке у складу са тачком 12.1. Упутства понуђачима како да сачине понуду
- b) у случају подношења заједничке понуде, споразум којим се понуђачи из групе међусобно и према наручиоцу обавезују на извршење јавне набавке (тачка 9.2. Упутства понуђачима како да сачине понуду)
- c) докази о испуњености услова за учешће у поступку јавне набавке
- d) образац понуде (образац бр. 2)
- e) предрачун
- f) образац структуре цене (образац 3)
- g) образац изјаве о независној понуди (образац 5)
- h) образац изјаве понуђача да је поштовао обавезе које произилазе из важећих прописа о заштити на раду, запошљавању и условима рада, заштити животне средине (образац 6)

- 3.2. Понуда која не садржи све елементе и прилоге из обавезне садржине понуде сматраће се неприхватљивом и биће одбијена.

4. ПАРТИЈЕ

Предметна јавна набавка није обликована у више партија.

5. ПОНУДА СА ВАРИЈАНТАМА

Није дозвољено подношење понуде са варијантама.

6. ИЗМЕНЕ, ДОПУНЕ И ОПОЗИВ ПОНУДЕ У СМИСЛУ ЧЛАНА 87. СТАВ 6. ЗАКОНА О ЈН

- 6.1. Понуђач може у року за подношење понуде да измене, допуни или опозове своју понуду, на исти начин на који је поднео и саму понуду - непосредно или путем поште у затвореној коверти или кутији.

- 6.2. У случају измене, допуне или опозива понуде, понуђач је дужан на коверти или кутији да назначи назив понуђача, адресу и телефон, као и име и презиме овлашћеног лица за контакт. У случају да је понуду поднела група понуђача, на коверти је потребно назначити да се ради о групи понуђача и навести називе и адресу свих учесника у заједничкој понуди.

- 6.3. Измену, допуну или опозив понуде доставити на адресу: Јавно предузеће "Завод за изградњу Града" у Новом Саду, 21000 Нови Сад, Ул. Стевана Брановачког бр. 3, са назнаком:

„ИЗМЕНА ПОНУДЕ за отворени поступак за јавну набавку услуга: Главни пројекат јавног осветљења привременог паркинга ЈП „Спортски пословни центар Војводина“ у Новом Саду, ЈН бр. 118-13“, или

„ДОПУНА ПОНУДЕ за отворени поступак за јавну набавку услуга: Главни пројекат јавног осветљења привременог паркинга ЈП „Спортски пословни центар Војводина“ у Новом Саду, ЈН бр. 118-13“, или

„ОПОЗИВ ПОНУДЕ за отворени поступак за јавну набавку услуга: Главни пројекат јавног осветљења привременог паркинга ЈП „Спортски пословни центар Војводина“ у Новом Саду, ЈН бр. 118-13“

- 6.4. Уколико се "ИЗМЕНА ПОНУДЕ" односи на понуђену цену, **цена мора бити изражена у динарском износу, а не у процентима. У овом случају понуђач је дужан да наведе: укупну понуђену цену и позиције у којима се мења цена.** Уколико су у предмеру већ дефинисане неке цене по позицијама од стране наручиоца, оне не могу бити предмет корекције.

7. ПОНУЂАЧ КОЈИ ЈЕ САМОСТАЛНО ПОДНЕО ПОНУДУ НЕ МОЖЕ ИСТОВРЕМЕНО ДА УЧЕСТВУЈЕ У ЗАЈЕДНИЧКОЈ ПОНУДИ ИЛИ КАО ПОДИЗВОЂАЧ, НИТИ ДА УЧЕСТВУЈЕ У ВИШЕ ЗАЈЕДНИЧКИХ ПОНУДА

- 7.1. Понуђач може да поднесе само једну понуду.
- 7.2. Понуђач који је самостално поднео понуду не може истовремено да учествује у заједничкој понуди или као подизвођач, нити исто лице може учествовати у више заједничких понуда.
- 7.3. Наручилац ће одбити све понуде које су поднете супротно забрани из претходне тачке (7.2.).

8. ПОНУДА СА ПОДИЗВОЂАЧЕМ

- 8.1. Понуђач је дужан да уколико ангажује подизвођача, наведе у својој понуди проценат укупне вредности набавке који ће поверити подизвођачу (не може бити већи од 50%), и део предмета набавке који ће извршити преко подизвођача.
- 8.2. Ако понуђач у понуди наведе да ће делимично извршење набавке поверити подизвођачу, уколико уговор између наручиоца и понуђача буде закључен, тај подизвођач ће бити наведен у уговору.
- 8.3. Понуђач је дужан да наручиоцу, на његов захтев, омогући приступ код подизвођача ради утврђивања испуњености услова.
- 8.4. Наручилац може на захтев подизвођача и где природа предмета набавке то дозвољава пренети доспела потраживања директно подизвођачу, за део набавке која

се извршава преко тог подизвођача. Пре доношења одлуке о преношењу доспелих потраживања директно подизвођачу наручилац ће омогућити добављачу да у року од 5 дана од дана добијања позива наручиоца приговори уколико потраживање није доспело. Добављач у потпуности одговара наручиоцу за извршење обавеза из поступка јавне набавке, односно за извршење уговорних обавеза, без обзира на број подизвођача.

- 8.5. Добављач не може ангажовати као подизвођача лице које није навео у понуди, у супротном наручилац ће реализовати средство обезбеђења и раскинути уговор, осим ако би раскидом уговора наручилац претрпео знатну штету.
- 8.6. У случају из тачке 8.5. наручилац је дужан да обавести организацију надлежну за заштиту конкуренције.
- 8.7. Добављач може ангажовати као подизвођача лице које није навео у понуди, ако је на страни подизвођача након подношења понуде настала трајнија неспособност плаћања, ако то лице испуњава све услове одређене за подизвођача и уколико добије претходну сагласност наручиоца.

9. ЗАЈЕДНИЧКА ПОНУДА И СПОРАЗУМ КАО САСТАВНИ ДЕО ЗАЈЕДНИЧКЕ ПОНУДЕ

- 9.1. Понуду може поднети група понуђача. Понуђачи који поднесу заједничку понуду одговарају неограничено солидарно према наручиоцу.
- 9.2. Саставни део заједничке понуде је споразум којим се понуђачи из групе међусобно и према наручиоцу обавезују на извршење јавне набавке, а који обавезно садржи податке о:
 - 9.2.1. члану групе који ће бити носилац посла, односно који ће поднети понуду и који ће заступати групу понуђача пред наручиоцем;
 - 9.2.2. понуђачу који ће у име групе понуђача потписати уговор;
 - 9.2.3. понуђачу који ће у име групе понуђача дати средство обезбеђења;
 - 9.2.4. понуђачу који ће издати рачун, привремене и окончане ситуације;
 - 9.2.5. рачуну на који ће бити извршено плаћање;
 - 9.2.6. обавезама сваког од понуђача из групе понуђача за извршење уговора.

10. ЗАХТЕВИ У ПОГЛЕДУ ТРАЖЕНОГ НАЧИНА И УСЛОВА ПЛАЋАЊА, ЕВЕНТУАЛНИХ ДРУГИХ ОКОЛНОСТИ ОД КОЈИХ ЗАВИСИ ПРИХВАТЉИВОСТ ПОНУДЕ

- 10.1. Извршене услуге наручилац ће плаћати добављачу путем привремених и окончане ситуације – фактуре;
- 10.2. Привремене ситуације – фактуре добављач испоставља месечно и доставља наручиоцу у 8 примерака најкасније до 5-ог у месецу за протекли месец;
- 10.3. Привремену ситуацију – фактуру надзорни орган је дужан да овери у року од 8 дана, а наручилац да исплати у року од 45 дана по пријему ситуације од добављача;
- 10.4. Наручилац може у оправданим случајевима да оспори исплату дела ситуације – фактуре и у том случају дужан је да неоспорени део ситуације – фактуре исплати у наведеном року;
- 10.5. Рок важења понуде је **60** дана од дана отварања понуда;

11. ВАЛУТА И НАЧИН НА КОЈИ МОРА БИТИ НАВЕДЕНА И ИЗРАЖЕНА ЦЕНА У ПОНУДИ

- 11.1. Цена у понуди се изражава **у динарима без ПДВ**. Цену је потребно изразити нумерички и текстуално, а у случају несагласности, меродавна је текстуално изражена цена;
- 11.2. У предрачуну за израду главног пројекта **морају бити уписане све цене по позицијама и укупна цена**, а уколико понуђач не упише све цене по позицијама и укупну цену, његова понуда ће бити одбијена, као неприхватљива;
- 11.3. Ако је у понуди исказана неубичајено ниска цена, наручилац ће поступити у складу са чланом 92. Закона о јавним набавкама, односно тражиће образложење свих њених саставних делова које сматра меродавним. Наручилац ће понуђачу дати рок од највише 5 дана да достави тражено образложење. Уколико понуђач не достави тражено образложење у датом року, наручилац ће његову понуду одбити као неприхватљиву.

12. ПОДАЦИ О ВРСТИ, САДРЖИНИ, НАЧИНУ ПОДНОШЕЊА, ВИСИНИ И РОКОВИМА ОБЕЗБЕЂЕЊА ИСПУЊЕЊА ОБАВЕЗА ПОНУЂАЧА

12.1. СРЕДСТВО ОБЕЗБЕЂЕЊА ИСПУЊЕЊА ОБАВЕЗА У ПОСТУПКУ ЈАВНЕ НАБАВКЕ

- 12.1.1. Понуђач је у обавези да уз понуду достави средство обезбеђења испуњења обавеза у поступку јавне набавке у облику бланко соло (сопствене) менице евидентиране у регистру меница и овлашћења који води Народна банка Србије у износу од 10% (десет процената) од укупне понуђене цене. У прилогу исте доставити потврду пословне банке понуђача као доказ да је меница регистрована код Народне банке Србије.
- 12.1.2. Бланко соло (сопствена) меница, као средство обезбеђења испуњења обавеза у поступку јавне набавке у случајевима наведеним у тачки 12.1.8. треба да буде попуњена, оверена и потписана од стране одговорног лица (лице чији потпис стоји на депо картону) у складу са Одлуком о јединственом меничном бланкету („Службени гласник Републике Србије“ број 39/04 од 01.06.2004. године) и то на следећи начин: „**Издавалац сопствене менице уписује штампаним словима назив фирмe, седиште, адресу, име и презиме одговорног лица, ставља печат и потпис (потпис на последњој црти испод имена и презимена уписаног штампаним словима)**“.
- 12.1.3. Поред наведеног уз меницу је потребно приложити и следеће:
- 12.1.3.1. МЕНИЧНО ПИСМО-ОВЛАШЋЕЊЕ за корисника попуњено на износ од 10% од понуђене цене, оверено и потписано од стране одговорног лица понуђача, стр. 34 конк. док. (**лица чији се потпис налази на депо картону**)
- 12.1.3.2. ПОТВРДА О ПРИЈЕМУ МЕНИЦЕ попуњена, оверена и потписана од стране одговорног лица понуђача, стр. 33 конк. док. (**лица чији се потпис налази на депо картону**)
- 12.1.3.3. КАРТОН ДЕПОНОВАНИХ ПОТПИСА код пословне банке понуђача, као фотокопију
- 12.1.4. Прималац менице (Наручилац) је дужан да одмах по пријему изда потврду о пријему менице.
- 12.1.5. Понуде које не садрже средство обезбеђења испуњења обавеза у поступку јавне набавке у наведеном облику, биће одбијене.
- 12.1.6. Средства обезбеђења неуспешних понуђача биће ослобођена након потписивања уговора.
- 12.1.7. Средство обезбеђења успешног понуђача биће ослобођено након потписивања Уговора и доставе средства обезбеђења испуњења уговорних обавеза.
- 12.1.8. Средство обезбеђења испуњења обавеза у поступку јавне набавке може бити наплаћено у случајевима:
- 12.1.8.1. уколико понуђач након истека рока за подношење понуде повуче или мења своју понуду;
- 12.1.8.2. у случају да изабрани понуђач након донете одлуке о додели уговора одбије да потпише уговор, или у законом одређеном року не потпише уговор о јавној набавци;
- 12.1.8.3. у случају да изабрани понуђач не достави средство обезбеђења испуњења уговорних обавеза у складу са захтевима из конкурсне документације;

| | | |
|------------------|--|---|
| РЕПУБЛИКА СРБИЈА | ГЛАВНО ПОСЛОВНИЧКО УПРАВЛЕНИЧКО ОДЛУКУЮЋЕ Тело | ГЛАВНО ПОСЛОВНИЧКО УПРАВЛЕНИЧКО ОДЛУКУЮЋЕ Тело |
| СЕРБИЈА | ПОДОБРЕДАЦ | ПОДОБРЕДАЦ |
| СЕРИЈА | ИСПУЊЕНИ ПРИМЕРКА | ИСПУЊЕНИ ПРИМЕРКА |
| АА 0860609 | ИСТАВАНИ ИСКУШАВАЧИ | ИСТАВАНИ ИСКУШАВАЧИ |
| | М.П. | ПРАСАНИ: |
| | | Предузеће „Полет“ д.о.о. Београд, Усташичка 320 Јован Јовић Jovan Jovice |
| | | ИЗНОС ОД |
| | | СТАВЛЯЮЋА НАРОДНА БАНКА СРБИЈЕ |

12.2. СРЕДСТВО ОБЕЗБЕЂЕЊА ИСПУЊЕЊА УГОВОРНИХ ОБАВЕЗА

- 12.2.1. Наручилац закључује уговор о јавној набавци са понуђачем којем је додељен уговор у року од осам дана од дана протека рока за подношење захтева за заштиту права.
- 12.2.2. У року од осам дана од дана протека рока за подношење захтева за заштиту права наручилац ће доставити потписан уговор понуђачу којем је додељен уговор и у истом року ће понуђач потписати и вратити наручиоцу предметни уговор.
- 12.2.3. Уколико понуђач којем је додељен уговор не потпише и не врати наручиоцу уговор у року од осам дана од дана протека рока за подношење захтева за заштиту права, наручилац ће сматрати да је понуђач одустао од потписивања уговора. У том случају наручилац може да закључи уговор са првим следећим најповољнијим понуђачем. Ако је због методологије доделе пондера потребно утврдити првог следећег најповољнијег понуђача, наручилац ће поново извршити стручну оцену понуда и донети одлуку о додели уговора.
- 12.2.4. Ако наручилац не достави потписан уговор понуђачу у року од осам дана од дана протека рока за подношење захтева за заштиту права, понуђач није дужан да потпише уговор, што се неће сматрати одустајањем од понуде и неће због тога сносити какве последице.
- 12.2.5. Након што наручилац потпише уговор са понуђачем којем је додељен уговор, понуђач – добављач је дужан да најкасније до испостављања прве привремене ситуације – фактуре, као средство обезбеђења испуњења уговорних обавеза, достави **неопозиву банкарску гаранцију** наплативу на први позив на износ од 10% уговорене вредности, са роком важења 20 (двадесет) дана дужим од уговореног рока за извршење предметне услуге.
- 12.2.6. Наручилац ће наплатити банкарску гаранцију као средство обезбеђења испуњења уговорних обавеза у случају када добављач не извршава своје уговорне обавезе, када их не извршава у року и квалитетно.
- 12.2.7. Ако се за време трајања уговора промене рокови за извршење уговорних обавеза, важност банкарске гаранције се мора продужити.

13. ДЕФИНИСАЊЕ ПОСЕБНИХ ЗАХТЕВА, УКОЛИКО ИСТИ ПОСТОЈЕ, У ПОГЛЕДУ ЗАШТИТЕ ПОВЕРЉИВОСТИ ПОДАТАКА КОЈЕ НАРУЧИЛАЦ СТАВЉА ПОНУЂАЧИМА НА РАСПОЛАГАЊЕ, УКЉУЧУЈУЋИ И ЊИХОВЕ ПОДИЗВОЂАЧЕ

Подаци који се налазе у конкурсној документацији нису поверљиви.

14. НАЧИН ОЗНАЧАВАЊА ПОВЕРЉИВИХ ПОДАТАКА

- 14.1. Наручилац ће чувати као поверљиве све податке о понуђачима садржане у понуди који су посебним прописом утврђени као поверљиви и које је као такве понуђач означио у понуди.
- 14.2. Наручилац ће као поверљиве третирати податке у понуди који су садржани у
- Главни пројекат јавног осветљења привременог паркинга
ЈП „Спортски пословни центар Војводина“ у Новом Саду*

документима који су означени као такви, односно који у горњем десном углу садрже ознаку „ПОВЕРЉИВО“, као и испод поменуте ознаке потпис одговорног лица понуђача и печат.

- 14.3. Уколико се поверијивим сматра само одређени податак садржан у документу који је достављен уз понуду, поверијив податак мора да буде обележен црвеном бојом, поред њега мора да буде наведено „ПОВЕРЉИВО“, а испод поменуте ознаке потпис одговорног лица понуђача и печат. Наручилац не одговара за поверијивост података који нису означени на поменути начин.
- 14.4. Наручилац ће одбити давање информације која би значила повреду поверијивости података добијених у понуди.
- 14.5. Неће се сматрати поверијивим цена и остали подаци из понуде који су од значаја за примену елемената критеријума и рангирање понуде.
- 14.6. Наручилац ће чувати као пословну тајну имена понуђача, као и поднете понуде, до истека рока предвиђеног за отварање понуда.

15. ДОДАТНЕ ИНФОРМАЦИЈЕ ИЛИ ПОЈАШЊЕЊА У ВЕЗИ СА ПРИПРЕМАЊЕМ ПОНУДЕ И КОМУНИКАЦИЈА У ПОСТУПКУ ЈАВНЕ НАБАВКЕ

- 15.1. Заинтересовано лице може у писаном облику, тражити од наручиоца додатне информације или појашњења у вези са припремањем понуде, најкасније пет дана пре истека рока за подношење понуде. Постављена питања потребно је означити са „Захтев за додатним информацијама или појашњењима – јавна набавка услуга – Главни пројекат јавног осветљења привременог паркинга ЈП „Спортски пословни центар Војводина“ у Новом Саду, ЈН бр. 118-13“, која могу да се пошаљу на e-mail адресу: biljana.bozanic@zigns.rs или jasmina.obradovic@zigns.rs, или путем поште или факса.
- 15.2. Наручилац ће заинтересованом лицу у року од три дана од дана пријема захтева, послати одговор у писаном облику и истовремено ту информацију објавити на Порталу јавних набавки и на својој интернет страници.
- 15.3. Комуникација у вези са додатним информацијама, појашњењима и одговорима вршиће се на начин одређен чланом 20. Закона о јавним набавкама, а то је писаним путем, односно путем поште, електронске поште или факсом.
- 15.4. Тражење додатних информација или појашњења телефоном није дозвољено.

16. ДОДАТНА ОБЈАШЊЕЊА ОД ПОНУЂАЧА ПОСЛЕ ОТВАРАЊА ПОНУДА И КОНТРОЛА КОД ПОНУЂАЧА ОДНОСНО ЊЕГОВОГ ПОДИЗВОЂАЧА

- 16.1. Наручилац може да захтева од понуђача додатна објашњења која ће му помоћи при прегледу, вредновању и упоређивању понуда, а може да врши и контролу (увид) код понуђача односно његовог подизвођача.
- 16.2. Наручилац не може да захтева, дозволи или понуди промену елемената понуде који су од значаја за примену критеријума за доделу уговора, односно промену којом би се понуда која је неодговарајућа или неприхватљива учинила одговарајућом, односно прихватљивом.
- 16.3. Понуђач је обавезан да у примереном року који буде наведен у захтеву за додатна објашњења понуде достави одговор, у супротном ће се његова понуда одбити као неприхватљива.
- 16.4. Наручилац може, уз сагласност понуђача, да изврши исправке рачунских грешака уочених приликом разматрања понуде по окончаном поступку отварања понуда и то на следећи начин:
 - 16.4.1. Уколико постоји разлика у износу израженом бројем и словима, износ изражен словима сматраће се тачним;
 - 16.4.2. Уколико постоји разлика између цене по позицијама и укупног износа добијеног сабирањем по позицијама, меродавна је цена по позицијама.
- 16.5. Комисија ће у случају рачунских грешака, поступити према горе наведеном и уз писану сагласност понуђача извршити корекцију вредности понуде.
- 16.6. Ако се понуђач не сагласи са исправком рачунских грешака, наручилац ће његову понуду одбити као неприхватљиву.

17. ДОДАТНО ОБЕЗБЕЂЕЊЕ ИСПУЊЕЊА УГОВОРНИХ ОБАВЕЗА – ВАЖИ САМО ЗА ПОНУЂАЧЕ КОЈИ СЕ НАЛАЗЕ НА СПИСКУ НЕГАТИВНИХ РЕФЕРЕНЦИ

- 17.1. Управа за јавне набавке води списак негативних референци који објављује на Порталу јавних набавки.
- 17.2. Поред назива понуђача, односно добављача у списак негативних референци, уписује се доказ негативне референце, наручилац који је доставио доказ, предмет јавне набавке за коју је добио негативну референцу са ознаком из општег речника набавке, и датум утврђивања и важења негативне референце.
- 17.3. Наручилац ће понуду понуђача који је на списку негативних референци одбити као неприхватљиву ако је предмет јавне набавке истоврстан предмету за који је понуђач добио негативну референцу.
- 17.4. Ако предмет јавне набавке није истоврstan предмету за који је понуђач добио негативну референцу, наручилац ће захтевати уместо средства обезбеђења које је тражено у тачки 12.2. **додатно обезбеђење испуњења уговорних обавеза у облику неопозиве банкарске гаранције** наплативе на први позив на износ од 15% уговорене вредности без ПДВ, са роком важења 20 (двадесет) дана дужим од уговореног рока за извршење предметне услуге, уколико уговор буде закључен са тим понуђачем.
- 17.5. Додатно обезбеђење испуњења уговорних обавеза понуђач доставља након потписивања уговора, а најкасније до испостављања прве привремене ситуације – фактуре.
- 17.6. Наручилац ће наплатити банкарску гаранцију као додатно средство обезбеђења испуњења уговорних обавеза у случају када добављач не извршава своје уговорне обавезе, када их не извршава у року и квалитетно.
- 17.7. Ако се за време трајања уговора промене рокови за извршење уговорних обавеза, важност банкарске гаранције се мора продужити.

18. ВРСТА КРИТЕРИЈУМА И ЕЛЕМЕНТИ КРИТЕРИЈУМА НА ОСНОВУ КОЈИХ СЕ ДОДЕЉУЈЕ УГОВОР

- 18.1. Критеријум за доделу уговора је економски најповољнија понуда, а елементи критеријума су:

| | |
|--|------------|
| 18.1.1. Понуђена цена (Ц) | 90 пондера |
| 18.1.2. Рок за испоруку главног пројекта (Р) | 10 пондера |

18.2. Понуђена цена (Ц)

Број пондера за понуђену цену добија се по формулама:

$$Ц = \frac{Ц_{мин}}{Ц_{пон}} * 90$$

Ц – број остварених пондера на основу елемента критеријума „понуђена цена“

Цмин – најнижа понуђена цена

Цпон – цена понуђача

18.3. Рок за испоруку главног пројекта (Р)

Број пондера за рок за испоруку главног пројекта добија се по формулама:

$$Р = \frac{Р_{мин}}{Р_{пон}} * 10$$

Р – број остварених пондера на основу елемента критеријума „рок за испоруку главног пројекта“

Рмин – најкраћи рок за испоруку главног пројекта

Рпон – рок за испоруку главног пројекта понуђача

18.4. Укупан број пондера (УП)

Укупан број пондера добија се по формулама:

$$УП = Ц + Р$$

- 19. ЕЛЕМЕНТИ КРИТЕРИЈУМА НА ОСНОВУ КОЈИХ ЂЕ НАРУЧИЛАЦ ИЗВРШТИ ДОДЕЛУ УГОВОРА У СИТУАЦИЈИ КАДА ПОСТОЈЕ ДВЕ ИЛИ ВИШЕ ПОНУДА СА ЈЕДНАКИМ БРОЈЕМ ПОНДЕРА ИЛИ ИСТОМ ПОНУЂЕНОМ ЦЕНОМ**
- 19.1. У случају да две или више понуда имају исти највећи број пондера, наручилац ће дати предност понуђачу који је понудио нижу цену израде главног пројекта.
- 19.2. У случају да две или више понуда имају исти највећи број пондера, исту цену израде главног пројекта и исти рок за израду главног пројекта, наручилац ће позвати понуђаче са истим највећим бројем пондера и најповољнију понуду изабрати жребом.
- 19.3. Поступак избора најповољније понуде путем жреба ће се обавити на следећи начин:
- 19.3.1. Наручилац ће упутити позив понуђачима чије су понуде добиле исти – највећи број пондера да присуствују поступку жребања;
- 19.3.2. Поступак жребања водиће председник Комисије и биће обављен у просторијама Јавног предузећа „Завод за изградњу града“ у Новом Саду;
- 19.3.3. Комисија ће водити записник о поступку жребања;
- 19.3.4. Комисија ће припремити посуду и куглице у којима ће бити папирачи са називима понуђача чије су понуде добиле исти – највећи број пондера;
- 19.3.5. Жребање ће бити обављено тако што ће председник комисије извршити извлачење једне куглице, извадити папирач из исте и прочитати назив понуђача чија ће понуда бити проглашена најповољнијом.
- 20. ОБАВЕЗЕ ПОНУЂАЧА КОЈЕ ПРОИЗИЛАЗЕ ИЗ ВАЖЕЋИХ ПРОПИСА О ЗАШТИТИ НА РАДУ, ЗАПОШЉАВАЊУ И УСЛОВИМА РАДА, ЗАШТИТИ ЖИВОТНЕ СРЕДИНЕ, КАО И ДА ПОНУЂАЧ ГАРАНТУЈЕ ДА ЈЕ ИМАЛАЦ ПРАВА ИНТЕЛЕКТУАЛНЕ СВОЈИНЕ**
- 20.1. Понуђач је дужан да при састављању своје понуде поштује обавезе које произилазе из важећих прописа о заштити на раду, запошљавању и условима рада и заштити животне средине. Образац изјаве (образац бр. 6) је дат у конкурсној документацији.
- 20.2. Понуђач гарантује да је ималац права интелектуалне својине.
- 21. НАКНАДА ЗА КОРИШЋЕЊЕ ПАТЕНАТА И ОДГОВОРНОСТ ЗА ПОВРЕДУ ЗАШТИЋЕНИХ ПРАВА ИНТЕЛЕКТУАЛНЕ СВОЈИНЕ ТРЕЋИХ ЛИЦА**
- Накнаду за коришћење патената, као и одговорност за повреду заштићених права интелектуалне својине трећих лица, сноси понуђач.
- 22. ЗАХТЕВ ЗА ЗАШТИТУ ПРАВА ПОНУЂАЧА**
- 22.1. Захтев за заштиту права подноси се Републичкој комисији, а предаје наручиоцу.
- 22.2. Захтев за заштиту права којим се оспорава врста поступка, садржина позива за подношење понуда или конкурсне документације сматраће се благовременим ако је примљен од стране наручиоца најкасније седам дана пре истека рока за подношење понуда, без обзира на начин достављања. У том случају долази до застоја рока за подношење понуда.
- 22.3. После доношења одлуке о додели уговора и одлуке о обустави поступка, рок за подношење захтева за заштиту права је десет дана од дана пријема одлуке.
- 22.4. Ако је у истом поступку јавне набавке поново поднет захтев за заштиту права од стране истог подносиоца захтева, у том захтеву се не могу оспоравати радње наручиоца за које је подносилац захтева знао или могао знати приликом подношења претходног захтева.
- 22.5. О поднетом захтеву за заштиту права наручилац обавештава све учеснике у поступку јавне набавке, односно објављује обавештење о поднетом захтеву на Порталу јавних набавки, најкасније у року од два дана од дана пријема захтева за заштиту права.
- 22.6. Захтев за заштиту права задржава даље активности наручиоца у поступку јавне набавке до доношења одлуке о поднетом захтеву за заштиту права, осим ако Републичка комисија на предлог наручиоца не одлучи другачије.
- 22.7. Ако је захтев за заштиту права поднет након закључења уговора у складу са чланом 112. став 2. тачка 5. Закона о јавним набавкама, наручилац не може извршити уговор о јавној набавци до доношења одлуке о поднетом захтеву за заштиту права, осим ако Републичка комисија на предлог наручиоца не одлучи другачије.
- 22.8. Подносилац захтева је дужан да на рачун буџета Републике Србије уплати таксу у

износу од 80.000,00 динара уколико оспорава одређену радњу наручиоца пре отварања понуда на број жиро рачуна: 840-742221843-57, шифра плаћања: 153, позив на број 97 50-016, сврха уплате: Републичка административна такса са назнаком јавне набавке на коју се односи (број или друга ознака конкретне јавне набавке), корисник: буџет Републике Србије.

22.9. Уколико подносилац захтева оспорава одлуку о додели уговора такса износи 80.000,00 динара уколико понуђена цена понуђача којем је додељен уговор није већа од 80.000.000 динара, односно такса износи 0,1% понуђене цене понуђача којем је додељен уговор ако је та вредност већа од 80.000.000 динара.

22.10. Уколико подносилац захтева оспорава одлуку о обустави поступка јавне набавке или радњу наручиоца од момента отварања понуда до доношења одлуке о додели уговора или обустави поступка, такса износи 80.000,00 динара уколико процењена вредност јавне набавке (коју ће подносилац сазнати на отварању понуда или из записника о отварању понуда) није већа од 80.000.000 динара, односно такса износи 0,1% процењене вредности јавне набавке ако је та вредност већа од 80.000.000 динара.

23. ЗАКЉУЧЕЊЕ УГОВОРА О ЈАВНОЈ НАБАВЦИ

23.1. Уговор ће бити закључен у року од осам дана од истека рока за подношење захтева за заштиту права из члана 149. Закона о јавним набавкама

23.2. Уколико у року за подношење понуда пристигне само једна понуда и та понуда буде прихватљива, наручилац ће сходно члану 112. став 2. тачка 5. Закона о јавним набавкама, закључити уговор са понуђачем у року од три дана од дана када понуђач прими одлуку о додели уговора.

УСЛОВИ ЗА УЧЕШЋЕ У ПОСТУПКУ ЈАВНЕ НАБАВКЕ ИЗ ЧЛ. 75. И 76. ЗАКОНА О ЈАВНИМ НАБАВКАМА И УПУТСТВО КАКО СЕ ДОКАЗУЈЕ ИСПУЊЕНОСТ ТИХ УСЛОВА

Понуђач у поступку јавне набавке мора доказати:

- 1) УСЛОВ: да је понуђач регистрован код надлежног органа, односно уписан у одговарајући регистар.

ДОКАЗ:

1.1. **ПРАВНО ЛИЦЕ:** Извод из регистра Агенције за привредне регистре, односно извод из регистра надлежног Привредног суда

1.2. **ПРЕДУЗЕТНИК:** Извод из регистра Агенције за привредне регистре

НАПОМЕНЕ:

1.3. У случају да понуду подноси група понуђача, овај доказ доставити за сваког учесника из групе

1.4. У случају да понуђач подноси понуду са подизвођачем, овај доказ доставити и за подизвођача (ако је више подизвођача доставити за сваког од њих)

- 2) УСЛОВ: да понуђач и његов законски заступник није осуђиван за неко од кривичних дела као члан организоване криминалне групе, да није осуђиван за кривична дела против привреде, кривична дела против животне средине, кривично дело примања или давања мита, кривично дело преваре;

ДОКАЗ:

2.1. **ЗАКОНСКИ ЗАСТУПНИК, ФИЗИЧКО ЛИЦЕ И ПРЕДУЗЕТНИК:** Извод из казнене евиденције, односно уверење оне полицијске управе Министарства унутрашњих послова где је пребивалиште лица, да није осуђиван за неко од кривичних дела као члан организоване криминалне групе, да није осуђиван за кривична дела против привреде, кривична дела против заштите животне средине, кривично дело примања или давања мита, кривично дело преваре

2.2. **ПРАВНО ЛИЦЕ:** Уверење првостепеног суда на чијем подручју је седиште домаћег правног лица, односно седиште представништва или огранка страног правног лица, да није осуђивано за неко од кривичних дела као члан организоване криминалне групе, да није осуђивано за неко од кривичних дела против привреде, кривична дела против заштите животне средине, кривично дело примања или давања мита, кривично дело преваре. За побројана кривична дела првостепени судови, чије је уверење потребно доставити, су:

2.2.1. Основни суд на чијем подручју је седиште правног лица,

2.2.2. Виши суд на чијем подручју је седиште правног лица,

2.2.3. Виши суд у Београду да није осуђиван за неко од кривичних дела као члан „организоване криминалне групе“

НАПОМЕНЕ:

2.3. Уверење Вишег суда из тачке 2.2.2 понуђач није дужан да достави уколико уверење Основног суда обухвата кривична дела из надлежности тог суда и Вишег суда

2.4. У случају да понуду подноси правно лице потребно је доставити овај доказ и за правно лице и за законског заступника

2.5. У случају да правно лице има више законских заступника, ове доказе доставити за сваког од њих

2.6. У случају да понуду подноси група понуђача, ове доказе доставити за сваког учесника из групе

2.7. У случају да понуђач подноси понуду са подизвођачем, ове доказе доставити и за подизвођача (ако је више подизвођача доставити за сваког од њих)

2.8. **Ови докази не могу бити старији од два месеца пре отварања понуда.**

- 3) УСЛОВ: да понуђачу није изречена мера забране обављања делатности, која је на снази у време објављивања позива за подношење понуда;

ДОКАЗ:

3.1. **ПРАВНО ЛИЦЕ:** Потврде привредног и прекрајног суда да му није изречена мера

забране обављања делатности, **или** потврда Агенције за привредне регистре да код овог органа није регистровано, да му је као привредном друштву изречена мера забране обављања делатности

3.2. ПРЕДУЗЕТНИК: Потврда прекрајног суда да му није изречена мера забране обављања делатности **или** потврда Агенције за привредне регистре да код овог органа није регистровано, да му је као привредном субјекту изречена мера забране обављања делатности

3.3. ФИЗИЧКО ЛИЦЕ: Потврда прекрајног суда да му није изречена мера забране обављања одређених послова

НАПОМЕНЕ:

3.4. У случају да понуду подноси група понуђача, овај доказ доставити за сваког учесника из групе

3.5. У случају да понуђач подноси понуду са подизвођачем, ове доказе доставити и за подизвођача (ако је више подизвођача доставити за сваког од њих)

3.6. **Потврде морају бити издате након објављивања позива за подношење понуда на Порталу јавних набавки.**

4) УСЛОВ: да је понуђач измирио доспеле порезе, доприносе и друге јавне дажбине у складу са прописима Републике Србије или стране државе када има седиште на њеној територији;

ДОКАЗ:

4.1. ПРАВНО ЛИЦЕ, ПРЕДУЗЕТНИК, ФИЗИЧКО ЛИЦЕ:

4.1.1. **Уверење Пореске управе** Министарства финансија да је измирио доспеле порезе и доприносе **и**

4.1.2. **Уверење Управе јавних прихода града, односно општине** да је измирио обавезе по основу изворних локалних јавних прихода

НАПОМЕНЕ:

4.2. Уколико је понуђач у поступку приватизације, уместо 2 горе наведена доказа треба доставити **уверење Агенције за приватизацију да се налази у поступку приватизације**

4.3. У случају да понуду подноси група понуђача, ове доказе доставити за сваког учесника из групе

4.4. У случају да понуђач подноси понуду са подизвођачем, ове доказе доставити и за подизвођача (ако је више подизвођача доставити за сваког од њих)

4.5. **Ова уверења не могу бити старија од два месеца пре отварања понуда**

5) УСЛОВ: да има важећу дозволу надлежног органа за обављање делатности која је предмет јавне набавке, ако је таква дозвола предвиђена посебним прописом.

5.1. Важећа дозвола надлежног органа за вршење геодетских услуга

ДОКАЗ:

5.2. Решење Републичког геодетског завода за вршење геодетских услуга

НАПОМЕНЕ:

5.3. Ако је за извршење дела јавне набавке чија вредност не прелази 10% укупне вредности јавне набавке потребно испунити обавезан услов из члана 75. став 1. тачка 5) Закона о јавним набавкама, понуђач може доказати испуњеност тог услова преко подизвођача којем је поверио извршење тог дела набавке

5.4. Услов из тачке 5.1. дужан је да испуни понуђач из групе понуђача, односно подизвођач (ако је испуњен услов из тачке 5.3.), којем је поверено извршење дела набавке за који је неопходна испуњеност тог услова

6) УСЛОВ: неопходан финансијски капацитет понуђача је да је понуђач за претходне три године (2010., 2011. и 2012.) имао укупне пословне приходе у висини од најмање 2.000.000,00 динара.

ДОКАЗ: Биланс стања и успеха са мишљењем овлашћеног ревизора за претходне три обрачунске године (за 2010., 2011. и 2012. годину).

НАПОМЕНЕ:

- 6.1. У случају да понуду подноси група понуђача, услов група понуђача испуњава заједно, те је потребно доставити тражене доказе за чланове групе који испуњавају тражени услов.
- 6.2. У случају да понуђач подноси понуду са подизвођачем, овај доказ **не треба доставити за подизвођача**.
- 7) **УСЛОВ:** неопходан пословни капацитет понуђача је да је понуђач у задње 3 године (2010., 2011. и 2012.) урадио **минимум 3 (три)** пројекта јавног осветљења. Референце које се односе на идејна решења и генералне пројекте неће се узимати у обзир. Референце које се односе на идејне и главне пројекте који су предмет истог уговора биће прихватане као једна, а не као две референце.
- ДОКАЗИ:**
- 7.1. списак најважнијих извршених услуга пројектовања – **минимум 3 (три)** реализација пројекта јавног осветљења – списак може бити на оригиналном обрасцу број 1, страна 18 конкурсне документације или на обрасцу понуђача;
- 7.2. потврде наручилаца о реализацији закључених уговора (потврде наручилаца о реализацији закључених уговора могу бити на оригиналном обрасцу 1.1., на страни 19 конкурсне документације, или издате од стране других наручилаца на њиховим обрасцима, при чему такве потврде морају имати следеће податке: 1. назив и адреса наручиоца, 2. назив и седиште понуђача, 3. назив извршених услуга – назив пројекта, 4. уговорена вредност, 5. број и датум уговора, 6. контакт особа наручиоца и телефон, 7. потпис одговорног лица и печат наручиоца). **Понуђач је дужан да достави потврде наручилаца за минимум 3 (три) пројекта јавног осветљења, наведених у списку најважнијих извршених услуга пројектовања из тачке 6.1..**

НАПОМЕНЕ:

- 7.3. У случају да понуду подноси група понуђача, услов група понуђача испуњава заједно, те је потребно доставити тражене доказе за чланове групе који испуњавају тражени услов.
- 7.4. У случају да понуђач подноси понуду са подизвођачем, овај доказ **не треба доставити за подизвођача**.
- 8) **УСЛОВ:** неопходан кадровски капацитет:
- 8.1. **минимум 1 (један)** ОДГОВОРНИ ПРОЈЕКТАНТ ЕЛЕКТРОЕНЕРГЕТСКИХ ИНСТАЛАЦИЈА са лиценцом број **350** (за инсталације ниског и средњег напона), који мора да задовољи следећи услов:
- 8.1.1. да буде стално запослен код понуђача или учесника у заједничкој понуди.
- 8.2. **минимум 1 (један)** ОДГОВОРНИ ПРОЈЕКТАНТ ГРАЂЕВИНСКИХ КОНСТРУКЦИЈА објекта високоградње или нискоградње или саобраћајница или објекта хидроградње или хидротехничких објеката – са лиценцом број **310** или **311** или **312** или **313** или **314** или **315** или **317**, који мора да задовољи следећи услов:
- 8.2.1. да буде стално запослен код понуђача или учесника у заједничкој понуди или ангажован по уговору о делу.
- 8.3. **минимум 1 (један)** ОДГОВОРНИ ПРОЈЕКТАНТ ГЕОДЕТСКИХ ПРОЈЕКАТА са лиценцом бр. **372**, који мора да задовољи следећи услов:
- 8.3.1. да буде стално запослен код понуђача или учесника у заједничкој понуди или код подизвођача, или ангажован по уговору о делу код понуђача или учесника у заједничкој понуди .

ДОКАЗИ:

За све одговорне пројектанте наведене у тачки 8.1. до 8.3. потребно је доставити следеће:

8.4. **лиценце и потврде о важењу лиценце**, које издаје Инжењерска комора Србије

8.5. **обрасце (М)** пријаве и одјаве на осигурање / нацрт уговора о делу.

НАПОМЕНЕ:

- 8.6. У случају да понуду подноси група понуђача, услов група понуђача испуњава заједно, те је потребно доставити тражене доказе за чланове групе који испуњавају тражени услов.
- 8.7. У случају да понуђач подноси понуду са подизвођачем/има, услов за одговорног пројектанта из тачке 8.3., може да испуњава и подизвођач.

9) УСЛОВ: неопходан технички капацитет:

- 9.1. инструмент за геодетске радове

ДОКАЗ:

- 9.2. За инструмент за геодетске радове (тачка 9.1.) доставити важеће Уверење о исправности мерила;

НАПОМЕНА:

- 9.3. Услов је дужан да испуни понуђач из групе понуђача, односно подизвођач, којем је поверено извршење дела набавке за који је неопходна испуњеност тог услова

ДОПУНСКЕ НАПОМЕНЕ:

10. ПОНУДА ПОНУЂАЧА КОЈИ НЕ ДОКАЖЕ ДА ИСПУЊАВА НАВЕДЕНЕ ОБАВЕЗНЕ И ДОДАТНЕ УСЛОВЕ ИЗ ТАЧАКА 1. ДО 9. ОВОГ ОБРАСЦА, БИЋЕ ОДБИЈЕНА КАО НЕПРИХВАТЉИВА.

11. ДРУГИ ДОКАЗИ И ОБРАСЦИ које понуђач мора да достави у понуди су дати у тачки 3.1. Упутства понуђачима како да сачине понуду (страна 5-6 конк. док.).

12. ДОКАЗИ КОЈЕ ПОНУЂАЧИ НЕ МОРАЈУ ДА ДОСТАВЕ:

- 12.1. Понуђачи који су регистровани у регистру који води Агенција за привредне регистре не морају да доставе доказ под бројем 1. (извод из регистра Агенције за привредне регистре), јер је то доказ који је јавно доступан на интернет страницама Агенције за привредне регистре.
- 12.2. Наручилац неће одбити понуду као неприхватљиву, уколико не садржи доказ одређен конкурсном документацијом, ако понуђач наведе у понуди интернет страницу на којој су подаци који су тражени у оквиру услова јавно доступни.
- 12.3. Лице уписано у регистар понуђача није дужно да приликом подношења понуде доказује испуњеност обавезних услова 1-4 (члан 78. став 5. Закона о јавним набавкама ("Службени гласник РС" број 124/12)). Понуђач је дужан да наведе интернет страницу на којој је регистар понуђача јавно доступан или да достави доказ да је уписан у регистар понуђача.

13. ФОРМА ДОКАЗА

- 13.1. Докази о испуњености услова који су тражени у овом обрасцу могу се достављати у неовереним копијама.

14. СТРАНИ ПОНУЂАЧИ

- 14.1. Ако се у држави у којој понуђач има седиште не издају тражени докази, понуђач може, уместо доказа, приложити своју писану изјаву, дату под кривичном и материјалном одговорношћу оверену пред судским или управним органом, јавним бележником или другим надлежним органом те државе.
- 14.2. Ако понуђач има седиште у другој држави, наручилац може да провери да ли су документи којима понуђач доказује испуњеност тражених услова издати од стране надлежних органа те државе.

15. ПРОМЕНЕ

- 15.1. Понуђач, односно добављач је дужан да без одлагања писмено обавести наручиоца о било којој промени у вези са испуњеношћу услова из поступка јавне набавке, која наступи до доношења одлуке, односно закључења уговора, односно током важења уговора о јавној набавци и да је документује на прописани начин.

Образац 1.

СПИСАК НАЈВАЖНИЈИХ ИЗВРШЕНИХ УСЛУГА
(РЕФЕРЕНЦ ЛИСТА ПОНУЂАЧА)

НАЗИВ ПОНУЂАЧА: _____

| Ред. бр. | Наручилац услуга | Вредност уговора | Предмет уговора | Година закључења уговора |
|-------------|------------------|------------------|-----------------|--------------------------------|
| 1 | | | | |
| 2 | | | | |
Потпис _____ Датум _____
(потписује одговорно лице понуђача)

М.П.

Образац 1.1.

ПОТВРДА ЗА РЕФЕРЕНЦЕ

назив Наручиоца

адреса Наручиоца

Овим потврђујемо да је предузеће:

из _____,

за потребе Наручиоца извршило услуге на изради:

(назив извршених услуга – назив пројекта)

у вредности од _____ динара, а на основу уговора број
од _____ године.

Контакт особа Наручиоца: _____,
телефон: _____

Потврђујем печатом и потписом да су горе наведени подаци тачни:

У _____, дана _____

М.П. одговорно лице наручиоца

Образац бр. 2 (ОБРАЗАЦ ПОНУДЕ)

ПОНУДА број _____ од _____ године за јавну набавку у отвореном поступку за:

ГЛАВНИ ПРОЈЕКАТ ЈАВНОГ ОСВЕТЉЕЊА ПРИВРЕМЕНОГ ПАРКИНГА ЈП „СПОРТСКИ ПОСЛОВНИ ЦЕНТАР ВОЈВОДИНА“ У НОВОМ САДУ
(редни број јавне набавке: 118-13)

1. Назив понуђача _____
2. Адреса понуђача _____
3. Матични број понуђача _____
4. Порески идентификациони број понуђача (ПИБ) _____
5. Особа за контакт _____
6. e-mail понуђача _____
7. Телефон/факс понуђача _____
8. Број рачуна понуђача и назив банке _____
9. Одговорно лице за потписивање уговора _____

Понуду дајем (заокружити и уписати податке):

- а) самостално
б) са учесницима у заједничкој понуди (ТАБЕЛА 1.):

| | | |
|----|---|--|
| 1) | Назив учесника у заједничкој понуди: | |
| | Адреса: | |
| | Матични број: | |
| | Порески идентификациони број: | |
| | Име особе за контакт: | |

| | | |
|----|---|--|
| 2) | Назив учесника у заједничкој понуди: | |
| | Адреса: | |
| | Матични број: | |
| | Порески идентификациони број: | |
| | Име особе за контакт: | |

| | | |
|----|---|--|
| 3) | Назив учесника у заједничкој понуди: | |
| | Адреса: | |
| | Матични број: | |
| | Порески идентификациони број: | |
| | Име особе за контакт: | |

в) са подизвођачима (ТАБЕЛА 2.):

| | | |
|----|---|--|
| 1) | Назив подизвођача: | |
| | Адреса: | |
| | Матични број: | |
| | Порески идентификациони број: | |
| | Име особе за контакт: | |
| | Проценат укупне вредности набавке који ће извршити подизвођач: | |
| | Део предмета набавке који ће извршити подизвођач: | |

| | | |
|----|---|--|
| 2) | Назив подизвођача: | |
| | Адреса: | |
| | Матични број: | |
| | Порески идентификациони број: | |
| | Име особе за контакт: | |
| | Проценат укупне вредности набавке који ће извршити подизвођач: | |
| | Део предмета набавке који ће извршити подизвођач: | |

Нудимо да услуге на изради главног пројекта јавног осветљења привременог паркинга ЈП „Спортски пословни центар Војводина“ у Новом Саду извршимо за укупан износ од:

динара (без ПДВ)

(и словима _____ динара) Нудимо рок за испоруку главног пројекта: кал. дана (**максималан рок је 30 кал. дана**)

Рок важења понуде је **60** дана од дана отварања понуда.

Датум

М. П.

Понуђач

М. П.

Подизвођач

НАПОМЕНЕ:

- Образац понуде је потребно попунити
- проценат укупне вредности набавке који ће бити поверен свим подизвођачима не може бити већи од 50%
- Уколико има више подизвођача или учесника у заједничкој понуди него што има места у табелама 1. и 2., потребно је копирати наведене табеле и попунити податке за све подизвођаче или учеснике у заједничкој понуди.
- Уколико група понуђача подноси заједничку понуду, податке о понуђачу треба са својим подацима да попуни носилац посла, док податке о осталим учесницима у заједничкој понуди треба навести у табели 1. овог обрасца.
- Уколико понуђачи подносе заједничку понуду, група понуђача може да се определи да образац понуде потписују и печатом оверавају сви понуђачи из групе понуђача или група понуђача може да овласти једног понуђача из групе понуђача из групе који ће потписати и печатом оверити образац понуде.
- Уколико понуђачи подносе заједничку понуду, понуђач ће као саставни део понуде приложити и споразум, којим се понуђачи из групе међусобно и према наручиоцу обавезују на извршење јавне набавке, а који обавезно садржи податке из члана 81. Закона о јавним набавкама
- Уколико понуђач подноси понуду са подизвођачем(има), овај образац потписују и оверавају печатом понуђач и подизвођач(и)

ПРЕДРАЧУН ЗА ИЗРАДУ

ГЛАВНОГ ПРОЈЕКТА ЈАВНОГ ОСВЕТЉЕЊА ПРИВРЕМЕНОГ ПАРКИНГА
ЈП „СПОРТСКИ ПОСЛОВНИ ЦЕНТАР ВОЈВОДИНА“ У НОВОМ САДУ

| | |
|--|------------|
| 1. Геодетски радови | дин. |
| 2. Израда главног пројекта | дин. |
| 3. Спольна техничка контрола (без ПДВ) | дин. |

Свега 1-3дин.

| | |
|---|-----------------|
| 4. Исходовање претходних услова и коначних сагласности | 100.000,00 дин. |
|---|-----------------|

УКУПНО дин.

(Словима:

Дана: год.

Понуђач:

МП

Све цене се у складу са Законом о јавним набавкама исказују без обрачунатог
пореза на додату вредност!

Образац 3.

ОБРАЗАЦ СТРУКТУРЕ ЦЕНЕ СА УПУТСТВОМ КАКО ДА СЕ ПОПУНИ

1. Укупна цена (без ПДВ) _____ динара

2. Стопа ПДВ _____ %

3. Износ ПДВ на укупну цену _____ динара

4. Укупна цена (са ПДВ) _____ динара

5. Трошкови материјала укупно (без ПДВ) _____ динара

Дана, _____

ПОНУЂАЧ

МП

УПУСТВО КАКО ДА СЕ ПОПУНИ ОБРАЗАЦ СТРУКТУРЕ ЦЕНЕ

Образац структуре цене понуђачи попуњавају према следећем упутству:

Под тачком 1. понуђачи уписују укупну цену без ПДВ;

Под тачком 2. уписује се стопа ПДВ у процентима;

Под тачком 3. уписује се износ ПДВ на укупну цену;

Под тачком 4. понуђачи уписују укупну цену са ПДВ;

Под тачком 5. уписују се трошкови материјала у укупној цени без износа ПДВ;

Образац 4.

ОБРАЗАЦ ТРОШКОВА ПРИПРЕМЕ ПОНУДЕ

У овом обрасцу понуђач може да искаže трошкове припреме понуде који се састоје од трошкова прибављања средства обезбеђења.

| | Врста трошкова | Износ трошкова |
|----|-----------------------|-----------------------|
| 1. | | |
| 2. | | |
| 3. | | |
| 4. | | |
| 5. | | |
| 6. | | |

Ако поступак јавне набавке буде обустављен из разлога који су на страни наручиоца, наручилац је, сходно члану 88. став 3. ЗЈН-а, дужан да понуђачу надокнади трошкове прибављања средства обезбеђења, под условом да је понуђач тражио накнаду тих трошкова у својој понуди.

Наручилац задржава право да изврши контролу исказаних трошкова увидом у фактуре и друге релевантне доказе.

Датум

М. П.

Понуђач

Образац 5.

ОБРАЗАЦ ИЗЈАВЕ О НЕЗАВИСНОЈ ПОНУДИ

На основу члана 26. Закона о јавним набавкама

(навести назив и адресу понуђача)

даје следећу изјаву:

ИЗЈАВА

Под пуном материјалном и кривичном одговорношћу ПОТВРЂУЈЕМ да сам понуду у поступку јавне набавке услуга за израду **главног пројекта јавног осветљења привременог паркинга ЈП „Спортски пословни центар Војводина“ у Новом Саду** (редни број јавне набавке: **118-13**) поднео независно, без договора са другим понуђачима или заинтересованим лицима.

Датум

М. П.

Понуђач

НАПОМЕНЕ:

- Уколико понуду подноси група понуђача, Изјава мора бити потписана од стране одговорног лица сваког понуђача из групе понуђача и оверена печатом.
- У случају постојања основане сумње у истинитост изјаве о независној понуди, наручулац ће одмах обавестити организацију надлежну за заштиту конкуренције. Организација надлежна за заштиту конкуренције, може понуђачу, односно заинтересованом лицу изрећи меру забране учешћа у поступку јавне набавке ако утврди да је понуђач, односно заинтересовано лице повредило конкуренцију у поступку јавне набавке у смислу закона којим се уређује заштита конкуренције. Мера забране учешћа у поступку јавне набавке може трајати до две године. Повреда конкуренције представља негативну референцу, у смислу члана 82. став 1. тачка 2. Закона.

Образац 6.

**ОБРАЗАЦ ИЗЈАВЕ О ОБАВЕЗАМА ПОНУЂАЧА НА ОСНОВУ
ЧЛ. 75. СТАВ 2. ЗЈН-А**

У вези члана 75. став 2. Закона о јавним набавкама, као заступник понуђача дајем следећу

ИЗЈАВУ

Понуђач:

(навести назив и адресу понуђача)

у поступку јавне набавке услуга за израду **главног пројекта јавног осветљења привременог паркинга** ЈП „Спортски пословни центар Војводина“ у Новом Саду (редни број јавне набавке: **118-13**), поштовао је обавезе које произлазе из важећих прописа о заштити на раду, запошљавању и условима рада, заштити животне средине и гарантујем да је ималац права интелектуалне својине.

Датум

М. П.

Понуђач

НАПОМЕНА:

- а) Уколико понуду подноси група понуђача, Изјава мора бити потписана од стране одговорног лица сваког понуђача из групе понуђача и оверена печатом.

Образац 7.**ОБРАЗАЦ СИТУАЦИЈЕ ЗА ИЗРАДУ ГЛАВНОГ ПРОЈЕКТА**

НАЗИВ ПРОЈЕКТАНТА

Место:

Адреса:

Текући рачун:

Код банке:

Порески идентификациони број:

Матични број:

Шифра делатности:

Датум издавања ситуације:

Место издавања ситуације:

НАЗИВ НАРУЧИОЦА/ИНВЕСТИТОРА

Адреса:

Текући рачун:

Порески идентификациони број:

Матични број:

Шифра делатности:

ПРИВРЕМЕНА/ОКОНЧАНА СИТУАЦИЈА БР. _____

За услуге по уговору (навести предмет уговора): _____

Наш број: _____ од _____ године.

Број наручиоца: _____ од _____ године, на износ: _____ дин.

1. ОБРАЧУН ИЗВРШЕНИХ УСЛУГА

Укупна вредност извршених услуга

_____ дин.

Укупна вредност разлике у цени

_____ дин.

Обрачунате услуге по претходним ситуацијама

_____ дин.

Обрачуната разлика у цени по претходним
ситуацијама

_____ дин.

Обрачунат аванс по претходним ситуацијама

_____ дин

Вредност извршених услуга по овој ситуацији

_____ дин.

Разлика у цени по овој ситуацији

_____ дин.

Обрачунат аванс по овој ситуацији

_____ дин.

Непредвиђене и накнадне услуге

_____ дин.

2. ОБРАЧУН ПДВ

ПДВ за укупну вредност извршених услуга

_____ дин.

Обрачунат ПДВ по претходним ситуацијама

_____ дин.

Обрачунат ПДВ за аванс по претходним
ситуацијама

_____ дин.

Обрачунат ПДВ по овој ситуацији

_____ дин.

Обрачунат ПДВ за аванс по овој ситуацији

_____ дин.

УКУПНО ЗА НАПЛАТУ (услуге+разлика у цени+ПДВ) _____ дин.

Обрачун сачинио:

име и презиме

Одговорни проектант

име, презиме и печат

Надзорни орган

Директор

име, презиме, печат

ОБРАЧУН ИЗВРШЕНИХ УСЛУГА ПО ПРЕДМЕТНОЈ СИТУАЦИЈИ

Навести позиције по предрачуна:

укупно (дин)

СВЕУКУПНО: _____ дин.

РЕКАПИТУЛАЦИЈА

1. Извршене услуге

Укупно: _____ дин.

2. Непредвиђене и накнадне услуге

_____ дин.

3. Исходовање претходних услова и
коначних сагласности

_____ дин.

(за позицију 3 у рекапитулацији, наручилац ће
понуђачу вршити исплату стварних трошкова на
основу фактуре (коју треба приложити уз
испостављену ситуацију), издате од стране
надлежних институција за претходне услове и
коначне сагласности)

4. Разлика у цени

_____ дин.

5. Обрачун ПДВ

_____ дин.

СВЕУКУПНО: _____ дин.

НАПОМЕНА:

Понуђач није дужан да попуни и овери наведени образац!



ЗаводЗаИзградњуГрада

Јавно предузеће Завод за изградњу града Нови Сад

Стевана Брановачког 3
21000 Нови Сад
Република Србија

Тел: 021 488 91 00
Факс: 021 488 93 42
<http://www.zigpsrs.rs>

Број:
Датум:

УГОВОР О ИЗРАДИ ГЛАВНОГ ПРОЈЕКТА

Сачињен на основу Програма уређивања грађевинског земљишта за..... годину: број објекта, број активности, економска класификација, редни број јавне набавке и Одлуке број од године, између:

1. ЈП "ЗАВОД ЗА ИЗГРАДЊУ ГРАДА" у Новом Саду, Стевана Брановачког бр. 3, матични број:....., ПИБ:, кога заступа директор Горан Вишњић, (у даљем тексту: Наручилац) са једне стране и
2. матични број:, ПИБ:, кога заступа директор (у даљем тексту: Пројектант) са друге стране

ПРЕДМЕТ УГОВОРА

Члан 1

Наручилац уступа, а пројектант преузима извршење комплетних услуга на изради главног пројекта јавног осветљења привременог паркинга ЈП "Спортски пословни центар Војводина" у Новом Саду, у складу са понудом пројектанта број од год., предрачуном и конкурсном документацијом који чине саставни део овог уговора.

ВРЕДНОСТ УСЛУГА

Члан 2

Уговорне стране сагласно констатују да вредност услуга из члана 1. овог уговора износи динара (словима: и/100), да ПДВ (од 20%) износи (словима: и/100), што укупно износи динара (словима: и/100).

Члан 3

Вредност услуге је фиксна и не може се мењати. Изузетно, пројектант има право на разлику у цени, уколико је индекс потрошачких цена, према подацима Републичког завода за статистику већи од 5%.

Пројектант може захтевати само разлику у цени која прелази 5%.

Када дан увођења Пројектанта у посао наступи истека опције понуде, као базни датум за утврђивање промене у цени узима се датум истека опције понуде.

Члан 4

Евентулна разлика у цени из члана 3. овог Уговора обрачунава се привременим / окончаним ситуацијама (рачуном).

Члан 5

Уколико се у току реализације овог уговора појаве вишкови или мањкови услуга у односу на утврђени предмер услуга, исплата тих услуга извршиће се у складу са овим уговором по понуђеним јединичним ценама под условом да вишкови и мањкови услуга не прелазе укупно уговорени износ. Пројектант је дужан да уз привремену/окончану ситуацију (рачун) достави спецификацију свих услуга из става 1. овог члана, коју треба да овери надзорни орган наручиоца.

Уколико се у току реализације овог уговора појаве додатне услуге преко уговореног износа, оне ће

бити предмет посебног уговора.

Исплата услуга из става 3. овог члана, извршиће се на основу уговора о додатним услугама.

Коначан обрачун услуга, вршиће се након техничке контроле главног пројекта из члана 1. овог уговора.

РОК ИСПОРУКЕ ГЛАВНОГ ПРОЈЕКТА

Члан 6

Почетак израде главног пројекта је одмах после увођења пројектанта у посао.

Рок испоруке главног пројекта је календарских дана.

ОБАВЕЗЕ ПРОЈЕКТАНТА

Члан 7

Пројектант се обавезује да услуге из члана 1. овог Уговора изврши квалитетно и у року у складу са понудом и конкурсном документацијом, те у складу са важећим техничким прописима и стандардима за ову врсту услуга.

Члан 8

Пројектант је обавезан да од наручиоца затражи писану сагласност за сва евентуална одступања од уговорених услуга.

Члан 9

У случају подношења заједничке понуде, сви чланови групе понуђача су солидарни и појединачно одговорни према наручиоцу за извршење целог уговора у складу са његовим условима.

Члан 10

Обавезује се Пројектант да Наручиоцу, након потписивања уговора а најкасније до испостављања прве привремене ситуације/фактуре, као гаранцију за добро извршење после, достави неопозиву банкарску гаранцију наплативу на први позив на износ од 10% уговорене вредности, са роком важења 20 (двадесет) дана дужим од уговореног рока из члана 6. овог уговора.

Уколико Пројектант не достави гаранцију из става 1 овог члана, то ће бити раскидни услов за овај уговор.

ОБАВЕЗЕ НАРУЧИОЦА

Члан 11

Извршене услуге наручилац ће плаћати пројектанту путем привремених и окончане ситуације – фактуре.

Привремене ситуације/фактуре пројектант испоставља месечно и доставља наручиоцу у 8 примерака најкасније до 5-ог у месецу за протекли месец. Привремену ситуацију/фактуру надзорни орган дужан је да овери у року од 8 дана, а наручилац да исплати у року од 45 дана по пријему ситуације од пројектанта.

Наручилац може у оправданим случајевима да оспори исплату дела ситуације/фактуре и у том случају дужан је да неоспорени део ситуације/фактуре исплати у наведеном року.

Члан 12

Наручилац задржава право да смањи уговорени обим услуга, о чему је дужан да у писаној форми извести пројектанта.

У случају када се смањи уговорени обим послова на захтев наручиоца, плаћање извршених услуга извршиће се сразмерно њиховом обиму.

УГОВОРНА КАЗНА И НАКНАДА ШТЕТЕ

Члан 13

Ако проектант прекорачи рок за израду и предају главног пројекта, својом кривицом, дужан је да за сваки дан закашњења плати наручиоцу уговорну казну у износу од 0,5% (оценета) од укупне вредности уговорених услуга, с тим да износ тако одређене уговорне казне не може бити већи од 10% (оценета) укупно уговорене цене услуга.

Делимично извршење или испоруке уговорених услуга у предвиђеном року не искључује обавезу плаћања уговорене казне.

Члан 14

Ако је наручилац због закашњења пројектанта у испоруци главног пројекта претрпео штету која је већа од износа уговорне казне, може уместо уговорне казне захтевати накнаду штете, односно поред уговорне казне може захтевати и разлику до пуног износа претрпљене штете.

ОПШТЕ ОДРЕДБЕ

Члан 15

Прилози овог уговора који чине његов саставни део јесу:

1. Понуда бр. од године
2. Предрачун
3. Пројектни задатак
4. Техничка документација и планови

Члан 16

Овај уговор ступа на снагу даном потписивања.

Члан 17

За све нерегулисани овим уговором примењиваће се одредбе Закона о облигационим односима.

Члан 18

Наручилац и Пројектант споразумели су се да све спорове који проистекну из овог Уговора првенствено решавају међусобним договором, уколико се спор не реши споразumno, уговора се надлежност суда у Новом Саду.

Члан 19

Уговор је сачињен у 10 (десет) истоветних примерака од којих се 4 (четири) примерка налази код Пројектанта, а 6 (шест) код Наручиоца.

за ПРОЈЕКТАНТА
директор

за НАРУЧИОЦА
директор

Горан Вишњић

НАПОМЕНА: овај модел уговора представља садржину уговора који ће бити закључен са изабараним понуђачем. Уколико избрани понуђач, након што му је додељен уговор, без оправданих разлога одбије да закључи уговор наручилац ће Управи за ЈН доставити негативну референцу тј. исправу о реализованом средству обезбеђења испуњења обавеза у поступку јавне набавке .

Образац 8.

ПОТВРДА О ПРИЈЕМУ МЕНИЦЕ

Јавно предузеће „Завод за изградњу града“ у Новом Саду, Улица Стевана Брановачког број 3, потврђује пријем бланко соло менице без протеста издате од стране дужника - правног лица:

Меница из серије: _____

као средство обезбеђења испуњења обавеза у поступку јавне набавке за

ИЗРАДУ ГЛАВНОГ ПРОЈЕКТА ЈАВНОГ ОСВЕТЉЕЊА ПРИВРЕМЕНОГ ПАРКИНГА ЈП „СПОРТСКИ ПОСЛОВНИ ЦЕНТАР ВОЈВОДИНА“ У НОВОМ САДУ

Дужник – правно лице: _____

Седиште и адреса: _____

Порески идентификациони број: _____

Текући рачун: _____

Код банке: _____

Дана: _____

У месту: _____

Меницу предао:
(Дужник – правно лице)

Меницу примио:
ЈП „Завод за изградњу града“
у Новом Саду

М.П. _____

М.П. _____

Образац 9.

На основу Закона о меници

ДУЖНИК: _____

издаје:

**МЕНИЧНО ПИСМО – ОВЛАШЋЕЊЕ
ЗА КОРИСНИКА БЛАНКО, СОЛО МЕНИЦА**

КОРИСНИК (Поверилац): Јавно предузеће "Завод за изградњу града" у Новом Саду, Улица Стевана Брановачког број 3.

Предајемо вам бланко, соло меницу, без протеста из серије _____ и овлашћујемо Јавно предузеће „Завод за изградњу града“ у Новом Саду, Улица Стевана Брановачког број 3, као Повериоца да предату меницу, може попунити на износ до _____ динара и безусловно и неопозиво, без протеста и трошкова, вансудски преко банке дужника изврши наплату издавањем налога за наплату на терет рачуна Дужника, а у корист рачуна Повериоца, а на име средства обезбеђења испуњења обавеза у поступку јавне набавке за

**ИЗРАДУ ГЛАВНОГ ПРОЈЕКТА ЈАВНОГ ОСВЕТЉЕЊА ПРИВРЕМЕНОГ ПАРКИНГА
ЈП „СПОРТСКИ ПОСЛОВНИ ЦЕНТАР ВОЈВОДИНА“ У НОВОМ САДУ**

Меница је важећа и у случају да у току трајања или након доспећа наплате дође до промене лица овлашћених за располагање средствима на текућем рачуну Дужника, статусних промена код Дужника, оснивања нових правних субјеката од стране Дужника и др.

Датум издавања овлашћења

Дужник-издавалац менице
(пун назив, адреса, потпис и печат)

М.П. _____



ПРОЈЕКТНИ ЗАДАТAK

ЗА ИЗРАДУ ГЛАВНОГ ПРОЈЕКТА ЈАВНОГ ОСВЕТЉЕЊА

А. Израдити **Главни пројекат јавног осветљења паркинга за потребе ЈП СПЦ Војводина у Новом Саду**, у складу са урбанистичким условима за јавно осветљење, претходним условима надлежне дистрибуције, претпројектним условима одговарајућих комуналних предузећа, новопројектованом и постојећем стању електродистрибутивне мреже, саобраћајница и јавног осветљења, тротоара, паркинга, дрвореда, стандардима, прописима и препорукама (CIE 115 - 2010 II edition) које важе за ову врсту радова. Избор светиљки и стубова, радити у договору са надзорним органом инвеститора, планираним и изведеним осветљењем у том делу Града. Пројекат треба да реши и осветљење постојећег коловоза који је у ствари прилаз паркингу.

Б. Извод из КАТ-КОМ-а и подлоге за пројектовање биће предате након потписивања уговора. Извршити сва потребна геодетска снимања и обележавања неопходна за пројектовање електро инсталација (коловоза, тротоара, дрвећа, трафостаница, ССРОЈО, енергетских каблова, положаја стубова и других постројења) као и снимање осталих постојећих објеката са положајем, те висинским котама и пречницима (шахтови, сливници, објекти водовода и канализације и положаји других видљивих инсталација у зони будућих инсталација ЈО).

В. За потребе статичког прорачуна темеља за канделаберске стубове узети просечну носивост тла од око (0,1-0,15)Мра уколико не буде могуће добити тачан износ од стране пројектанта собраћајнице. Препорука је да темељ буде од неармираног бетона МБ30 рађен у радионици у оплати – минимално потребних димензија (по могућности доказати препоручене димензије од стране произвођача стубова),

Г. По потреби, у координацији са надзорним органом, извршити усаглашавање претходних услова надлежне дистрибуције и урбанистичких услова.

Пројект треба да садржи:

I Општу документацију о пројекту:

- Подаци о називу и адреси Инвеститора изградње објекта;
- Извод из судског регистра о предузећу, односно правном лицу које је израдило пројекат;
- Овлашћења – одговарајуће лиценце за пројектовање лица која су учествовала у изради пројекта (дипломирани електроинжењер за фотометрију и електричне инсталације, дипломирани грађевински инжењер за темељење и друге грађевинске радове и дипломирани инжењер геодезије за геодетске радове – позиционирање стубова и каблова у простору);
- Решење о одређивању главног одговорног пројектанта и пројектаната за грађевинске и геодетске радове;

5. Потписане изјаве пројектаната о усаглашености решења са новопројектованим и постојећим инсталацијама, дрворедима и саобраћајницама, оверене од стране директора пројектног предзећа;
6. Услове и сагласности одговарајућих комуналних, јавних предузећа и других институција;
7. Потврду на корицама са печатом организације и печатом вршиоца техничке контроле о извршеној техничкој контроли пројектне документације, да је иста у складу са Законом о планирању и изградњи (Сл. гл. РС, бр. 72/09) и да се иста прихвата без примедби и захтева;

II Пројектни задатак са потписом пројектанта

III Текстуални део пројекта:

1. Технички опис:

1.1. Општи подаци о пројекту;

- опис пројектованих инсталација;
- техничко обrazloženje усвојених решења, материјала и опреме (светильке, сијалице, стубови, темељи, расклопни блокови и њихова опрема, командовање, мерење утрошка електричне енергије – коментар фотометријских величина – тражених и добијених прорачуном, мера заштите од електричног удара, пада напона, уземљења и слично);
- опис и обrazloženje повезивања на енергетске објекте са посебним делом описа трасе полагања кабла, израде темеља, монтаже стубова са контролом њихове вертикалности; обавезан коментар положаја сваког стуба понаособ!

1.2. Подлоге за пројектовање;

1.3. Прорачуни;

- фотометријски прорачун
- прорачун напојног кабла расклопног блока, односно напојних каблова извода за стубове ЈО;
- прорачун карактеристичних величина потребних за правilan избор уређаја, водова и инсталација осветљења;
- статички прорачун темељења стубова
- остале специфичности, као напр. блок шему развода са дужинама и пресецима каблова, снагама;

2. Технички услови за извођење радова, са детаљним описом извођења радова, са дефинисаним врстама материјала и опреме са условима квалитета и стандардима, технологијом извођења, контролним испитивањима и начином обрачуна изведенih радова.

3. Предмер и предрачун радова урађен у MS Excel-у који се састоји од дела за материјал и дела за извођење:

3.1. Детаљни предмер и предрачун материјала;

3.2. Детаљни предмер и предрачун радова и уградње специфицираног материјала; Предрачун радова према врстама радова:

- геодетски радови
- припремни радови и рушења;
- земљани радови;

- радови на бетонирању
- кабловски развод и уземљење;
- стубови, светильке, сијалице и остали материјал и радови;
- реконструкције и измештања других комуналних водова;
- остали трошкови;

IV Нумеричка документација

1. Координате елементарних (главних) тачака трасе и кракова довода надземних и подземних водова ниског напона;
2. Координате елементарних (главних) тачака инфраструктурних водова и стубова јавног осветљења;
3. Остале потребне нумеричке податке за друге објекте које се привремено уклањају и поново изводе (коловози, ивичњаци, ограде и друго);

Д Графички прилози:

1. Карта Града са уцртаним макро положајем инсталација на цртежу А4
2. Потребан број прегледних ситуација Р=1: 500(250) са уцртаним: трасама кабловског рова са котираним дужинама под асфалтом, бетоном, бехатоном, зеленилом, пвц цевима, кабловским ознакама, подбушеним деловима трасе, јамама за бетонске темеље и слично трафостаницама, орманима, стубовима са међурастојањима, светилькама (сви типови, подешења и усмерења и слично), кабловима напојним и командним, сталним и резервним уземљивачком траком или ујетом, таблицом апсолутних координата стубова и карактеристичних тачака трасе (геодетска ситуација). други битни детаљи; (према потреби, може се користити више цртежа ради боље прегледности).
3. Цртеже темеља (са постелицом, околним тлом, приводним цевима, анкер вијцима, детаљем доњег дела стуба, положајем других инсталација у потребном броју пројекција); Р=1:10/20/50
4. Карактеристични - критични уздушни (на ситуацији означити припадајуће делове трасе) и попречни профили кабловског рова са потребним детаљима Р=1:10(20)(50)(100) и уцртаним осталим подземним инсталацијама;
5. План просторног усклађења (синхрон план), Р= 1:500 (1:250)
6. Скице осигурања полигоних тачака и сталних тачака;

V Пратећи пројекти - по потреби:

1. Пројекти за измештање и заштиту комуналних инсталација;
2. Пројекат геодетског обележавања;

3. Мере безбедности на раду;

Ђ. Као посебан прилог уз пројекат приложити:

1. Извештај о извршеној спољној техничкој контроли главног пројекта;
2. Доказ о подобности организације која врши спољну техничку контролу;
3. Решење и лиценца одговорног лица за вршење техничке контроле;
4. Потврду да је Главни пројект урађен у складу са Законом о планирању и изградњи (Сл. гласник РС, бр. 72/09), одговарајућим техничким прописима и стандардима.

VI. Испорука пројекта:

1. Текстуални део документације урадити у MS Word-у односно MS Excel-у користећи као основни фонт Arial (UniChar)
2. Инвеститору предати укоричен пројекат у 8 примерака али и у дигиталној форми (нпр на CD или DVD у пвц оригиналном кругом паковању - кутији са оригинално одштампаном налепницом и текстом који одговара оном на корицама пројекта!) - у DWG формату - ACAD 200* са свим коришћеним блоковима, фонтовима, линијама, плот стиловима, DOC и XLS формату. Све ситуације у ACAD-у морају бити у изворном облику "Model" – незаротиране. За штампу исте такве у Layout-у на одговарајући начин припремљене. За главне објекте на цртежу жута боја није пожељна јер се не види одштампана!
3. Испоручити све потребне претпројектне услове од стране комуналних и других предузећа и организација – у пројекту, а посебно у оригиналу! Препорука је да се сва документација испоручи и у *.pdf формату у дигиталном облику због будуће лакше штампе.

пројектант:

надзорни орган:

Радован Јаканин, дипл.инж.ел.



помоћник директора
за техничке послове

Зорица Нинић-Ступар

ЈП "УРБАНИЗАМ"

Завод за урбанизам Нови Сад
Булевар цара Лазара 3/III
21 000 Нови Сад

Број: 104 764 / 2013

Градска управа: /

Нови Сад, 9.8.2013

На основу члана 54 Закона о планирању и изградњи ("Службени гласник Републике Србије", број 72/2009, 81/2009 - исправке, 64/2010 - УС, 24/2011, 121/2012, 42/2013 - УС и 50/2013 - УС) и на основу:

члан 2 и 3 Одлуке о коришћењу простора до привођења планираној намени ("Службени лист града Новог Сада" бр. 11/2010) и на основу Закључка са 9. седнице Комисије за урбанизам Градоначелника града Новог Сада одржане 24.07.2013 године

издају се

УРБАНИСТИЧКИ УСЛОВИ ЗА ЛОКАЦИЈСКУ ДОЗВОЛУ

за изградњу привременог паркинга са одводњањем и јавном расветом за потребе ЈП "Спортски пословни центар Војводина" у Новом Саду.

Услови се издају
на захтев

Ј.П. "Завод за изградњу града"

из Новог Сада
улица и број Стевана Брановачког 3
молба, број 03-10208 од 12.07.2013.
Особа за контакт

Карактеристике простора и услови који се морају поштовати приликом израде инвестиционо-техничке документације:

1. Карактер објекта: сталан привремен

2. Положај објекта је дефинисан у односу на:

- осовинску мрежу грађевинску линију
 регулациону линију друге објекте

3. Објекат се налази на следећим парцелама:

К.О. Нови Сад II: 886/1.

4. Нивелета објекта кота постојећег терена:
кота планираног терена:
надслој (дубина рова):

5. Приклучак:

- на постојеће стање

6. Посебни услови:

- Предмет УУ-а: коловоз, паркинг, тротоар, атмосферска канализациона мрежа, јавна расвета;
- дуж тротоара извршити поплочавање плочама типа "Б" (у складу са графичким прилогом)
- на пешачким прелазима и прелазима тротоара преко коловоза партерно уређење мора бити у складу са графичким прилогом, а у складу са СРПС-ом У.А. 9.202, који се односи на просторне потребе инвалида у згради и околини;
- Услове укрштања при проласку у зони других инсталација, на траси канализационе мреже, прибавити од надлежних носиоца система који њима управљају;
- постојеће квалитетно дрвеће обавезно сачувати и заштитити;
- реализација УУ-а се може вршити фазно, а према жељи инвеститора;

7. Напомене: Локацијску дозволу издаје орган градске управе надлежан за послове урбанизма.

Пре издавања грађевинске дозволе орган градске управе надлежан за послове урбанизма прибавља мишљење на главни пројекат који је приложен уз захтев за издавање грађевинске дозволе.

Ове услове може мењати ЈП "Урбанизам" Завод за урбанизам, на захтев странке путем органа управе надлежног за послове урбанизма.

Ови услови важе док је на снази план на основу кога су издати.

Обрадили:

Мр А. Јевђенић, дипл.инж.саоб.

М. Јовановић, дипл.инж.саоб.

Д. Глигорић, грађ.техн.

М. Живковић, арх.техн.

С. Килибарда, дипл.прав.

И. Арадски, дипл.инж.хорт.

Д. Воргић, геометар

Достављено:

1. подносиоцу захтева
2. архиви

Помоћник директора за инфраструктуру
Милорад РАДОМИРОВИЋ, дипл.инж.маш.

М. Радомировић



Директор
Томислав БОКАН

2 104 764

40/42

Комисија за урбанизам Градоначелника Града Новог Сада, на 9. седници одржаној 24.07.2013. године, након разматрања захтева Ј.П. "Завод за изградњу града" Нови Сад, за издавање локацијске дозволе за привремени паркинг са одводњавањем и јавном расветом за потребе Ј.П "Спортски и пословни центар Војводина", донела је следећи

ЗАКЉУЧАК

I Комисија за урбанизам Градоначелника Града Новог Сада, даје сагласност ЈП "Урбанизам" Завод за урбанизам Нови Сад да, на захтев Ј.П. "Завод за изградњу града" Нови Сад, изради урбанистичке услове за издавање локацијске дозволе за привремени паркинг са одводњавањем и јавном расветом за потребе Ј.П "Спортски и пословни центар Војводина", са роком привремености до првоћења простора планираној намени, а најдуже 3 (три) године, у свему према графичком прилогу који је саставни део овог закључка.


II Закључак доставити :


- ЈП "Урбанизам" Завод за урбанизам Нови Сад
- ЈП "Завод за изградњу Града", Нови Сад
- Градској управи за урбанизам и стамбене послове
- Градској управи за инспекцијске послове

РЕПУБЛИКА СРБИЈА
АУТОНОМНА ПОКРАЈИНА ВОЈВОДИНА
ГРАД НОВИ САД
КОМИСИЈА ЗА УРБАНИЗАМ
ГРАДОНАЧЕЛНИКА ГРАДА НОВОГ САДА
Број: V-35-4/2013-19
Дана: 25.07.2013. године
НОВИ САД

ПРЕДСЕДНИК КОМИСИЈЕ

Немања Старовић

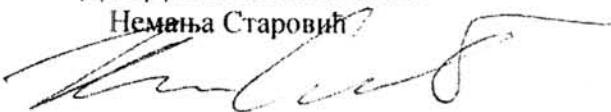

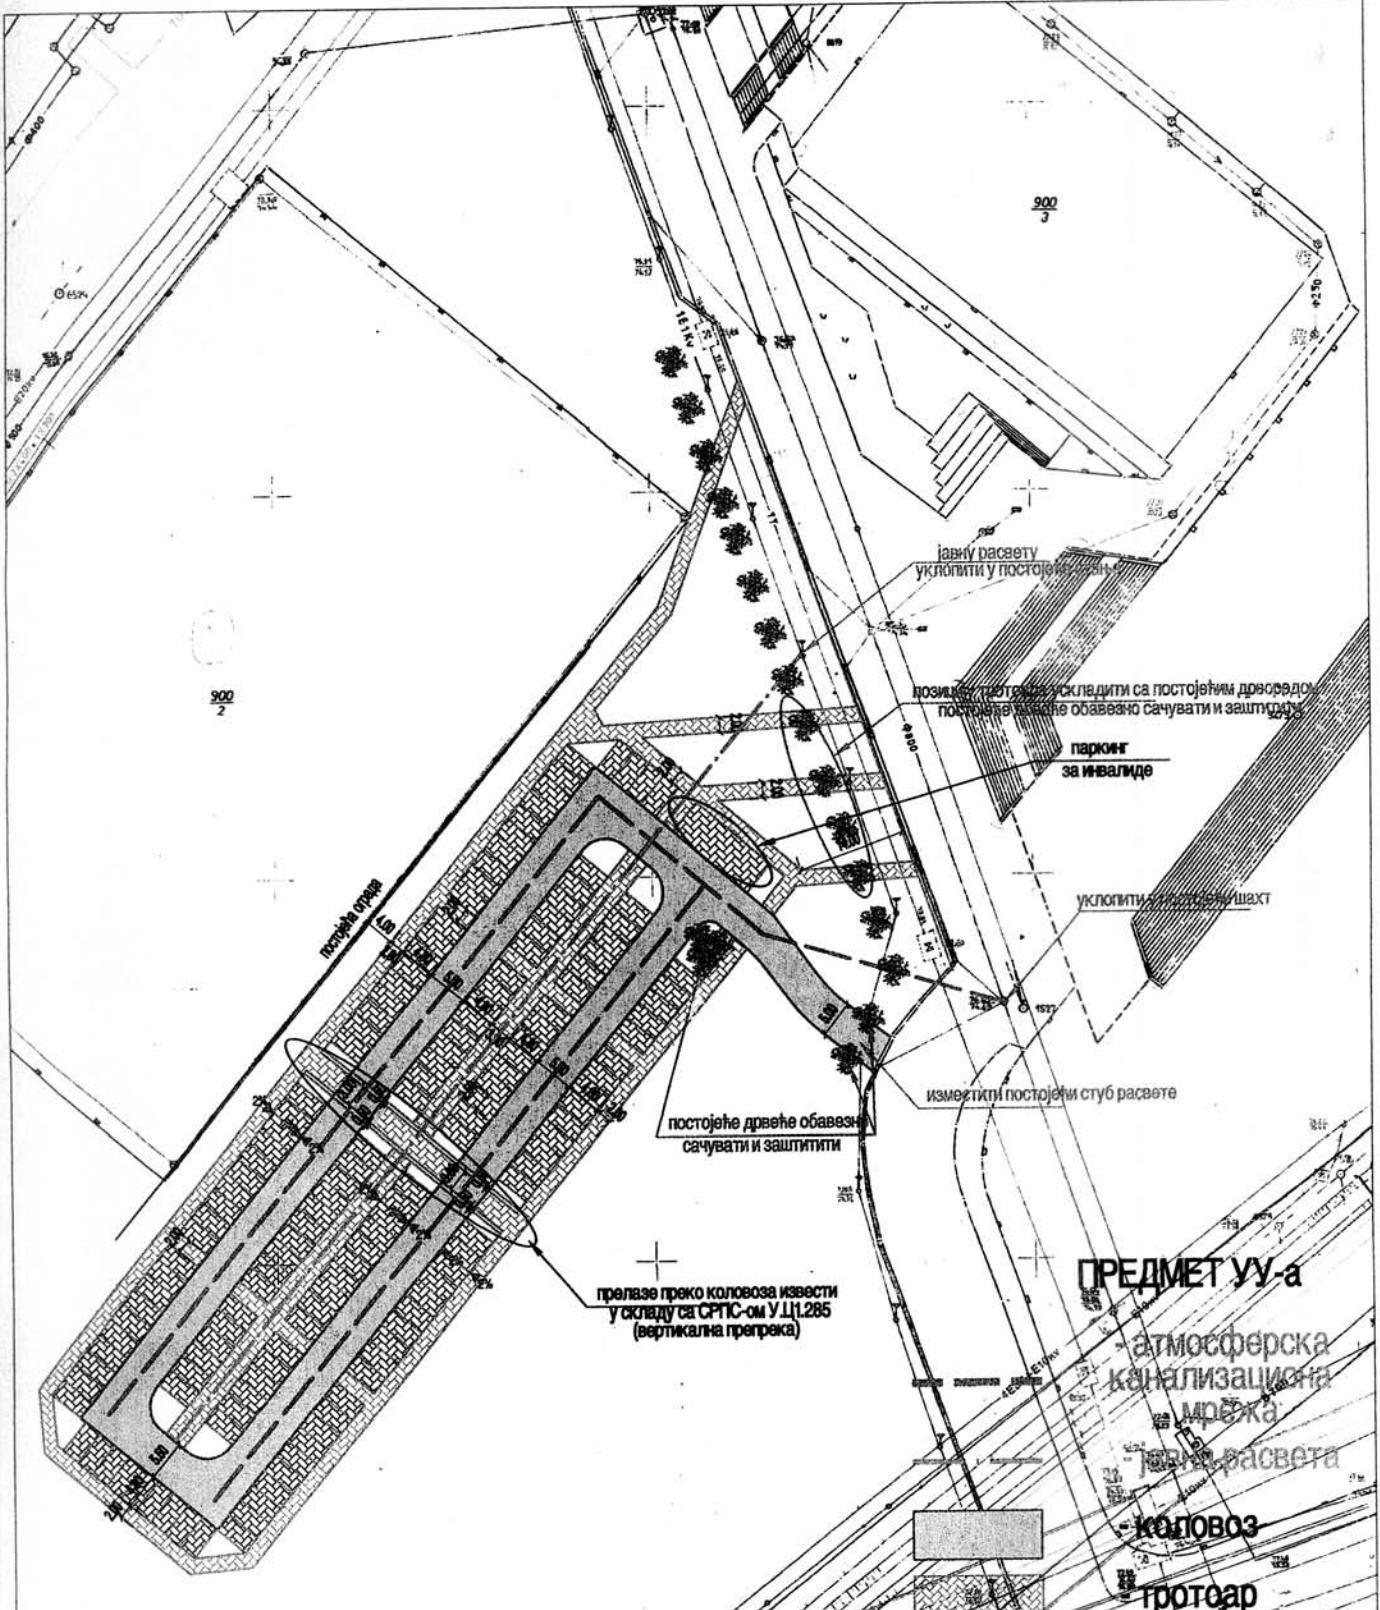

Јавно предузеће Завод за урбанизам

"УРБАНИЗАМ"

НОВИ САД, Булевар цара Лазара 3/III

ИНВЕСТИТОР: ЈП "Завод за изградњу града"

ПРЕДМЕТ: УУ за локацијску дозволу за изградњу привременог паркинга са одвођивањем и јавном расветом за потребе ЈП "Спортски и пословни центар Нови Сад" у Новом Саду

САДРЖАЈ: СИГУРУНОСТНИ ПЛАН

ОБРАЂИВАЧ: М. Јовановић, дипл. инж. соф.

ШЕФ СЕКТОРА: М. Радомировић, дипл. инж. инж.

УУ
104764/13

| | | |
|----------|---------|-------|
| размера: | датум: | број: |
| 1:1000 | 08.2013 | 1 |

