



КОНКУРСНА ДОКУМЕНТАЦИЈА - ОТВОРЕНИ ПОСТУПАК -

**ОПРЕМАЊЕ ПОЈЕДИНАЧНИХ ЛОКАЛИТЕТА НА ТЕРИТОРИЈИ ГРАДА
НОВОГ САДА (УГОВОРНЕ ОБАВЕЗЕ) – ГЛАВНИ ПРОЈЕКТИ
САОБРАЋАЈНИХ ПОВРШИНА, ВОДОВОДА, КАНАЛИЗАЦИЈЕ И ЗЕЛЕНИЛА**

Редни број јавне набавке: 1.2.157

Септембар, 2014. године

САДРЖАЈ

○ ОПШТИ ПОДАЦИ О ЈАВНОЈ НАБАВЦИ	3
○ ПОДАЦИ О ПРЕДМЕТУ ЈАВНЕ НАБАВКЕ	4
○ УПУТСТВО ПОНУЂАЧИМА КАКО ДА САЧИНЕ ПОНУДУ.....	5
○ УСЛОВИ ЗА УЧЕШЋЕ У ПОСТУПКУ ЈАВНЕ НАБАВКЕ ИЗ ЧЛ. 75. И 76. ЗАКОНА О ЈАВНИМ НАБАВКАМА И УПУТСТВО КАКО СЕ ДОКАЗУЈЕ ИСПУЊЕНОСТ ТИХ УСЛОВА	14
○ СПИСАК НАЈВАЖНИЈИХ ИЗВРШЕНИХ УСЛУГА (РЕФЕРЕНЦ ЛИСТА ПОНУЂАЧА) (образац 1)	19
○ СПИСАК НАЈВАЖНИЈИХ ИЗВРШЕНИХ УСЛУГА (РЕФЕРЕНЦ ЛИСТА ОДГОВОРНОГ ПРОЈЕКТАНТА) (образац 2).....	20
○ ПОТВРДА ЗА РЕФЕРЕНЦЕ ЗА ПОНУЂАЧА (образац 1.1.)	21
○ ПОТВРДА ЗА РЕФЕРЕНЦЕ ЗА ОДГ. ПРОЈ. (образац 2.1.).....	22
○ ОБРАЗАЦ ПОНУДЕ (образац 3)	23
○ ПРЕДРАЧУН	26
○ ОБРАЗАЦ СТРУКТУРЕ ЦЕНЕ (образац 4)	27
○ ОБРАЗАЦ ТРОШКОВА ПРИПРЕМЕ ПОНУДЕ (образац 5)	28
○ ОБРАЗАЦ ИЗЈАВЕ О НЕЗАВИСНОЈ ПОНУДИ (образац 6).....	29
○ ОБРАЗАЦ ИЗЈАВЕ ПОНУЂАЧА ДА ЈЕ ПОШТОВАО ОБАВЕЗЕ КОЈЕ ПРОИЗИЛАЗЕ ИЗ ВАЖЕЋИХ ПРОПИСА О ЗАШТИТИ НА РАДУ, ЗАПОШЉАВАЊУ И УСЛОВИМА РАДА, ЗАШТИТИ ЖИВОТНЕ СРЕДИНЕ (образац 7)	30
○ ОБРАЗАЦ СИТУАЦИЈЕ (образац 8)	31
○ МОДЕЛ УГОВОРА	33
○ МЕНИЧНО ПИСМО (образац 9).....	36
○ ПОТВРДА О ПРИЈЕМУ МЕНИЦЕ (образац 10)	37
○ ПРОЈЕКТНИ ЗАДАТАК	38
○ ИЗВОД ИЗ ТЕХНИЧКЕ ДОКУМЕНТАЦИЈЕ	42
	УКУПНО 44

ОПШТИ ПОДАЦИ О ЈАВНОЈ НАБАВЦИ

Назив, адреса и интернет страница наручиоца:

Јавно предузеће "Завод за изградњу Града" у Новом Саду
21000 Нови Сад, Улица Стевана Брановачког бр. 3
<http://www.zigns.rs>

Врста поступка јавне набавке:

Отворени поступак

Предмет јавне набавке:

Набавка услуга

Поступак јавне набавке се спроводи ради закључења уговора о јавној набавци

Лица за контакт:

Биљана Божанић и Јасмина Обрадовић (тел.: 021/4889-100, факс: 021/4889-164)

ПОДАЦИ О ПРЕДМЕТУ ЈАВНЕ НАБАВКЕ

Предмет јавне набавке:

Опремање појединачних локалитета на територији Града Новог Сада (уговорне обавезе) – Главни пројекти саобраћајних површина, водовода, канализације и зеленила

Назив и ознака из општег речника набавки:

71242000 израда пројеката и нацрта, процена трошкова

УПУТСТВО ПОНУЂАЧИМА КАКО ДА САЧИНЕ ПОНУДУ

1. ПОДАЦИ О ЈЕЗИКУ НА КОМЕ ПОНУДА МОРА БИТИ САСТАВЉЕНА

- 1.1. Понуда и докази који се подносе уз понуду морају бити састављени на српском језику. Уколико је одређени документ на страном језику, понуђач је дужан да поред документа на страном језику достави и превод тог документа на српски језик, који је оверен од стране овлашћеног судског тумача.
- 1.2. Поступак се води на српском језику.

2. ПОСЕБНИ ЗАХТЕВИ У ПОГЛЕДУ НАЧИНА САЧИЊАВАЊА ПОНУДЕ И ПОПУЊАВАЊА ОБРАЗАЦА

- 2.1. Понуђач подноси понуду у затвореној коверти или кутији, затворену на начин да се приликом отварања понуда може са сигурношћу утврдити да се први пут отвара. На предњој страни коверте (кутије) уписати: „НЕ ОТВАРАТИ – ПОНУДА за јавну набавку: Опремање појединачних локалитета на територији Града Новог Сада (уговорне обавезе) – Главни пројекти саобраћајних површина, водовода, канализације и зеленила, ЈН бр. 1.2.157". Понуда се подноси поштом или лично на адресу: Јавно предузеће "Завод за изградњу Града" у Новом Саду, 21000 Нови Сад, Ул. Стевана Брановачког бр. 3. Понуђач је дужан на коверти или кутији да назначи назив понуђача, адресу и телефон, као и име и презиме овлашћеног лица за контакт. У случају да понуду подноси група понуђача, на коверти је потребно назначити да се ради о групи понуђача и навести називе и адресу свих учесника у заједничкој понуди.
- 2.2. Конкурсна документација не подлеже самоиницијативним променама од стране понуђача. Понуда понуђача који самоиницијативно промени садржај конкурсне документације, биће одбијена.
- 2.3. Понуђачима се препоручује да обиђу предметну локацију, прегледају терен и сакупе све податке о локалним приликама и проуче све услове под којима треба да се уради главни пројекат. Трошкове посете сноси понуђач.
- 2.4. Уколико понуђач начини грешку у попуњавању, дужан је да исту **превуче оловком (да се види и садржај грешке) и правилно попуни**, а место начињене грешке парафира и овери печатом.
- 2.5. Уколико понуду подноси понуђач који наступа самостално, обрасце оверава и потписује одговорно лице понуђача;
- 2.6. Уколико понуду подноси понуђач који наступа са подизвођачем, обрасце оверава и потписује одговорно лице понуђача, осим ако није другачије наведено у самом обрасцу;
- 2.7. Уколико понуду подноси група понуђача, обрасце оверава и потписује одговорно лице члана групе понуђача који ће бити носилац посла, односно који ће поднети понуду и који ће заступати групу понуђача пред наручиоцем, осим ако није другачије наведено у самом обрасцу;

3. ПОДАЦИ О ОБАВЕЗНОЈ САДРЖИНИ ПОНУДЕ

- 3.1. Обавезну садржину понуде чине:
 - a) средство обезбеђења испуњења обавеза у поступку јавне набавке у складу са тачком 12.1. Упутства понуђачима како да сачине понуду
 - b) у случају подношења заједничке понуде, споразум којим се понуђачи из групе међусобно и према наручиоцу обавезују на извршење јавне набавке (тачка 9.2. Упутства понуђачима како да сачине понуду)
 - c) докази о испуњености услова за учешће у поступку јавне набавке
 - d) образац понуде (образац бр. 3)
 - e) предрачун
 - f) образац структуре цене (образац 4)
 - g) образац изјаве о независној понуди (образац 6)
 - h) образац изјаве понуђача да је поштовао обавезе које произилазе из важећих прописа о заштити на раду, запошљавању и условима рада, заштити животне средине (образац 7)
- 3.2. Понуда која не садржи све елементе и прилоге из обавезне садржине понуде сматраће се неприхватљивом и биће одбијена.

4. ПАРТИЈЕ

Предметна јавна набавка није обликована у више партија.

5. ПОНУДА СА ВАРИЈАНТАМА

Није дозвољено подношење понуде са варијантама.

6. ИЗМЕНЕ, ДОПУНЕ И ОПОЗИВ ПОНУДЕ У СМISЛУ ЧЛАНА 87. СТАВ 6. ЗАКОНА О ЈН

6.1. Понуђач може у року за подношење понуде да измени, допуни или опозове своју понуду, на исти начин на који је поднео и саму понуду - непосредно или путем поште у затвореној коверти или кутији.

6.2. У случају измене, допуне или опозива понуде, понуђач је дужан на коверти или кутији да назначи назив понуђача, адресу и телефон, као и име и презиме овлашћеног лица за контакт. У случају да је понуду поднела група понуђача, на коверти је потребно назначити да се ради о групи понуђача и навести називе и адресу свих учесника у заједничкој понуди.

6.3. Измену, допуну или опозив понуде доставити на адресу: Јавно предузеће "Завод за изградњу Града" у Новом Саду, 21000 Нови Сад, Ул. Стевана Брановачког бр. 3, са знаком:

„ИЗМЕНА ПОНУДЕ за отворени поступак за јавну набавку услуга: Опремање појединачних локалитета на територији Града Новог Сада (уговорне обавезе) – Главни пројекти саобраћајних површина, водовода, канализације и зеленила, ЈН бр. 1.2.157 “, или

„ДОПУНА ПОНУДЕ за отворени поступак за јавну набавку услуга: Опремање појединачних локалитета на територији Града Новог Сада (уговорне обавезе) – Главни пројекти саобраћајних површина, водовода, канализације и зеленила, ЈН бр. 1.2.157 “, или

„ОПОЗИВ ПОНУДЕ за отворени поступак за јавну набавку услуга: Опремање појединачних локалитета на територији Града Новог Сада (уговорне обавезе) – Главни пројекти саобраћајних површина, водовода, канализације и зеленила ЈН бр. 1.2.157 “

6.4. Уколико се "ИЗМЕНА ПОНУДЕ" односи на понуђену цену, **цена мора бити изражена у динарском износу, а не у процентима. У овом случају понуђач је дужан да наведе: укупну понуђену цену и позиције у којима се мења цена.** Уколико су у предмјеру већ дефинисане неке цене по позицијама од стране наручиоца, оне не могу бити предмет корекције.

7. ПОНУЂАЧ КОЈИ ЈЕ САМОСТАЛНО ПОДНЕО ПОНУДУ НЕ МОЖЕ ИСТОВРЕМЕНО ДА УЧЕСТВУЈЕ У ЗАЈЕДНИЧКОЈ ПОНУДИ ИЛИ КАО ПОДИЗВОЂАЧ, НИТИ ДА УЧЕСТВУЈЕ У ВИШЕ ЗАЈЕДНИЧКИХ ПОНУДА

7.1. Понуђач може да поднесе само једну понуду.

7.2. Понуђач који је самостално поднео понуду не може истовремено да учествује у заједничкој понуди или као подизвођач, нити исто лице може учествовати у више заједничких понуда.

7.3. Наручилац ће одбити све понуде које су поднете супротно забрани из претходне тачке (7.2.).

8. ПОНУДА СА ПОДИЗВОЂАЧЕМ

8.1. Понуђач је дужан да уколико ангажује подизвођача, наведе у својој понуди проценат укупне вредности набавке који ће поверити подизвођачу (не може бити већи од 50%), и део предмета набавке који ће извршити преко подизвођача.

8.2. Ако понуђач у понуди наведе да ће делимично извршење набавке поверити подизвођачу, уколико уговор између наручиоца и понуђача буде закључен, тај подизвођач ће бити наведен у уговору.

8.3. Понуђач је дужан да наручиоцу, на његов захтев, омогући приступ код подизвођача ради утврђивања испуњености услова.

8.4. Наручилац може на захтев подизвођача и где природа предмета набавке то дозвољава пренети доспела потраживања директно подизвођачу, за део набавке која се извршава преко тог подизвођача. Пре доношења одлуке о преношењу доспелих потраживања директно подизвођачу наручилац ће омогућити добављачу да у року од 5 дана од дана добијања позива наручиоца приговори уколико потраживање није доспело. Добављач у потпуности одговара наручиоцу за извршење обавеза из поступка јавне набавке, односно

за извршење уговорних обавеза, без обзира на број подизвођача.

- 8.5. Понуђач не може ангажовати као подизвођача лице које није навео у понуди, у супротном наручилац ће реализовати средство обезбеђења и раскинути уговор, осим ако би раскидом уговора наручилац претрпео знатну штету.
- 8.6. У случају из тачке 8.5. наручилац је дужан да обавести организацију надлежну за заштиту конкуренције.
- 8.7. Понуђач може ангажовати као подизвођача лице које није навео у понуди, ако је на страни подизвођача након подношења понуде настала трајнија неспособност плаћања, ако то лице испуњава све услове одређене за подизвођача и уколико добије претходну сагласност наручиоца.

9. ЗАЈЕДНИЧКА ПОНУДА И СПОРАЗУМ КАО САСТАВНИ ДЕО ЗАЈЕДНИЧКЕ ПОНУДЕ

- 9.1. Понуду може поднети група понуђача. Понуђачи који поднесу заједничку понуду одговарају неограничено солидарно према наручиоцу.
- 9.2. Саставни део заједничке понуде је споразум којим се понуђачи из групе међусобно и према наручиоцу обавезују на извршење јавне набавке, а који обавезно садржи податке о:
 - 9.2.1. члану групе који ће бити носилац посла, односно који ће поднети понуду и који ће заступати групу понуђача пред наручиоцем;
 - 9.2.2. понуђачу који ће у име групе понуђача потписати уговор;
 - 9.2.3. понуђачу који ће у име групе понуђача дати средство обезбеђења;
 - 9.2.4. понуђачу који ће издати рачун, привремене и окончане ситуације;
 - 9.2.5. рачуну на који ће бити извршено плаћање;
 - 9.2.6. обавезама сваког од понуђача из групе понуђача за извршење уговора.

10. ЗАХТЕВИ У ПОГЛЕДУ ТРАЖЕНОГ НАЧИНА И УСЛОВА ПЛАЋАЊА, ЕВЕНТУАЛНИХ ДРУГИХ ОКОЛНОСТИ ОД КОЈИХ ЗАВИСИ ПРИХВАТЉИВОСТ ПОНУДЕ

- 10.1. Извршене услуге наручилац ће плаћати добављачу путем привремених и окончане ситуације – фактуре;
- 10.2. Привремене ситуације – фактуре добављач испоставља месечно и доставља наручиоцу у 8 примерака најкасније до 5-ог у месецу за протекли месец;
- 10.3. Привремену ситуацију – фактуру надзорни орган је дужан да овери у року од 8 дана, а наручилац да исплати у року од 45 дана по пријему ситуације од добављача;
- 10.4. Наручилац може у оправданим случајевима да оспори исплату дела ситуације – фактуре и у том случају дужан је да неоспорени део ситуације – фактуре исплати у наведеном року;
- 10.5. Рок важења понуде је **60** дана од дана отварања понуда;

11. ВАЛУТА И НАЧИН НА КОЈИ МОРА БИТИ НАВЕДЕНА И ИЗРАЖЕНА ЦЕНА У ПОНУДИ

- 11.1. Цена у понуди се изражава **у динарима без ПДВ**. Цену је потребно изразити нумерички и текстуално, а у случају несагласности, меродавна је текстуално изражена цена;
- 11.2. У предрачуну за израду главног пројекта **морају бити уписане све цене по позицијама и укупна цена**, а уколико понуђач не упише све цене по позицијама и укупну цену, његова понуда ће бити одбијена, као неприхватљива;
- 11.3. Ако је у понуди исказана неуобичајено ниска цена, наручилац ће поступити у складу са чланом 92. Закона о јавним набавкама, односно тражиће образложење свих њених саставних делова које сматра меродавним. Наручилац ће понуђачу дати рок од највише 5 дана да достави тражено образложење. Уколико понуђач не достави тражено образложење у датом року, наручилац ће његову понуду одбити као неприхватљиву.

12. ПОДАЦИ О ВРСТИ, САДРЖИНИ, НАЧИНУ ПОДНОШЕЊА, ВИСИНИ И РОКОВИМА ОБЕЗБЕЂЕЊА ИСПУЊЕЊА ОБАВЕЗА ПОНУЂАЧА

12.1. СРЕДСТВО ОБЕЗБЕЂЕЊА ИСПУЊЕЊА ОБАВЕЗА У ПОСТУПКУ ЈАВНЕ НАБАВКЕ

- 12.1.1. Понуђач је у обавези да уз понуду достави средство обезбеђења испуњења обавеза у поступку јавне набавке у облику бланко соло (сопствене) менице евидентиране у регистру меница и овлашћења који води Народна банка Србије. У прилогу исте доставити потврду пословне банке понуђача као доказ да је меница регистрована
Опремање појединачних локалитета на територији Града Новог Сада 7/44
(уговорне обавезе) – Главни пројекти саобраћајних површина, водовода,
канализације и зеленила

истом року ће понуђач потписати и вратити наручиоцу предметни уговор.

- 12.2.3. Уколико понуђач којем је додељен уговор не потпише и не врати наручиоцу уговор у року од осам дана од дана протеча рока за подношење захтева за заштиту права, наручилац ће сматрати да је понуђач одустао од потписивања уговора. У том случају наручилац може да закључи уговор са првим следећим најповољнијим понуђачем. Ако је због методологије доделе пондера потребно утврдити првог следећег најповољнијег понуђача, наручилац ће поново извршити стручну оцену понуда и донети одлуку о додели уговора.
- 12.2.4. Ако наручилац не достави потписан уговор понуђачу у року од осам дана од дана протеча рока за подношење захтева за заштиту права, понуђач није дужан да потпише уговор, што се неће сматрати одустајањем од понуде и неће због тога носити било какве последице.
- 12.2.5. Након што наручилац потпише уговор са понуђачем којем је додељен уговор, изабрани понуђач – пројектант је дужан да достави:
 - 12.2.5.1. најкасније до испостављања прве привремене ситуације – фактуре, као средство обезбеђења испуњења уговорних обавеза, бланко соло (сопствену) меницу евидентирану у регистру меница и овлашћења који води Народна банка Србије и попуњену на начин описан у тачки 12.1.2. Упутства. У прилогу исте доставити потврду пословне банке понуђача као доказ да је меница регистрована код Народне банке Србије, менично писмо – овлашћење за корисника попуњено на износ од 10% од уговорене вредности без ПДВ-а, потврду о пријему менице и картон депонованих потписа код пословне банке понуђача, као фотокопију.
- 12.2.6. Наручилац ће наплатити меницу као средство обезбеђења испуњења уговорних обавеза у случају када добављач не извршава своје уговорне обавезе, када их не извршава у року и квалитетно.

13. ДЕФИНИСАЊЕ ПОСЕБНИХ ЗАХТЕВА, УКОЛИКО ИСТИ ПОСТОЈЕ, У ПОГЛЕДУ ЗАШТИТЕ ПОВЕРЉИВОСТИ ПОДАТАКА КОЈЕ НАРУЧИЛАЦ СТАВЉА ПОНУЂАЧИМА НА РАСПОЛАГАЊЕ, УКЉУЧУЈУЋИ И ЊИХОВЕ ПОДИЗВОЂАЧЕ

Подаци који се налазе у конкурсној документацији нису поверљиви.

14. НАЧИН ОЗНАЧАВАЊА ПОВЕРЉИВИХ ПОДАТАКА

- 14.1. Наручилац ће чувати као поверљиве све податке о понуђачима садржане у понуди који су посебним прописом утврђени као поверљиви и које је као такве понуђач означио у понуди.
- 14.2. Наручилац ће као поверљиве третирати податке у понуди који су садржани у документима који су означени као такви, односно који у горњем десном углу садрже ознаку „ПОВЕРЉИВО“, као и испод поменуте ознаке потпис одговорног лица понуђача и печат.
- 14.3. Уколико се поверљивим сматра само одређени податак садржан у документу који је достављен уз понуду, поверљив податак мора да буде обележен црвеном бојом, поред њега мора да буде наведено „ПОВЕРЉИВО“, а испод поменуте ознаке потпис одговорног лица понуђача и печат. Наручилац не одговара за поверљивост података који нису означени на поменути начин.
- 14.4. Наручилац ће одбити давање информације која би значила повреду поверљивости података добијених у понуди.
- 14.5. Неће се сматрати поверљивим цена и остали подаци из понуде који су од значаја за примену елемената критеријума и рангирање понуде.
- 14.6. Наручилац ће чувати као пословну тајну имена понуђача, као и поднете понуде, до истека рока предвиђеног за отварање понуда.

15. ДОДАТНЕ ИНФОРМАЦИЈЕ ИЛИ ПОЈАШЊЕЊА У ВЕЗИ СА ПРИПРЕМАЊЕМ ПОНУДЕ И КОМУНИКАЦИЈА У ПОСТУПКУ ЈАВНЕ НАБАВКЕ

- 15.1. Заинтересовано лице може у писаном облику, тражити од наручиоца додатне информације

*Опремање појединачних локалитета на територији Града Новог Сада 9/44
(уговорне обавезе) – Главни пројекти саобраћајних површина, водовода,
канализације и зеленила*

или појашњења у вези са припремањем понуде, најкасније пет дана пре истека рока за подношење понуде. Постављена питања потребно је означити са „Захтев за додатним информација или појашњењима – јавна набавка **услуга** – Опремање појединачних локалитета на територији Града Новог Сада (уговорне обавезе) – Главни пројекти саобраћајних површина, водовода, канализације и зеленила ЈН бр. 1.2.157 “, која могу да се пошаљу на е-mail адресу: biljana.bozanic@zigns.rs или jasmina.obradovic@zigns.rs, или путем поште или факса.

- 15.2. Наручилац ће заинтересованом лицу у року од три дана од дана пријема захтева, послати одговор у писаном облику и истовремено ту информацију објавити на Порталу јавних набавки и на својој интернет страници.
- 15.3. Комуникација у вези са додатним информацијама, појашњењима и одговорима вршиће се на начин одређен чланом 20. Закона о јавним набавкама, а то је писаним путем, односно путем поште, електронске поште или факсом.
- 15.4. Тражење додатних информација или појашњења телефоном није дозвољено.

16. ДОДАТНА ОБЈАШЊЕЊА ОД ПОНУЂАЧА ПОСЛЕ ОТВАРАЊА ПОНУДА И КОНТРОЛА КОД ПОНУЂАЧА ОДНОСНО ЊЕГОВОГ ПОДИЗВОЂАЧА

- 16.1. Наручилац може да захтева од понуђача додатна објашњења која ће му помоћи при прегледу, вредновању и упоређивању понуда, а може да врши и контролу (увид) код понуђача односно његовог подизвођача.
- 16.2. Наручилац не може да захтева, дозволи или понуди промену елемената понуде који су од значаја за примену критеријума за доделу уговора, односно промену којом би се понуда која је неодговарајућа или неприхватљива учинила одговарајућом, односно прихватљивом.
- 16.3. Понуђач је обавезан да у примереном року који буде наведен у захтеву за додатна објашњења понуде достави одговор, у супротном ће се његова понуда одбити као неприхватљива.
- 16.4. Наручилац може, уз сагласност понуђача, да изврши исправке рачунских грешака уочених приликом разматрања понуде по окончаном поступку отварања понуда и то на следећи начин:
 - 16.4.1. Уколико постоји разлика у износу израженом бројем и словима, износ изражен словима сматраће се тачним;
 - 16.4.2. Уколико постоји разлика између цене по позицијама и укупног износа добијеног сабирањем по позицијама, меродавна је цена по позицијама.
- 16.5. Комисија ће у случају рачунских грешака, поступити према горе наведеном и уз писану сагласност понуђача извршити корекцију вредности понуде.
- 16.6. Ако се понуђач не сагласи са исправком рачунских грешака, наручилац ће његову понуду одбити као неприхватљиву.

17. ДОДАТНО ОБЕЗБЕЂЕЊЕ ИСПУЊЕЊА УГОВОРНИХ ОБАВЕЗА – ВАЖИ САМО ЗА ПОНУЂАЧЕ КОЈИ СЕ НАЛАЗЕ НА СПИСКУ НЕГАТИВНИХ РЕФЕРЕНЦИ

- 17.1. Управа за јавне набавке води списак негативних референци који објављује на Порталу јавних набавки.
- 17.2. Поред назива понуђача, односно добављача у списак негативних референци, уписује се доказ негативне референце, наручилац који је доставио доказ, предмет јавне набавке за коју је добио негативну референцу са ознаком из општег речника набавке, и датум утврђивања и важења негативне референце.
- 17.3. Наручилац ће понуду понуђача који је на списку негативних референци одбити као неприхватљиву ако је предмет јавне набавке истоврстан предмету за који је понуђач добио негативну референцу.
- 17.4. Ако предмет јавне набавке није истоврстан предмету за који је понуђач добио негативну референцу, наручилац ће захтевати уместо средства обезбеђења које је тражено у тачки 12.2. **додатно обезбеђење испуњења уговорних обавеза у облику неопозиве банкарске гаранције** наплативе на први позив на износ од 15% уговорене вредности без ПДВ, са роком важења 20 (двадесет) дана дужим од уговореног рока за извршење предметне услуге, уколико

- уговор буде закључен са тим понуђачем.
- 17.5. Додатно обезбеђење испуњења уговорних обавеза понуђач доставља након потписивања уговора, а најкасније до испостављања прве привремене ситуације – фактуре.
- 17.6. Наручилац ће наплатити банкарску гаранцију као додатно средство обезбеђења испуњења уговорних обавеза у случају када добављач не извршава своје уговорне обавезе, када их не извршава у року и квалитетно.
- 17.7. Ако се за време трајања уговора промене рокови за извршење уговорних обавеза, важност банкарске гаранције се мора продужити.

18. ВРСТА КРИТЕРИЈУМА И ЕЛЕМЕНТИ КРИТЕРИЈУМА НА ОСНОВУ КОЈИХ СЕ ДОДЕЉУЈЕ УГОВОР

- 18.1. Критеријум за доделу уговора је економски најповољнија понуда, а елементи критеријума су:

18.1.1. Понуђена цена (Ц)	90 пондера
18.1.2. Рок за испоруку главног пројекта (Р)	10 пондера

18.2. Понуђена цена (Ц)

Број пондера за понуђену цену добија се по формули:

$$Ц = \frac{Ц_{мин}}{Ц_{пон}} * 90$$

Ц – број остварених пондера на основу елемента критеријума „понуђена цена“

Ц_{мин} – најнижа понуђена цена

Ц_{пон} – цена понуђача

18.3. Рок за испоруку главног пројекта (Р)

Број пондера за рок за испоруку главног пројекта добија се по формули:

$$Р = \frac{Р_{мин}}{Р_{пон}} * 10$$

Р – број остварених пондера на основу елемента критеријума „рок за испоруку главног пројекта“

Р_{мин} – најкраћи рок за испоруку главног пројекта

Р_{пон} – рок за испоруку главног пројекта понуђача

18.4. Укупан број пондера (УП)

Укупан број пондера добија се по формули:

$$УП = Ц + Р$$

19. ЕЛЕМЕНТИ КРИТЕРИЈУМА НА ОСНОВУ КОЈИХ ЋЕ НАРУЧИЛАЦ ИЗВРШИТИ ДОДЕЛУ УГОВОРА У СИТУАЦИЈИ КАДА ПОСТОЈЕ ДВЕ ИЛИ ВИШЕ ПОНУДА СА ЈЕДНАКИМ БРОЈЕМ ПОНДЕРА ИЛИ ИСТОМ ПОНУЂЕНОМ ЦЕНОМ

- 19.1. У случају да две или више понуда имају исти највећи број пондера, наручилац ће дати предност понуђачу који је понудио нижу цену израде главног пројекта.
- 19.2. У случају да две или више понуда имају исти највећи број пондера, исту цену израде главног пројекта и исти рок за израду главног пројекта, наручилац ће позвати понуђаче са истим највећим бројем пондера и најповољнију понуду изабрати жребом.
- 19.3. Поступак избора најповољније понуде путем жреба ће се обавити на следећи начин:
- 19.3.1. Наручилац ће упутити позив понуђачима чије су понуде добиле исти – највећи број пондера да присуствују поступку жребања;
- 19.3.2. Поступак жребања водиће председник Комисије и биће обављен у просторијама Јавног предузећа „Завод за изградњу града“ у Новом Саду;
- 19.3.3. Комисија ће водити записник о поступку жребања;
- 19.3.4. Комисија ће припремити посуду и куглице у којима ће бити папирићи са називима

Опремање појединачних локалитета на територији Града Новог Сада 11/44
(уговорне обавезе) – Главни пројекти саобраћајних површина, водовода,
канализације и зеленила

понуђача чије су понуде добиле исти – највећи број пондера;

19.3.5. Жребање ће бити обављено тако што ће председник комисије извршити извлачење једне куглице, извадити папирић из исте и прочитати назив понуђача чија ће понуда бити проглашена најповољнијом.

20. ОБАВЕЗЕ ПОНУЂАЧА КОЈЕ ПРОИЗИЛАЗЕ ИЗ ВАЖЕЋИХ ПРОПИСА О ЗАШТИТИ НА РАДУ, ЗАПОШЉАВАЊУ И УСЛОВИМА РАДА, ЗАШТИТИ ЖИВОТНЕ СРЕДИНЕ, КАО И ДА ПОНУЂАЧ ГАРАНТУЈЕ ДА ЈЕ ИМАЛАЦ ПРАВА ИНТЕЛЕКТУАЛНЕ СВОЈИНЕ

20.1. Понуђач је дужан да при састављању своје понуде поштује обавезе које произилазе из важећих прописа о заштити на раду, запошљавању и условима рада и заштити животне средине. Образац изјаве (образац бр. 7) је дат у конкурсној документацији.

20.2. Понуђач гарантује да је ималац права интелектуалне својине.

21. НАКНАДА ЗА КОРИШЋЕЊЕ ПАТЕНАТА И ОДГОВОРНОСТ ЗА ПОВРЕДУ ЗАШТИЋЕНИХ ПРАВА ИНТЕЛЕКТУАЛНЕ СВОЈИНЕ ТРЕЋИХ ЛИЦА

Накнаду за коришћење патената, као и одговорност за повреду заштићених права интелектуалне својине трећих лица, сноси понуђач.

22. ЗАХТЕВ ЗА ЗАШТИТУ ПРАВА ПОНУЂАЧА

22.1. Захтев за заштиту права подноси се Републичкој комисији, а предаје наручиоцу.

22.2. Захтев за заштиту права којим се оспорава врста поступка, садржина позива за подношење понуда или конкурсне документације сматраће се благовременим ако је примљен од стране наручиоца најкасније седам дана пре истека рока за подношење понуда, без обзира на начин достављања. У том случају долази до застоја рока за подношење понуда.

22.3. После доношења одлуке о додели уговора и одлуке о обустави поступка, рок за подношење захтева за заштиту права је десет дана од дана пријема одлуке.

22.4. Ако је у истом поступку јавне набавке поново поднет захтев за заштиту права од стране истог подносиоца захтева, у том захтеву се не могу оспоравати радње наручиоца за које је подносилац захтева знао или могао знати приликом подношења претходног захтева.

22.5. О поднетом захтеву за заштиту права наручилац обавештава све учеснике у поступку јавне набавке, односно објављује обавештење о поднетом захтеву на Порталу јавних набавки, најкасније у року од два дана од дана пријема захтева за заштиту права.

22.6. Захтев за заштиту права задржава даље активности наручиоца у поступку јавне набавке до доношења одлуке о поднетом захтеву за заштиту права, осим ако Републичка комисија на предлог наручиоца не одлучи другачије.

22.7. Ако је захтев за заштиту права поднет након закључења уговора у складу са чланом 112. став 2. тачка 5. Закона о јавним набавкама, наручилац не може извршити уговор о јавној набавци до доношења одлуке о поднетом захтеву за заштиту права, осим ако Републичка комисија на предлог наручиоца не одлучи другачије.

22.8. Подносилац захтева је дужан да на рачун буџета Републике Србије уплати таксу од 80.000,00 динара:

1) број жиро рачуна: 840-742221843-57,

2) шифра плаћања 153 или 253,

3) позив на број: 97 50-016,

4) сврха: Републичка административна такса број или друга ознака јавне набавке на коју се односи поднети захтев за заштиту права,

5) назив наручиоца,

6) корисник: Буџет Републике Србије.

Потврда о извршеној уплати републичке административне таксе из чл. 156. Закона мора да:

1) буде издата од стране банке и да садржи печат банке;

2) да представља доказ о извршеној уплати републичке административне таксе (у потврди мора јасно да буде истакнуто да је уплата таксе реализована и датум када је уплата таксе

реализована).

- 22.9. Уколико подносилац захтева оспорава одлуку о додели уговора такса износи 80.000,00 динара уколико понуђена цена понуђача којем је додељен уговор није већа од 80.000.000 динара, односно такса износи 0,1 % понуђене цене понуђача којем је додељен уговор ако је та вредност већа од 80.000.000 динара.
- 22.10. Уколико подносилац захтева оспорава одлуку о обустави поступка јавне набавке или радњу наручиоца од момента отварања понуда до доношења одлуке о додели уговора или обустави поступка, такса износи 80.000,00 динара уколико процењена вредност јавне набавке (коју ће подносилац сазнати на отварању понуда или из записника о отварању понуда) није већа од 80.000.000 динара, односно такса износи 0,1 % процењене вредности јавне набавке ако је та вредност већа од 80.000.000 динара.

23. ЗАКЉУЧЕЊЕ УГОВОРА О ЈАВНОЈ НАБАВЦИ

- 23.1. Уговор ће бити закључен у року од осам дана од истека рока за подношење захтева за заштиту права из члана 149. Закона о јавним набавкама
- 23.2. Уколико у року за подношење понуда пристигне само једна понуда и та понуда буде прихватљива, наручилац ће сходно члану 112. став 2. тачка 5. Закона о јавним набавкама, закључити уговор са понуђачем у року од три дана од дана када понуђач прими одлуку о додели уговора.

НАПОМЕНА:

Законски оквир поступка јавних набавки и извршења Уговора о јавним набавкама

- ЗАКОН О ЈАВНИМ НАБАВКАМА („СЛ. ГЛАСНИК РС“ БР. 124/12.ГОДИНЕ)
- ЗАКОН О БУЏЕТУ РЕПУБЛИКЕ СРБИЈЕ ЗА 2014.ГОДИНУ („СЛ. ГЛАСНИК РС“ БР. 110/2013. ГОДИНЕ)
- ЗАКОН О БУЏЕТСКОМ СИСТЕМУ („СЛ. ГЛАСНИК РС“ БР.54/09, 73/10, 101/10, 101/11, 93/12, 62/13, 63/13-ИСПР.)
- ЗАКОН О ОПШТЕМ УПРАВНОМ ПОСТУПКУ (У ДЕЛУ КОЈИ НИЈЕ РЕГУЛИСАН ЗАКОНОМ О ЈАВНИМ НАБАВКАМА)
- ЗАКОН О ОБЛИГАЦИОНИМ ОДНОСИМА (НАКОН ЗАКЉУЧЕЊА УГОВОРА О ЈАВНОЈ НАБАВЦИ)
- ЗАКОН О РОКОВИМА ИЗМИРЕЊА НОВЧАНИХ ОБАВЕЗА У КОМЕРЦИЈАЛНИМ ТРАНСАКЦИЈАМА („СЛ.ГЛАСНИК“ БРОЈ 119/2012 ОД 15.12.2012. ГОДИНЕ)
(УРЕЂУЈЕ НАЧИН И РОКОВЕ ПЛАЋАЊА УГОВОРЕНЕ ОБАВЕЗЕ)
- ПРАВИЛНИК О ОБАВЕЗНИМ ЕЛЕМЕНТИМА КОНКУРСНЕ ДОКУМЕНТАЦИЈЕ У ПОСТУПЦИМА ЈАВНИХ НАБАВКИ И НАЧИНУ ДОКАЗИВАЊА ИСПУЊЕНОСТИ УСЛОВА („СЛ. ГЛАСНИК РС“ 29/2013 ОД 29.03.2013.

УСЛОВИ ЗА УЧЕШЋЕ У ПОСТУПКУ ЈАВНЕ НАБАВКЕ ИЗ ЧЛ. 75. И 76. ЗАКОНА О ЈАВНИМ НАБАВКАМА И УПУТСТВО КАКО СЕ ДОКАЗУЈЕ ИСПУЊЕНОСТ ТИХ УСЛОВА

Понуђач у поступку јавне набавке мора доказати:

1) **УСЛОВ:** да је понуђач регистрован код надлежног органа, односно уписан у одговарајући регистар.

ДОКАЗ:

1.1. **ПРАВНО ЛИЦЕ:** Извод из регистра Агенције за привредне регистре, односно извод из регистра надлежног Привредног суда

1.2. **ПРЕДУЗЕТНИК:** Извод из регистра Агенције за привредне регистре

НАПОМЕНЕ:

1.3. У случају да понуду подноси група понуђача, овај доказ доставити за сваког учесника из групе

1.4. У случају да понуђач подноси понуду са подизвођачем, овај доказ доставити и за подизвођача (ако је више подизвођача доставити за сваког од њих)

2) **УСЛОВ:** да понуђач и његов законски заступник није осуђиван за неко од кривичних дела као члан организоване криминалне групе, да није осуђиван за кривична дела против привреде, кривична дела против животне средине, кривично дело примања или давања мита, кривично дело преваре;

ДОКАЗ:

2.1. **ЗАКОНСКИ ЗАСТУПНИК, ФИЗИЧКО ЛИЦЕ И ПРЕДУЗЕТНИК:** Извод из казнене евиденције, односно уверење оне полицијске управе Министарства унутрашњих послова где је пребивалиште лица, да није осуђиван за неко од кривичних дела као члан организоване криминалне групе, да није осуђиван за кривична дела против привреде, кривична дела против заштите животне средине, кривично дело примања или давања мита, кривично дело преваре

2.2. **ПРАВНО ЛИЦЕ:** Уверење првостепеног суда на чијем подручју је седиште домаћег правног лица, односно седиште представништва или огранка страног правног лица, да није осуђивано за неко од кривичних дела као члан организоване криминалне групе, да није осуђивано за неко од кривичних дела против привреде, кривична дела против заштите животне средине, кривично дело примања или давања мита, кривично дело преваре. За побројана кривична дела првостепени судови, чије је уверење потребно доставити, су:

2.2.1. Основни суд на чијем подручју је седиште правног лица,

2.2.2. Виши суд на чијем подручју је седиште правног лица,

2.2.3. Виши суд у Београду да није осуђиван за неко од кривичних дела као члан „организоване криминалне групе“

НАПОМЕНЕ:

2.3. Уверење Вишег суда из тачке 2.2.2 понуђач није дужан да достави уколико уверење Основног суда обухвата кривична дела из надлежности тог суда и Вишег суда

2.4. У случају да понуду подноси правно лице потребно је доставити овај доказ и за правно лице и за законског заступника

2.5. У случају да правно лице има више законских заступника, ове доказе доставити за сваког од њих

2.6. У случају да понуду подноси група понуђача, ове доказе доставити за сваког учесника из групе

2.7. У случају да понуђач подноси понуду са подизвођачем, ове доказе доставити и за подизвођача (ако је више подизвођача доставити за сваког од њих)

2.8. **Ови докази не могу бити старији од два месеца пре отварања понуда.**

3) **УСЛОВ:** да понуђачу није изречена мера забране обављања делатности, која је на снази у време објављивања позива за подношење понуда, односно на дан **16.09.2014.** године;

ДОКАЗ:

- 3.1. **ПРАВНО ЛИЦЕ:** Потврде привредног **и** прекршајног суда **или** потврда Агенције за привредне регистре
- 3.2. **ПРЕДУЗЕТНИК:** Потврда прекршајног суда **или** потврда Агенције за привредне регистре
- 3.3. **ФИЗИЧКО ЛИЦЕ:** Потврда прекршајног суда

НАПОМЕНЕ:

- 3.4. У случају да понуду подноси група понуђача, овај доказ доставити за сваког учесника из групе
 - 3.5. У случају да понуђач подноси понуду са подизвођачем, ове доказе доставити и за подизвођача (ако је више подизвођача доставити за сваког од њих)
 - 3.6. **Потврде морају бити издате након објављивања позива за подношење понуда на Порталу јавних набавки.**
- 4) **УСЛОВ:** да је понуђач измирио доспеле порезе, доприносе и друге јавне дажбине у складу са прописима Републике Србије или стране државе када има седиште на њеној територији;

ДОКАЗ:

4.1. ПРАВНО ЛИЦЕ, ПРЕДУЗЕТНИК, ФИЗИЧКО ЛИЦЕ:

- 4.1.1. **Уверење Пореске управе** Министарства финансија да је измирио доспеле порезе и доприносе **и**
- 4.1.2. **Уверење Управе јавних прихода града, односно општине** да је измирио обавезе по основу изворних локалних јавних прихода

НАПОМЕНЕ:

- 4.2. Уколико је понуђач у поступку приватизације, уместо 2 горе наведена доказа треба доставити **уверење Агенције за приватизацију да се налази у поступку приватизације**
 - 4.3. У случају да понуду подноси група понуђача, ове доказе доставити за сваког учесника из групе
 - 4.4. У случају да понуђач подноси понуду са подизвођачем, ове доказе доставити и за подизвођача (ако је више подизвођача доставити за сваког од њих)
 - 4.5. **Ова уверења не могу бити старија од два месеца пре отварања понуда**
- 5) **УСЛОВ:** неопходан пословни капацитет понуђача је да је понуђач у претходне 3 (три) године (2011., 2012. и 2013.) урадио **минимум 3 (три)** пројекта канализације.

Извршење услуга може бити започето и раније, односно пре 2011. године, али њихово окончање (извршење) мора бити најраније током 2011. године, а најкасније током 2013. године.

ДОКАЗИ:

- 5.1. списак најважнијих извршених услуга пројектовања који садржи **минимум 3 (три)** завршена пројекта канализације у претходне 3 (три) године (2011., 2012. и 2013.) – списак може бити на оригиналном обрасцу број 1 или на обрасцу понуђача;
- 5.2. потврде наручилаца о реализацији закључених уговора (потврде наручилаца о реализацији закључених уговора могу бити на оригиналном обрасцу 1.1. или издате од стране других наручилаца на њиховим обрасцима, при чему такве потврде морају имати следеће податке:
 - 5.2.1. назив и адреса наручиоца,
 - 5.2.2. назив и седиште понуђача,
 - 5.2.3. назив извршених услуга – назив пројекта,

- 5.2.4. тачна вредност из окончане ситуације/рачуна,
- 5.2.5. број и датум уговора,
- 5.2.6. контакт особа наручиоца, телефон и е-маил адреса,
- 5.2.7. потпис одговорног лица и печат наручиоца,
- 5.2.8. година извршених услуга

Понуђач је дужан да достави потврде наручилаца за минимум 3 (три) завршена пројекта канализације у претходне 3 (три) године (2011, 2012 и 2013) који су наведени у списку најважнијих извршених услуга пројектовања у тачки 5.1.

НАПОМЕНЕ:

- 5.3. У случају да понуду подноси група понуђача, услов група понуђача испуњава заједно, те је потребно доставити тражене доказе за чланове групе који испуњавају тражени услов.
- 5.4. У случају да понуђач подноси понуду са подизвођачем, овај доказ **не треба доставити за подизвођача.**
- 5.5. Референце које се односе на идејна решења и генералне пројекте неће се узимати у обзир. Референце које се односе на идејне и главне пројекте који су уговорени истим уговором биће прихваћене као једна, а не као две референце. Уколико су пројекти канализације саставни делови већих пројеката инфраструктуре онда децидирано треба навести да саставне делове тих пројеката чине и пројекти канализације.

6) УСЛОВ: неопходан кадровски капацитет понуђача:

6.1 минимум 2 (два) ОДГОВОРНА ПРОЈЕКТАНТА са важећом лиценцом бр. **314 или 313** који морају да задовоље следеће услове:

- 6.1.1 да буду стално запослени код понуђача или учесника у заједничкој понуди,
- 6.1.2 да оба ОДГОВОРНА ПРОЈЕКТАНТА са лиценцом бр. **314 или 313** имају по **минимум 3 (три) личне референце** као одговорни пројектанти техничке документације из области пројектовања канализације у претходне 3 (три) године (2011., 2012. и 2013.);

6.2 минимум 1 (један) ОДГОВОРНИ ПРОЈЕКТАНТ са важећом лиценцом бр. **310** који мора да задовољи следећи услов:

- 6.2.1 да буде стално запослен код понуђача или учесника у заједничкој понуди;

6.3 минимум 1 (један) ОДГОВОРНИ ПРОЈЕКТАНТ са важећом лиценцом бр. **372** који мора да задовољи следећи услов:

- 6.3.1 да буде стално запослен код понуђача или учесника у заједничкој понуди или подизвођача.

ДОКАЗИ:

За све одговорне пројектанте наведене у тачкама од 6.1. до 6.3. потребно је доставити следеће:

6.4 лиценце и потврде о важењу исте, које издаје Инжењерска комора Србије

6.5 обрасце (М) пријаве и одјаве на осигурање

За одговорне пројектанте наведене у тачки 6.1 поред доказа из тачке 6.4 и 6.5 потребно је доставити и:

6.6 списак најважнијих пројеката – извршених услуга. Списак може бити достављен на оригиналном обрасцу 2. или на самостално сачињеном обрасцу, с тим да исти садржи све потребне елементе из наведеног обрасца 2.: име и презиме одговорног пројектанта, назив наручиоца – инвеститора, назив пројекта – извршених услуга, година извршених услуга - израде пројекта, датум, потпис и печат одговорног пројектанта.

6.7 потврде наручиоца. Потврде наручиоца могу бити на оригиналном обрасцу 2.1. или на обрасцима наручилаца који издају потврду, при чему такве потврде морају да садрже следеће

податке:

1. назив и адресу наручиоца,
2. име и презиме одговорног пројектанта,
3. тачан назив извршених услуга – пројеката,
4. локалитет на који се односи пројектовање,
5. година извршених услуга,
6. контакт особу наручиоца, телефон и е-маил адресу,
7. потпис одговорног лица и печат наручиоца.

Извршење услуга може бити започето и раније, односно пре 2011. године, али њено окончање (извршење) мора бити најраније током 2011. године, а најкасније током 2013. године.

НАПОМЕНЕ:

6.8 У случају да понуду подноси група понуђача, услов група понуђача испуњава заједно, те је потребно доставити тражене доказе за чланове групе који испуњавају тражени услов.

6.9 У случају да понуђач подноси понуду са подизвођачем, услов за одговорног пројектанта из тачке 6.3 може да испуњава и подизвођач.

6.10 Референце које се односе на идејна решења и генералне пројекте неће се узимати у обзир. Референце које се односе на идејне и главне пројекте који су уговорени истим уговором биће прихваћене као једна, а не као две референце. Уколико су пројекти канализације саставни делови већих пројеката инфраструктуре онда децидирано треба навести да саставне делове тих пројеката чине и пројекти канализације.

ДОПУНСКЕ НАПОМЕНЕ:

7.) ПОНУДА ПОНУЂАЧА КОЈИ НЕ ДОКАЖЕ ДА ИСПУЊАВА НАВЕДЕНЕ ОБАВЕЗНЕ И ДОДАТНЕ УСЛОВЕ ИЗ ТАЧАКА 1. ДО 6. ОВОГ ОБРАСЦА, БИЋЕ ОДБИЈЕНА КАО НЕПРИХВАТЉИВА.

8.) ДРУГИ ДОКАЗИ И ОБРАСЦИ које понуђач мора да достави у понуди су дати у тачки 3.1. Упуства понуђачима како да сачине понуду (страна 5-6 конк. док.).

9.) ДОКАЗИ КОЈЕ ПОНУЂАЧИ НЕ МОРАЈУ ДА ДОСТАВЕ:

Наручилац неће одбити понуду као неприхватљиву, уколико не садржи доказ одређен конкурсном документацијом, ако понуђач наведе у понуди интернет страницу на којој су подаци који су тражени у оквиру услова јавно доступни.

Понуђачи који су регистровани у регистру понуђача који води Агенција за привредне регистре не морају да доставе доказе из члана 77. став 1. тачке од 1) до 4) Закона о јавним набавкама ("Службени гласник РС" број 124/12)). Наручилац ће извршити проверу у регистру понуђача.

10.) ФОРМА ДОКАЗА

Докази о испуњености услова који су тражени у овом обрасцу могу се достављати у неоввереним копијама.

11) СТРАНИ ПОНУЂАЧИ

- 11.1 Ако се у држави у којој понуђач има седиште не издају тражени докази, понуђач може, уместо доказа, приложити своју писану изјаву, дату под кривичном и материјалном одговорношћу оверену пред судским или управним органом, јавним бележником или другим надлежним органом те државе.
- 11.2 Ако понуђач има седиште у другој држави, наручилац може да провери да ли су документи којима понуђач доказује испуњеност тражених услова издати од стране надлежних органа те државе.

12) ПРОМЕНЕ

Понуђач, односно добављач је дужан да без одлагања писмено обавести наручиоца о било којој промени у вези са испуњеношћу услова из поступка јавне набавке, која наступи до доношења одлуке, односно закључења уговора, односно током важења уговора о јавној набавци и да је документује на прописани начин.

Образац 1.

СПИСАК НАЈВАЖНИЈИХ ИЗВРШЕНИХ УСЛУГА
(РЕФЕРЕНЦ ЛИСТА ПОНУЂАЧА)

НАЗИВ ПОНУЂАЧА: _____

Ред. бр.	Наручилац услуга	Вредност уговора	Предмет уговора	Година закључења уговора
1				
2				
3				
4				
5				
6				
7				
8				
9				
10				

Потпис _____ Датум _____
(потписује одговорно лице понуђача)

М.П.

Образац 2.

СПИСАК НАЈВАЖНИЈИХ ПРОЈЕКТА – ИЗВРШЕНИХ УСЛУГА
(РЕФЕРЕНЦ ЛИСТА ОДГОВОРНОГ ПРОЈЕКТАНТА)

(уписати име и презиме одговорног пројектанта)

Ред. бр.	Наручилац услуга	Назив пројекта – извршених услуга	Година закључења уговора
1			
2			
3			
4			
5			
6			
7			

Потпис _____ Датум _____
(потписује одговорни пројектант)

М.П.ИКС*

*М.П. ИКС – ПЕЧАТ ВЛАСНИКА ЛИЦЕНЦЕ (ИНЖ. КОМ. СРБИЈЕ)

ПОТВРДА ЗА РЕФЕРЕНЦЕ

назив Наручиоца

адреса Наручиоца

Овим потврђујемо да је :

(навести назив и седиште пројектанта)

за потребе Наручиоца извршило услуге на изради:

(навести тачан назив извршених услуга –пројекта)

у вредности од _____ динара (вредност из окончане ситуације/рачуна) а
на основу уговора број _____ од _____ године.

Услуге су извршене и пројекат је испоручен _____ године.

Контакт особа Наручиоца: _____,

телефон: _____

е-маил адреса: _____

Потврђујем печатом и потписом да су горе наведени подаци тачни:

у _____, дана _____

М.П. одговорно лице наручиоца

НАПОМЕНА: Потврде о реализацији закључених уговора тј. о извршеним услугама (завршеним пројектима) не могу бити издате од извршиоца услуга (пројектанта), већ морају бити издате од стране стварног – примарног наручиоца услуга (пројекта).

ПОТВРДА ЗА РЕФЕРЕНЦЕ ЗА ОДГОВОРНОГ ПРОЈЕКТАНТА

назив Наручиоца

адреса Наручиоца

Овим потврђујемо да је:

(име и презиме одговорног пројектанта)

одговорни пројектант на пројекту:

(назив извршених услуга – назив пројекта)

на локалитету _____.

Пројекат је израђен _____ године.

Услуге су извршене и пројекат је испоручен _____ године.

Контакт особа Наручиоца: _____,

телефон: _____

е-маил адреса: _____

Потврђујем печатом и потписом да су горе наведени подаци тачни:

у _____, дана _____

_____ одговорно лице Наручиоца

М.П.

НАПОМЕНА: Потврде о реализацији закључених уговора тј. о извршеним услугама (завршеним пројектима) не могу бити издате од извршиоца услуга (пројектанта), већ морају бити издате од стране стварног – примарног наручиоца услуга (пројекта).

Образац бр. 3 (ОБРАЗАЦ ПОНУДЕ)

ПОНУДА број _____ од _____ године за јавну набавку у отвореном поступку за:

**ОПРЕМАЊЕ ПОЈЕДИНАЧНИХ ЛОКАЛИТЕТА НА ТЕРИТОРИЈИ ГРАДА НОВОГ САДА (УГОВОРНЕ ОБАВЕЗЕ) – ГЛАВНИ ПРОЈЕКТИ САОБРАЋАЈНИХ ПОВРШИНА, ВОДОВОДА, КАНАЛИЗАЦИЈЕ И ЗЕЛЕНИЛА
(редни број јавне набавке: 1.2.157)**

1. Назив понуђача _____
2. Адреса понуђача _____
3. Матични број понуђача _____
4. Порески идентификациони број понуђача (ПИБ) _____
5. Особа за контакт _____
6. е-маил понуђача _____
7. Телефон/факс понуђача _____
8. Број рачуна понуђача и назив банке _____
9. Одговорно лице за потписивање уговора _____

Понуду дајем (заокружити и уписати податке):

а) самостално

б) са учесницима у заједничкој понуди (ТАБЕЛА 1.):

1)	Назив учесника у заједничкој понуди:	
	Адреса:	
	Матични број:	
	Порески идентификациони број:	
	Име особе за контакт:	

2)	Назив учесника у заједничкој понуди:	
	Адреса:	
	Матични број:	
	Порески идентификациони број:	
	Име особе за контакт:	

в) са подизвођачима (ТАБЕЛА 2.):

1)	Назив подизвођача:	
	Адреса:	
	Матични број:	
	Порески идентификациони број:	
	Име особе за контакт:	
	Процент укупне вредности набавке који ће извршити подизвођач:	
	Део предмета набавке који ће извршити подизвођач:	

2)	Назив подизвођача:	
	Адреса:	
	Матични број:	
	Порески идентификациони број:	
	Име особе за контакт:	
	Процент укупне вредности набавке који ће извршити подизвођач:	
	Део предмета набавке који ће извршити подизвођач:	

Нудимо да услуге на изради Опремања појединачних локалитета на територији Града Новог Сада, (уговорне обавезе) – Главни пројекти саобраћајних површина, водовода, канализације и зеленила извршимо за укупан износ од:

_____ динара (без ПДВ)

(и словима _____ динара)

Нудимо рок за испоруку главног пројекта: кал. дана (**минимално/максимално 30/60 кал. дана**)

Рок важења понуде је **60** дана од дана отварања понуда.

Датум

Понуђач

М. П.

М. П.

Подизвођач

НАПОМЕНЕ:

8. Образац понуде је потребно попунити
9. проценат укупне вредности набавке који ће бити поверен свим подизвођачима не може бити већи од 50%
10. Уколико има више подизвођача или учесника у заједничкој понуди него што има места у табелама 1. и 2., потребно је копирати наведене табеле и попунити податке за све подизвођаче или учеснике у заједничкој понуди.
11. Уколико група понуђача подноси заједничку понуду, податке о понуђачу треба са својим подацима да попуни носилац посла, док податке о осталим учесницима у заједничкој понуди треба навести у табели 1. овог обрасца.
12. Уколико понуђачи подnose заједничку понуду, група понуђача може да се определи да образац понуде потписују и печатом оверавају сви понуђачи из групе понуђача или група понуђача може да овласти једног понуђача из групе понуђача из групе који ће потписати и печатом оверити образац понуде.
13. Уколико понуђачи подnose заједничку понуду, понуђач ће као саставни део понуде приложити и споразум, којим се понуђачи из групе међусобно и према наручиоцу обавезују на извршење јавне набавке, а који обавезно садржи податке из члана 81. Закона о јавним набавкама
14. Уколико понуђач подноси понуду са подизвођачем(има), овај образац потписују и оверавају печатом понуђач и подизвођач(и)

ПРЕДРАЧУН ЗА ИЗРАДУ

ОПРЕМАЊЕ ПОЈЕДИНАЧНИХ ЛОКАЛИТЕТА НА ТЕРИТОРИЈИ ГРАДА НОВОГ САДА (УГОВОРНЕ ОБАВЕЗЕ) – ГЛАВНИ ПРОЈЕКТИ САОБРАЋАЈНИХ ПОВРШИНА, ВОДОВОДА, КАНАЛИЗАЦИЈЕ И ЗЕЛЕНИЛА

- | | |
|--|------------|
| 1. Геодетски радови | дин. |
| 2. Израда главног пројекта | дин. |
| 3. Спољна техничка контрола
(без ПДВ-а) |дин. |

Свега 1-3дин.

- | | |
|---|----------------|
| 4. Исходовање претходних услова
и коначних сагласности | 10.000,00 дин. |
|---|----------------|

УКУПНО дин.

(Словима:)

Дана: год.

Понуђач:

.....

МП

Све цене се у складу са Законом о јавним набавкама исказују без обрачунаог пореза на додату вредност!

Образац 4.

ОБРАЗАЦ СТРУКТУРЕ ЦЕНЕ СА УПУТСТВОМ КАКО ДА СЕ ПОПУНИ
У отвореном поступку јавне набавке услуга:
Опремање појединачних локалитета на територији Града Новог Сада
(уговорне обавезе) – Главни пројекти саобраћајних површина, водовода,
канализације и зеленила
(редни број јавне набавке: 1.2.157)

1. Укупна цена (без ПДВ) _____ _ динара
2. Стопа ПДВ _____ _%
3. Износ ПДВ на укупну цену _____ _ динара
4. Укупна цена (са ПДВ) _____ _ динара
5. Трошкови материјала укупно (без ПДВ) _____ _ динара

Дана, _____

П О Н У Ћ А Ч

МП

УПУСТВО КАКО ДА СЕ ПОПУНИ ОБРАЗАЦ СТРУКТУРЕ ЦЕНЕ

Образац структуре цене понуђачи попуњавају према следећем упутству:

Под тачком 1. понуђачи уписују укупну цену без ПДВ;

Под тачком 2. уписује се стопа ПДВ у процентима;

Под тачком 3. уписује се износ ПДВ на укупну цену;

Под тачком 4. понуђачи уписују укупну цену са ПДВ;

Под тачком 5. уписују се трошкови материјала у укупној цени без износа ПДВ;

Напомена:

Образац структуре цене понуђач мора да попуни, овери печатом и потпише, чиме потврђује да су тачни подаци који су у обрасцу наведени.

Уколико понуђачи подносе заједничку понуду, група понуђача може да се определи да образац структуре цене потписују и печатом оверавају сви понуђачи из групе понуђача или група понуђача може да одреди једног понуђача из групе који ће попунити, потписати и печатом оверити образац структуре цене

ОБРАЗАЦ ТРОШКОВА ПРИПРЕМЕ ПОНУДЕ
У отвореном поступку јавне набавке услуга:
Опремање појединачних локалитета на територији Града Новог Сада
(уговорне обавезе) – Главни пројекти саобраћајних површина, водовода,
канализације и зеленила
(редни број јавне набавке: 1.2.157)

У овом обрасцу понуђач може да искаже трошкове припреме понуде који се састоје од трошкова прибављања средства обезбеђења.

	Врста трошкова	Износ трошкова
1.		
2.		
3.		
4.		
5.		
6.		

Ако поступак јавне набавке буде обустављен из разлога који су на страни наручиоца, наручилац је, сходно члану 88. став 3. ЗЈН-а, дужан да понуђачу надокнади трошкове прибављања средства обезбеђења, под условом да је понуђач тражио накнаду тих трошкова у својој понуди.

Наручилац задржава право да изврши контролу исказаних трошкова увидом у фактуре и друге релевантне доказе.

Датум

М. П.

Понуђач

Образац 6.

ОБРАЗАЦ ИЗЈАВЕ О НЕЗАВИСНОЈ ПОНУДИ

На основу члана 26. Закона о јавним набавкама

(навести назив и адресу понуђача)

даје следећу изјаву:

ИЗЈАВА

Под пуном материјалном и кривичном одговорношћу ПОТВРЂУЈЕМ да сам понуду у поступку јавне набавке услуга за **опремање појединачних локалитета на територији Града Новог Сада (уговорне обавезе) – Главни пројекти саобраћајних површина, водовода, канализације и зеленила** (редни број јавне набавке: **1.2.157**) поднео независно, без договора са другим понуђачима или заинтересованим лицима.

Датум

М. П.

Понуђач

НАПОМЕНЕ:

а) Уколико понуду подноси група понуђача, Изјава мора бити потписана од стране одговорног лица сваког понуђача из групе понуђача и оверена печатом.

б) У случају постојања основане сумње у истинитост изјаве о независној понуди, наручилац ће одмах обавестити организацију надлежну за заштиту конкуренције. Организација надлежна за заштиту конкуренције, може понуђачу, односно заинтересованом лицу изрећи меру забране учешћа у поступку јавне набавке ако утврди да је понуђач, односно заинтересовано лице повредило конкуренцију у поступку јавне набавке у смислу закона којим се уређује заштита конкуренције. Мера забране учешћа у поступку јавне набавке може трајати до две године. Повреда конкуренције представља негативну референцу, у смислу члана 82. став 1. тачка 2. Закона.

**ОБРАЗАЦ ИЗЈАВЕ О ОБАВЕЗАМА ПОНУЂАЧА НА ОСНОВУ
ЧЛ. 75. СТАВ 2. ЗЈН-А**

У вези члана 75. став 2. Закона о јавним набавкама, као заступник понуђача дајем следећу

ИЗЈАВУ

Понуђач:

_____ (навести назив и адресу понуђача)

у поступку јавне набавке услуга за **опремање појединачних локалитета на територији Града Новог Сада (уговорне обавезе) – Главни пројекти саобраћајних површина, водовода, канализације и зеленила** (редни број јавне набавке: **1.2.157**), поштовао је обавезе које произлазе из важећих прописа о заштити на раду, запошљавању и условима рада, заштити животне средине и гарантујем да је ималац права интелектуалне својине.

Датум

М. П.

Понуђач

НАПОМЕНА:

Уколико понуду подноси група понуђача, Изјава мора бити потписана од стране одговорног лица сваког понуђача из групе понуђача и оверена печатом.

Образац 8.

ОБРАЗАЦ СИТУАЦИЈЕ ЗА ИЗРАДУ ГЛАВНОГ ПРОЈЕКТА

НАЗИВ ПРОЈЕКТАНТА

Место:

Адреса

Текући рачун:

Код банке:

Порески идентификациони број:

Матични број:

Шифра делатности:

Датум издавања ситуације:

Место издавања ситуације:

НАЗИВ НАРУЧИОЦА/ИНВЕСТИТОРА

Адреса:

Текући рачун:

Порески идентификациони број:

Матични број:

Шифра делатности:

ПРИВРЕМЕНА/ОКОНЧАНА СИТУАЦИЈА БР. _____

За услуге по уговору (навести предмет уговора): _____

Наш број: _____ од _____ године.

Број наручиоца: _____ од _____ године, на износ: _____ дин.

1. ОБРАЧУН ИЗВРШЕНИХ УСЛУГА

Укупна вредност извршених услуга	_____ дин.
Укупна вредност разлике у цени	_____ дин.
Обрачунате услуге по претходним ситуацијама	_____ дин.
Обрачуната разлика у цени по претходним ситуацијама	_____ дин.
Обрачунат аванс по претходним ситуацијама	_____ дин.
Вредност извршених услуга по овој ситуацији	_____ дин.
Разлика у цени по овој ситуацији	_____ дин.
Обрачунат аванс по овој ситуацији	_____ дин.
Непредвиђене и накнадне услуге	_____ дин.

2. ОБРАЧУН ПДВ

ПДВ за укупну вредност извршених услуга	_____ дин.
Обрачунат ПДВ по претходним ситуацијама	_____ дин.
Обрачунат ПДВ за аванс по претходним ситуацијама	_____ дин.
Обрачунат ПДВ по овој ситуацији	_____ дин.
Обрачунат ПДВ за аванс по овој ситуацији	_____ дин.

УКУПНО ЗА НАПЛАТУ (услуге+разлика у цени+ПДВ) _____ дин.

Обрачун сачинио:

име и презиме

Одговорни пројектант

име, презиме и печат

Надзорни орган

Директор

име, презиме, печат

ОБРАЧУН ИЗВРШЕНИХ УСЛУГА ПО ПРЕДМЕТНОЈ СИТУАЦИЈИ

Навести позиције по предрачуну:

укупно (дин)

СВЕУКУПНО: _____ дин.

РЕКАПИТУЛАЦИЈА

1. Извршене услуге

Укупно: _____ дин.

2. Непредвиђене и накнадне услуге

_____ дин.

3. Исходовање претходних услова и
коначних сагласности

_____ дин.

(за позицију 3 у рекапитулацији, наручилац ће понуђачу вршити исплату стварних трошкова на основу фактуре (коју треба приложити уз испостављену ситуацију), издате од стране надлежних институција за претходне услове и коначне сагласности)

4. Разлика у цени

_____ дин.

5. Обрачун ПДВ

_____ дин.

СВЕУКУПНО: _____ дин.

НАПОМЕНА:

Понуђач није дужан да попуни и овери наведени образац!



МОДЕЛ

УГОВОР О ЈАВНОЈ НАБАВЦИ ЗА УСЛУГЕ ИЗРАДЕ ГЛАВНОГ ПРОЈЕКТА

Сачињен на основу Програма уређивања грађевинског земљишта за.....годину: број објекта , број активности , економска класификација , редни број јавне набавке и Одлуке број од године, између:

1. ЈП "ЗАВОД ЗА ИЗГРАДЊУ ГРАДА" у Новом Саду, Стевана Брановачког бр. 3, матични број:....., ПИБ: , кога заступа директор Горан Вишњић, (у даљем тексту: Наручилац) са једне стране и

2. матични број: , ПИБ: , кога заступа директор , (у даљем тексту: Пројектант) са друге стране

ПРЕДМЕТ УГОВОРА

Члан 1

Наручилац уступа, а пројектант преузима извршење комплетних услуга за **опремање појединачних локалитета на територији Града новог Сада (уговорне обавезе) – Главни пројекти саобраћајних површина, водовода, канализације и зеленила** у складу са понудом пројектанта број од год., предрачуном и конкурсном документацијом који чине саставни део овог уговора.

ВРЕДНОСТ УСЛУГА

Члан 2

Уговорне стране сагласно констатују да вредност услуга из члана 1. овог уговора износи динара (словима: и/100), да ПДВ (од 20%) износи (словима:..... и/100), што укупно износи динара (словима: и/100).

Члан 3

Вредност услуге је фиксна и не може се мењати. Изузетно, пројектант има право на разлику у цени, уколико је индекс потрошачких цена, према подацима Републичког завода за статистику већи од 5%.

Пројектант може захтевати само разлику у цени која прелази 5%.

Када дан увођења Пројектанта у посао наступи након истека опције понуде, као базни датум за утврђивање промене у цени узима се датум истека опције понуде.

Члан 4

Евентуална разлика у цени из члана 3. овог Уговора обрачунава се привременим / окончаном ситуацијама (рачуном).

Члан 5

Уколико се у току реализације овог уговора појаве вишкови или мањкови услуга у односу на утврђени предмер услуга, исплата тих услуга извршиће се у складу са овим уговором по понуђеним јединичним ценама под условом да вишкови и мањкови услуга не прелазе укупно уговорени износ.

Пројектант је дужан да уз привремену/окончану ситуацију (рачун) достави спецификацију свих услуга из става 1. овог члана, коју треба да овери надзорни орган наручиоца.

Уколико се у току реализације овог уговора појаве додатне услуге преко уговореног износа, оне ће

бити предмет посебног уговора.

Исплата услуга из става 3. овог члана, извршиће се на основу уговора о додатним услугама.

Коначан обрачун услуга, вршиће се након техничке контроле главног пројекта из члана 1. овог уговора.

РОК ИСПОРУКЕ ГЛАВНОГ ПРОЈЕКТА

Члан 6

Почетак израде главног пројекта је одмах после увођења пројектанта у посао.

Рок испоруке главног пројекта је календарских дана.

ОБАВЕЗЕ ПРОЈЕКТАНТА

Члан 7

Пројектант се обавезује да услуге из члана 1. овог Уговора изврши квалитетно и у року у складу са понудом и конкурсном документацијом, те у складу са важећим техничким прописима и стандардима за ову врсту услуга.

Члан 8

Пројектант је обавезан да од наручиоца затражи писану сагласност за сва евентуална одступања од уговорених услуга.

Члан 9

У случају подношења заједничке понуде, сви чланови групе понуђача су солидарни и појединачно одговорни према наручиоцу за извршење целог уговора у складу са његовим условима.

Члан 10

Обавезује се Пројектант да Наручиоцу, након потписивања уговора а најкасније до испостављања прве привремене ситуације/фактуре, као средство обезбеђења испуњења уговорних обавеза, достави бланко соло (сопствену) меницу на износ од 10% од уговорене вредности без ПДВ-а.

Уколико Пројектант не достави гаранцију из става 1 овог члана, то ће бити раскидни услов за овај уговор.

ОБАВЕЗЕ НАРУЧИОЦА

Члан 11

Извршене услуге наручилац ће плаћати пројектанту путем привремених и окончане ситуације – фактуре

Привремене ситуације/фактуре пројектант испоставља месечно и доставља наручиоцу у 8 примерака најкасније до 5-ог у месецу за протекли месец. Привремену ситуацију/фактуру надзорни орган дужан је да овери у року од 8 дана, а наручилац да исплати у року од 45 дана по пријему ситуације од пројектанта.

Наручилац може у оправданим случајевима да оспори исплату дела ситуације/фактуре и у том случају дужан је да неоспорени део ситуације/фактуре исплати у наведеном року.

Члан 12

Наручилац задржава право да смањи уговорени обим услуга, о чему је дужан да у писаној форми извести пројектанта.

У случају када се смањи уговорени обим послова на захтев наручиоца, плаћање извршених услуга извршиће се сразмерно њиховом обиму.

УГОВОРНА КАЗНА И НАКНАДА ШТЕТЕ

Члан 13

Ако пројектант прекорачи рок за израду и предају главног пројекта, својом кривицом, дужан је да за сваки дан закашњења плати наручиоцу уговорну казну у износу од 0,5 % (процентата) од укупне вредности уговорених услуга, с тим да износ тако одређене уговорне казне не може бити већи од 10% (процентата) укупно уговорене цене услуга без ПДВ-а.

Делимично извршење или испоруке уговорених услуга у предвиђеном року не искључује обавезу плаћања уговорене казне.

Члан 14

Ако је наручилац због закашњења пројектанта у испоруци главног пројекта претрпео штету која је већа од износа уговорне казне, може уместо уговорне казне захтевати накнаду штете, односно поред уговорне казне може захтевати и разлику до пуног износа претрпљене штете.

ОПШТЕ ОДРЕДБЕ

Члан 15

Прилози овог уговора који чине његов саставни део јесу:

1. Понуда бр. одгодине
2. Предрачун
3. Пројектни задатак
4. Техничка документација и планови

Члан 16

Овај уговор ступа на снагу даном потписивања.

Члан 17

За све нерегулисано овим уговором примењиваће се одредбе Закона о облигационим односима.

Члан 18

Наручилац и Пројектант споразумели су се да све спорове који проистекну из овог Уговора првенствено решавају међусобним договором, уколико се спор не реши споразумно, уговара се надлежност суда у Новом Саду.

Члан 19

Уговор је сачињен у 10 (десет) истоветних примерака од којих се 4 (четири) примерка налази код Пројектанта, а 6 (шест) код Наручиоца.

за ПРОЈЕКТАНТА
директор

за НАРУЧИОЦА
директор

Горан Вишњић

НАПОМЕНА: овај модел уговора представља садржину уговора који ће бити закључен са изабараним понуђачем. Уколико изабрани понуђач, након што му је додељен уговор, без оправданих разлога одбије да закључи уговор наручилац ће Управи за ЈН доставити негативну референцу тј. исправу о реализованом средству обезбеђења испуњења обавеза у поступку јавне набавке

Образац 9.

На основу Закона о меници

ДУЖНИК: _____
Седиште: _____
Матични број: _____
Порески идентификациони број ПИБ: _____
Текући рачун: _____
Банка: _____

Издаје

МЕНИЧНО ОВЛАШЋЕЊЕ – ПИСМО

За корисника бланко сопствене менице

КОРИСНИК (Поверилац): Јавно предузеће „Завод за изградњу града“
Седиште: Нови Сад, Стевана Брановачког 3

Предајемо Вам 1 (једну) бланко сопствену меницу, без протеста, серије _____ и овлашћујемо Јавно предузеће „Завод за изградњу града“, Нови Сад, Стевана Брановачког 3, као Повериоца, да предату меницу може попунити на износ од 10% (десет процената) од укупне вредности понуде што номинално износи _____ динара без ПДВ, а по основу гаранције за обезбеђење испуњења обавеза у поступку јавне набавке за

ОПРЕМАЊЕ ПОЈЕДИНАЧНИХ ЛОКАЛИТЕТА НА ТЕРИТОРИЈИ ГРАДА НОВОГ САДА (УГОВОРНЕ ОБАВЕЗЕ) – ГЛАВНИ ПРОЈЕКТИ САОБРАЋАЈНИХ ПОВРШИНА, ВОДОВОДА, КАНАЛИЗАЦИЈЕ И ЗЕЛЕНИЛА

Овлашћујемо Јавно предузеће „Завод за изградњу града“, Нови Сад, Стевана Брановачког 3, као Повериоца да у своју корист безусловно и неопозиво, без протеста и трошкова, вансудски, преко банке дужника извршити наплату са свих рачуна Дужника.

Овлашћујем банку код које имамо рачун да наплату-плаћање изврши на терет свих наших рачуна, а као и да поднети налог за наплату заведе у распоред чекања у случају да на рачуну уопште нема или нема довољно средстава или због поштовања приоритета у наплати са рачуна.

Дужник се одриче права на повлачење овог овлашћења, на опозив овог овлашћења, на стављање приговора на задужење и на сторнирање по овом основу за наплату.

Меница је важећа и у случају да дође до промене лица овлашћеног за заступање и располагање средствима на текућем рачуну Дужника, статусних промена, оснивања нових правних субјеката од стране Дужника.

Меница је потписана од стране овлашћеног лица за заступање _____ (име и презиме) чији се потпис налази у картону депонованих потписа код наведене банке.

На меници је стављен печат и потпис издаваоца менице-трасанта.

Датум издавања овлашћења

Дужник-издавалац менице
(пун назив, адреса, потпис и печат)

М.П. _____

Образац 10.

ПОТВРДА О ПРИЈЕМУ МЕНИЦЕ

Јавно предузеће „Завод за изградњу града“ у Новом Саду, Улица Стевана Брановачког број 3, потврђује пријем бланко соло менице без протеста издате од стране дужника - правног лица:

Меница из серије: _____

као средство обезбеђења испуњења обавеза у поступку јавне набавке за

**ОПРЕМАЊЕ ПОЈЕДИНАЧНИХ ЛОКАЛИТЕТА НА ТЕРИТОРИЈИ ГРАДА НОВОГ САДА
(УГОВОРНЕ ОБАВЕЗЕ) – ГЛАВНИ ПРОЈЕКТИ САОБРАЋАЈНИХ ПОВРШИНА,
ВОДОВОДА, КАНАЛИЗАЦИЈЕ И ЗЕЛЕНИЛА**

Дужник – правно лице: _____

Седиште и адреса: _____

Порески идентификациони број: _____

Текући рачун: _____

Код банке: _____

Дана: _____

У месту: _____

Меницу предао:
(Дужник – правно лице)

М.П. _____

Меницу примио:
ЈП „Завод за изградњу града“
у Новом Саду

М.П. _____



Наш број:

ПРОЈЕКТНИ ЗАДАТАК

за израду **Главног пројекта секундарне канализације**
у улици Војводе Путника у Сремској Каменици

1. ОПШТИ ПОДАЦИ

1. Инвеститор: Ј.П. „Завод за изградњу града“, Стевана Брановачког 3 , Нови Сад
2. Предмет пројекта: Главни пројекат канализације
3. Локација: Територија града Новог Сада

2. УВОДНЕ НАПОМЕНЕ

У поступку опремања простора за пословни објекат (студенстски дом) који се налази у улици Војводе Путника (4172/3 КО Сремска Каменица) у Сремској Каменици потребно је изградити део недостајуће секундарне канализације дуж улице Војводе Путника.

Планом генералне регулације Сремске Каменице са окружењем није предвиђена изградња секундарне канализације са предметне стране улице Војводе Путника. Међутим, како ће се перспективно осим предметне парцеле (4172/3 КО Сремска Каменица) указати потреба одвођења отпадних вода и са суседних парцела (4171/1, 4171/2, 4173/10 итд) пројектом је планирана изградња секундарне канализације са јужне стране улице Војводе Путника дуж набројаних парцела на растојању од ~ 6,0 m од будуће регулационе линије.

Што се тиче постојећег стања инфраструктуре канализације у улици Војводе Путника, са непарне (северне) стране улице налази се канализација Ø400 mm чији се почетни шахт налази наспрам бензинске пумпе „Павићевић“. Паралелно са овом канализацијом налази се и канализација под притиском (потисни вод).

Планирана канализација ће бити повезана на други шахт напред поменуте гравитационе канализације, како се види у ситуацији из Урбанистичких услова број 109265/14 од 26. 06. 2014. године, који су исходовани за ову намену.

3. ТЕХНИЧКЕ КАРАКТЕРИСТИКЕ

Урбанистичким условима број 109265/14 од 26. 06. 2014. године предвиђена је изградња секундарне канализације Ø250 mm у дужини од 142 m. Први (најузводнији) шахт планиране канализације налазиће се наспрам парцеле 4171/1, канализација наставља паралелно са регулационом линијом у улици Војводе Путника у дужини од 127,0 m, да би онда прешла испод коловоза на супротну страну улице Војводе Путника и улила се у напред наведени постојећи шахт канализације.

Урбанистичким условима је предложен пречник секундарне канализације Ø250 mm, међутим, потребно је проверити хидрауличким прорачуном исправност предложеног решења.

Описана канализација налази се на парцели 5781/1 КО Сремска Каменица I, која је јавна површина, односно, саобраћајница.

4. ОСНОВЕ ЗА ИЗРАДУ ГЛАВНОГ ПРОЈЕКТА

За израду Главног пројекта секундарне канализације у улици Војводе Путника у Сремској Каменици потребно је придржавати се следећих основа:

4.1. Пројектни задатак

4.2. Геодетске подлоге

За потребе пројекта извршити потребна геодетска снимања, као и снимање постојећих објеката инфраструктуре, са положајем и висинским котама и пречницима (шахтови, сливници, објекти водовода и канализације и положаји других видљивих инсталација).

Главним пројектом решити заштиту постојећих инсталација на местима укрштања са пројектованом канализацијом, а за остале инсталације направити детаљну спецификацију потребних радова према условима власника инсталација. Ову спецификацију доставити Инвеститору одмах по добијању услова (или доставити услове), како би се сагледали радови пре завршетка предмера радова и били обухваћени укупном ценом.

Геореференцирана геодетска основа са котама, која ће се користити приликом изградње и експлоатације канализационе мреже треба да буде у размери $P=1:500$, и она ће служити као подлога за пројектовање. Такође и податке о подземним инсталацијама из КАТ-КОМ-а треба пренети на подлогу за пројектовање.

4.3. Технички и предпројектни услови

Тачан положај планираних инсталација канализације дат је у графичком прилогу Урбанистичких услова број 109265/14 од 26. 06. 2014. године издатих од стране ЈП „Урбанизам“ Нови Сад.

Остали детаљи за пројектовање биће дефинисани предпројектним условима које издаје ЈКП „Водовод и канализација“, а које пројектант исходује пре почетка израде пројекта. Други услови за пројектовање ће бити дефинисани предпројектним условима надлежних предузећа и установа, које пројектант исходије пре почетка пројектовања. Такође, пројектна документација мора бити усклађена са свим условима и правилима садржаним у локацијској дозволи.

Измене које пројектант у току пројектовања буде хтео да уради морају бити договорене са Инвеститором, односно, усклађене са даваоцем услова.

Главни пројекат је потребно урадити у складу са:

- изводом из Копије плана водова
- Урбанистичким условима број 109265/14 од 26. 06. 2014. године од стране ЈП „Урбанизам“ Нови Сад
- претходним условима ЈП „Водовод и канализација“ Нови Сад
- претходним условима „Електровојвовидна“ Нови Сад
- претходним условима „Телеком Србија“ А.Д. Нови Сад
- претходним условима ЈКП „Информатика“ Нови Сад
- претходним условима ДП „Нови Сад - гас“ Нови Сад
- претходним условима ЈКП "Пут" Нови Сад

Подлоге за израду Главног пројекта које обезбеђује Инвеститор (којима је условљен почетак израде пројекта) су урбанистички услови, копија плана и КАТ-КОМ (на паусу и у електронској форми). Остале подлоге (уз сагласност Инвеститора), предпројектне услове за пројектовање и потребне сагласности на Главни пројекат, обезбеђује Пројектант, и садржани су у понуђеном року израде пројекта.

5. САДРЖАЈ ГЛАВНОГ ПРОЈЕКТА

На основу напред наведених података и услова из овог пројектног задатка, урадити **Главни пројекат секундарне канализације у улици Војводе Путника у Сремској Каменици**, који треба да садржи следеће прилоге:

5.1. Општи део:

- Подаци о називу и адреси Инвеститора пројектованог објекта
- Извод из судског регистра о предузећу, односно, правном лицу које је израдило пројекат
- Решење Министарства грађевина о испуњености услова за израду пројектне документације
- Овлашћења за пројектовање за лица која учествују у изради пројекта
- Изјава одговорних пројектаната о примени важећих прописа, стандарда и техничких норматива
- Изјава одговорног пројектанта о међусобној усаглашености пројектата
- Услове за изградњу

5.2. Текстуална документација:

- Потврду о извршеној техничкој контроли техничке документације (на корицама са печатом овлашћеног ревидента). Техничка контрола треба да буде урађена у складу са Законом о планирању и изградњи објеката („Службени гласник РС“, бр. 72/2009, 81/2009 и 24/2011)
- Пројектни задатак
- Урбанистички услови за локацијску дозволу
- Услове и сагласности одговарајућих комуналних, јавних предузећа и других институција
- Технички извештај Главног пројекта (са освртом на претходне услове)
- Доказнице мера за предмер радова
- Предмер радова (у виду табелара као подлога за тендер)
- Предрачун радова (у виду табелара)
- *Технички услови за извођење радова* (ТУИР) са детаљним описом извођења радова, дефинисаним условима квалитета и стандардима, технологијом извођења, контролним испитивањима и начином обрачуна изведених радова - ТУИР које је усвојило ЈП Завод за изградњу града
- Прилог мера за безбедност и здравље на раду, у складу са важећом законском регулативом

5.3. Нумеричка документација:

- Координате главних тачака за обележавање објекта
- Коте главних тачака објекта
- Геореференцирана геодетска основа са kotaма, која ће се користити приликом изградње и експлоатације канализационе мреже
- Остали потребни нумерички подаци за друге објекте који се привремено уклањају и враћају у првобитно стање (коловози, ивичњаци, ограде и др.)

5.4. Графичка документација:

- Насловни лист пројекта
- Прегледна карта са општим подацима о пројекту
- Ситуациони план, Р=1:500
- Карактеристични профили са потребним детаљима Р=1:50 или 1:20 са уцртаним осталим подземним инсталацијама
- Остали потребни нумерички подаци за друге објекте који се привремено уклањају и поново изводе (коловози, ивичњаци, ограде и друго);

5.5. Пратећи пројекти:

- Пројекат геодетског обележавања

6. НАЧИН ИСПОРУКЕ ПРОЈЕКТА:

Комплетан пројекат са свим прилозима испоручити у по 8 (осам) примерака. Уз овако упакован пројекат испоручити и CD или DVD у PVC крутом паковању - кутији са одштампаном налепницом и текстом који одговара оном на корицама пројекта (и на кутији и на самом CD или DVD).

У директоријуму "пројекат" приложити текст урађен у MS Word-у и Excel-у (обавезан фонт UniChar - Arial), а цртеже у ACAD 20** - DWG формату са свим коришћеним блоковима, фонтовима, линијама, плот стиловима. Ситуација се не сме ротирати или померати из оригиналног координатног система - припремити посебан лејер за штампу где ће ситуација бити прилагођена – ротирана, одређеном формату папира.

Уз пројекте инвеститору испоручити на истом CD или DVD само у директоријуму "тендер":

- Предмер радова са позицијама као у предрачуноу, усклађен са ТУИР-ом, које је усвојило ЈП Завод за изградњу града
- Технички извештај
- Ситуациони план
- Карактеристични попречни профил рова и улице
- Детаљ (план) специјалних објеката

Пројектант је дужан да испоручи оригинале свих потребних предпројектних услова и сагласности на урађени Главни пројекат, прикупљених од стране надлежних комуналних предузећа и других институција и КАТ-КОМ, а који су потребни за исходавање грађевинске дозволе.


Нови Сад, 31. 08. 2014. године

Пројектни задатак саставио:


Александар Палошевић, дипл. инж. грађ.

Инвеститор:

ЈП «Завод За Изградњу Града» Нови Сад

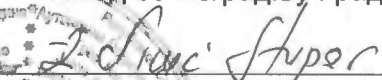
Помоћник директора за техн. послове

Зорица Нинић Ступар, дипл. инж. ел.



ЈП "УРБАНИЗАМ"

Завод за урбанизам Нови Сад
Булевар цара Лазара 3/III
21 000 Нови Сад

Број: 109 265 / 2014

Градска управа: -

Нови Сад, 26.6.2014

На основу члана 54 Закона о планирању и изградњи ("Службени гласник Републике Србије", број 72/2009, 81/2009 - исправке, 64/2010, 24/2011, 121/2012, 42/2013, 50/2013 и 98/2013 - УС) и на основу:

ПЛАН ГЕНЕРАЛНЕ РЕГУЛАЦИЈЕ СРЕМСКЕ КАМЕНИЦЕ СА ОКРУЖЕЊЕМ, ("Службени лист Града Новог Сада", број 32/2013); РЕГУЛАЦИОНИ ПЛАН НОВОГ ЦЕНТРА У СРЕМСКОЈ КАМЕНИЦИ, ("Службени лист Града Новог Сада", број 13/2002 и 17/2003).

издају се

УРБАНИСТИЧКИ УСЛОВИ ЗА ЛОКАЦИЈСКУ ДОЗВОЛУ

ЗА ИЗГРАДЊУ СЕКУНДАРНЕ КАНАЛИЗАЦИЈЕ У УЛИЦИ ВОЈВОДЕ
ПУТНИКА У СРЕМСКОЈ КАМЕНИЦИ

Услови се издају
на захтев

ЈП "Завод за изградњу града"

из Новог Сада

улица и број Стевана Брановачког 3

молба, број 03-7792 од 19.06.2014

Особа за контакт

Карактеристике простора и услови који се морају поштовати приликом израде инвестиционо-техничке документације:

1. Карактер објекта: сталан
 привремен

2. Положај објекта је дефинисан у односу на:

осовинску мрежу грађевинску линију
 регулациону линију друге објекте

3. Објекат се налази на следећим парцелама:

5781/1
КО СРЕМСКА КАМЕНИЦА

4. Нивелета објекта

кота постојећег терена:

од 135 до 139 м н.в.

кота планираног терена:

надслој (дубина рова):

минимум 1,2 м изнад горње ивице
цеви

5. Прикључак:

на постојећу канализациону мрежу у улици Војводе Путника, као у графичком прилогу.

6. Посебни услови:

-услове укрштања или проласка у зони других инсталација, на траси водовода прибавити од надлежних носиоца система који њима управљају.

7. Напомене:

Локацијску дозволу издаје орган градске управе надлежан за послове урбанизма.

Пре издавања грађевинске дозволе орган градске управе надлежан за послове урбанизма прибавља мишљење на главни пројекат који је приложен уз захтев за издавање грађевинске дозволе.

Ове услове може мењати ЈП "Урбанизам" Завод за урбанизам, на захтев странке путем органа управе надлежног за послове урбанизма.

Ови услови важе док је на снази план на основу кога су издати.

Обрадили:

О. Толмач, дипл. инж. грађ.

С. Килибарда, дипл. правник

Т. Летић, геом.

Достављено:


1. подносиоцу захтева
2. архиви

Помоћник директора за инфраструктуру
Миодраг ЈОВКОВИЋ, дипл. инж. грађ.

В.Д. Директора
Душан МИЛАДИНОВИЋ, дипл. инж. арх.

КООРДИНАТЕ ОСОВИНСКИХ ТАЧАКА КАНАЛИЗАЦИЈЕ

Број	Y	X
1	7410169.62	5009797.63
2	7410176.14	5009785.82
3	7410263.49	5009834.06
4	7410288.00	5009847.59

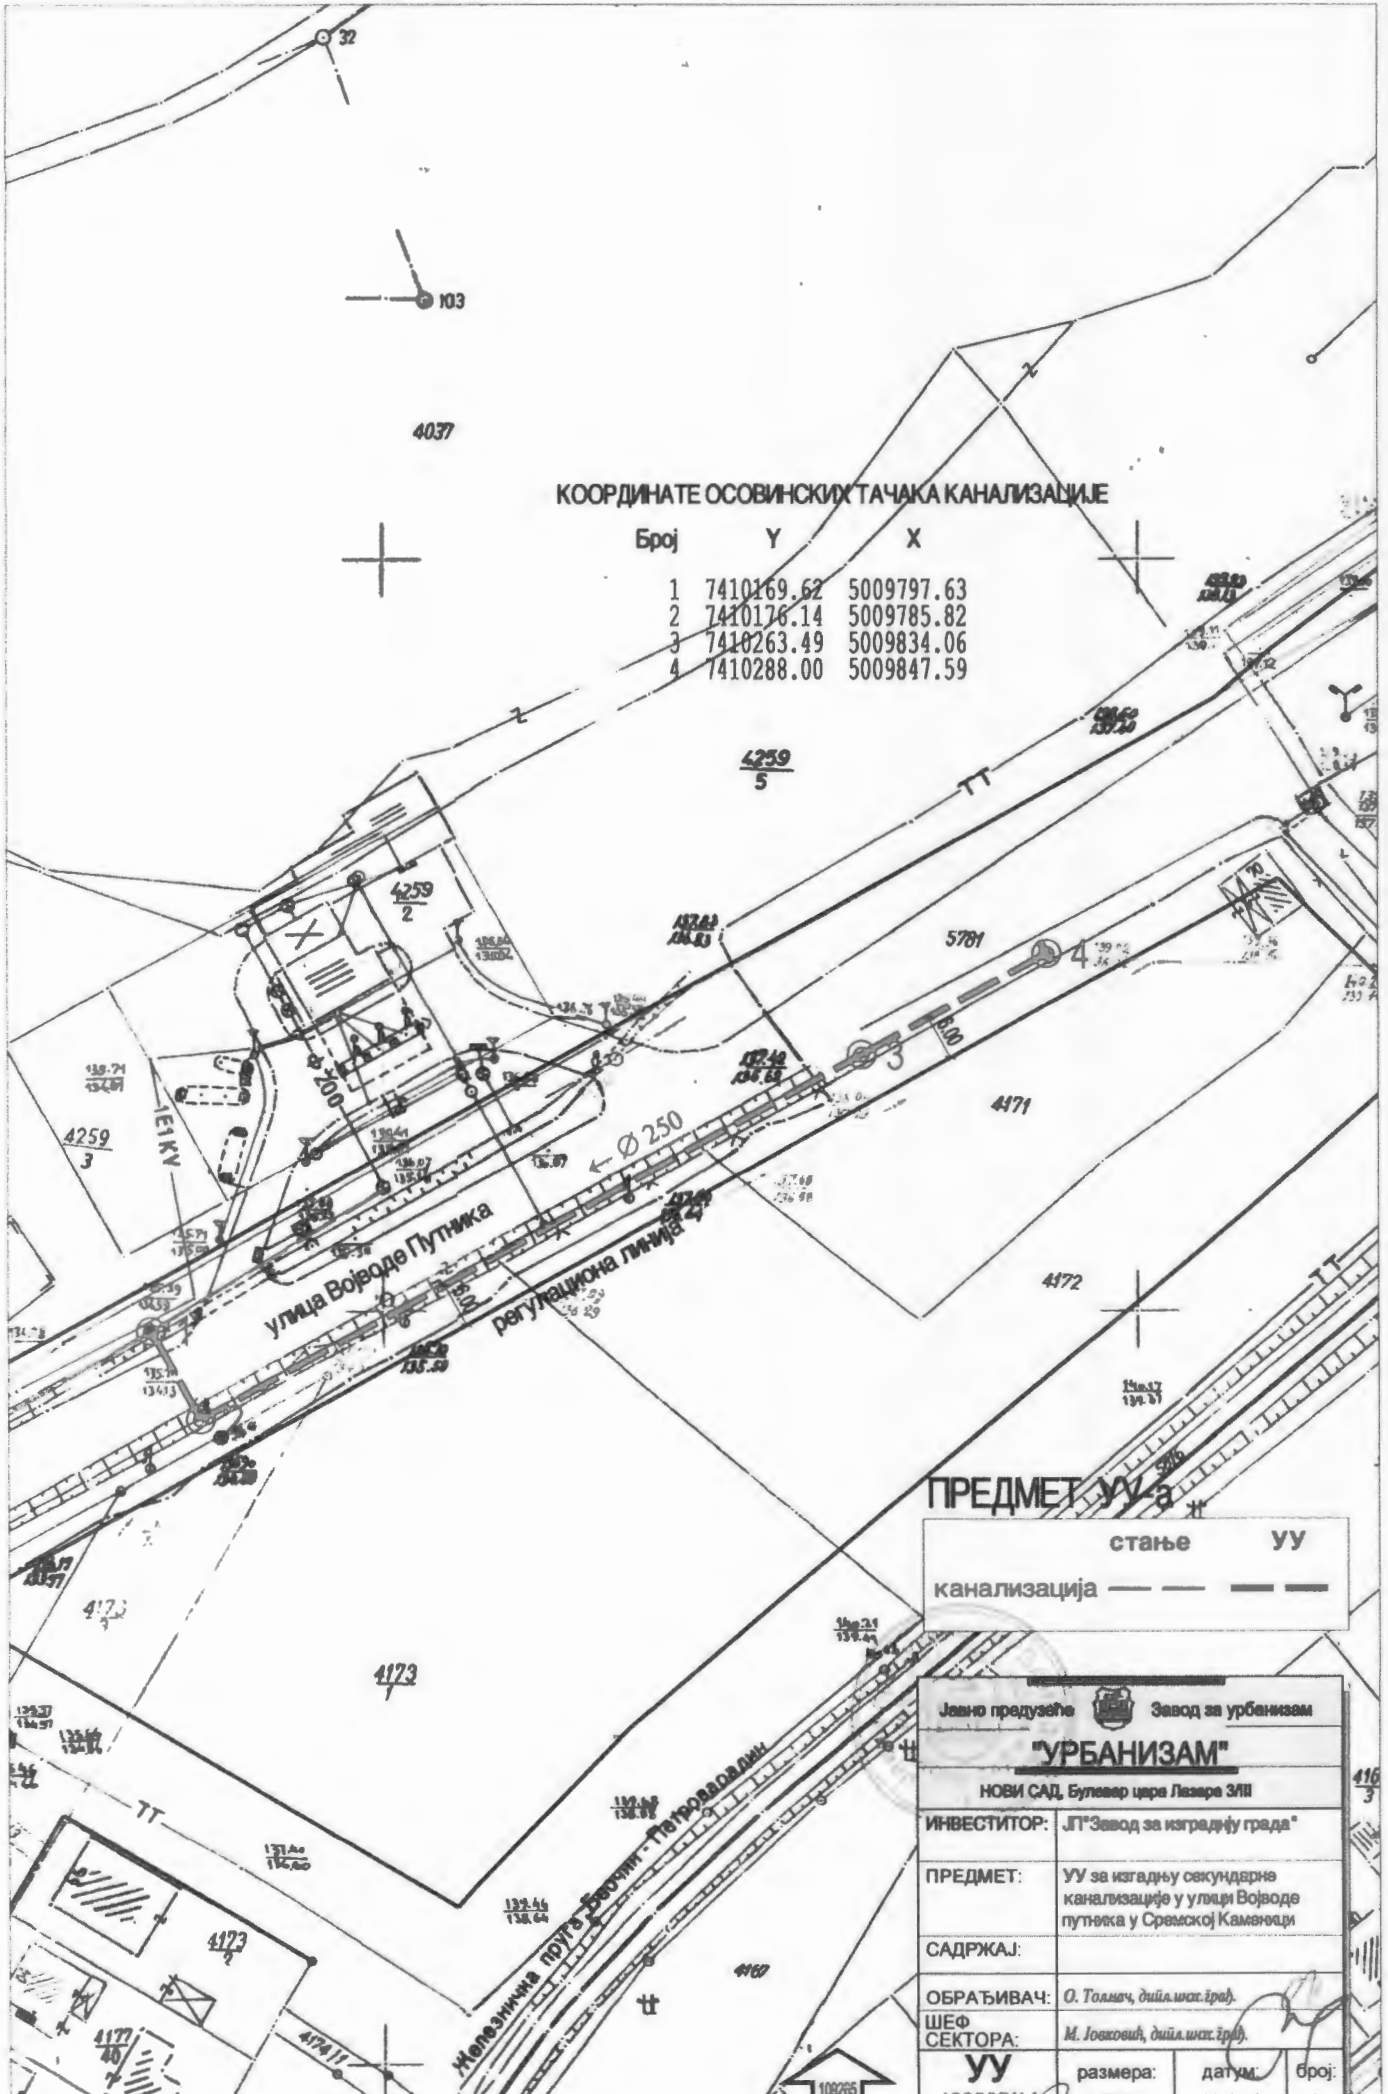

ПРЕДМЕТ УУ

стање	уу
канализација	— — — — —

Јавно предузеће  Завод за урбанизам	
"УРБАНИЗАМ"	
НОВИ САД, Булевар црне Лазаре 3/III	
ИНВЕСТИТОР:	"ЈП Завод за изградњу града"
ПРЕДМЕТ:	УУ за изградњу секундарне канализације у улици Војводе путака у Сремској Каменици
САДРЖАЈ:	
ОБРАЂИВАЧ:	О. Толмач, диј. инж. грађ.
ШЕФ СЕКТОРА:	М. Јовковић, диј. инж. грађ.
УУ	размера: датум: број: