

Редни број јавна набавке: 1.2.22

Предмет јавне набавке: **Главни пројекат пејзажно архитектонског уређења око објекта Предшколске установе "Радосно детињство" у Радничкој 20 у Новом Саду**

**ОДГОВОР НА ПИТАЊЕ ПОНУЂАЧА**


**19.06.2014.**

**Питање 1:**

"На основу ситуације из тендерске документације, није јасно за које површине се тражи пејзажно уређење. Бројеви парцела нису јасно видљиви, улаз у објекат, као и површина око паркинга.

Молимо вас да нам доставите ситуацију са јасније дефинисаним површинама и уцртаном границом обухвата."

**Одговор 1:**

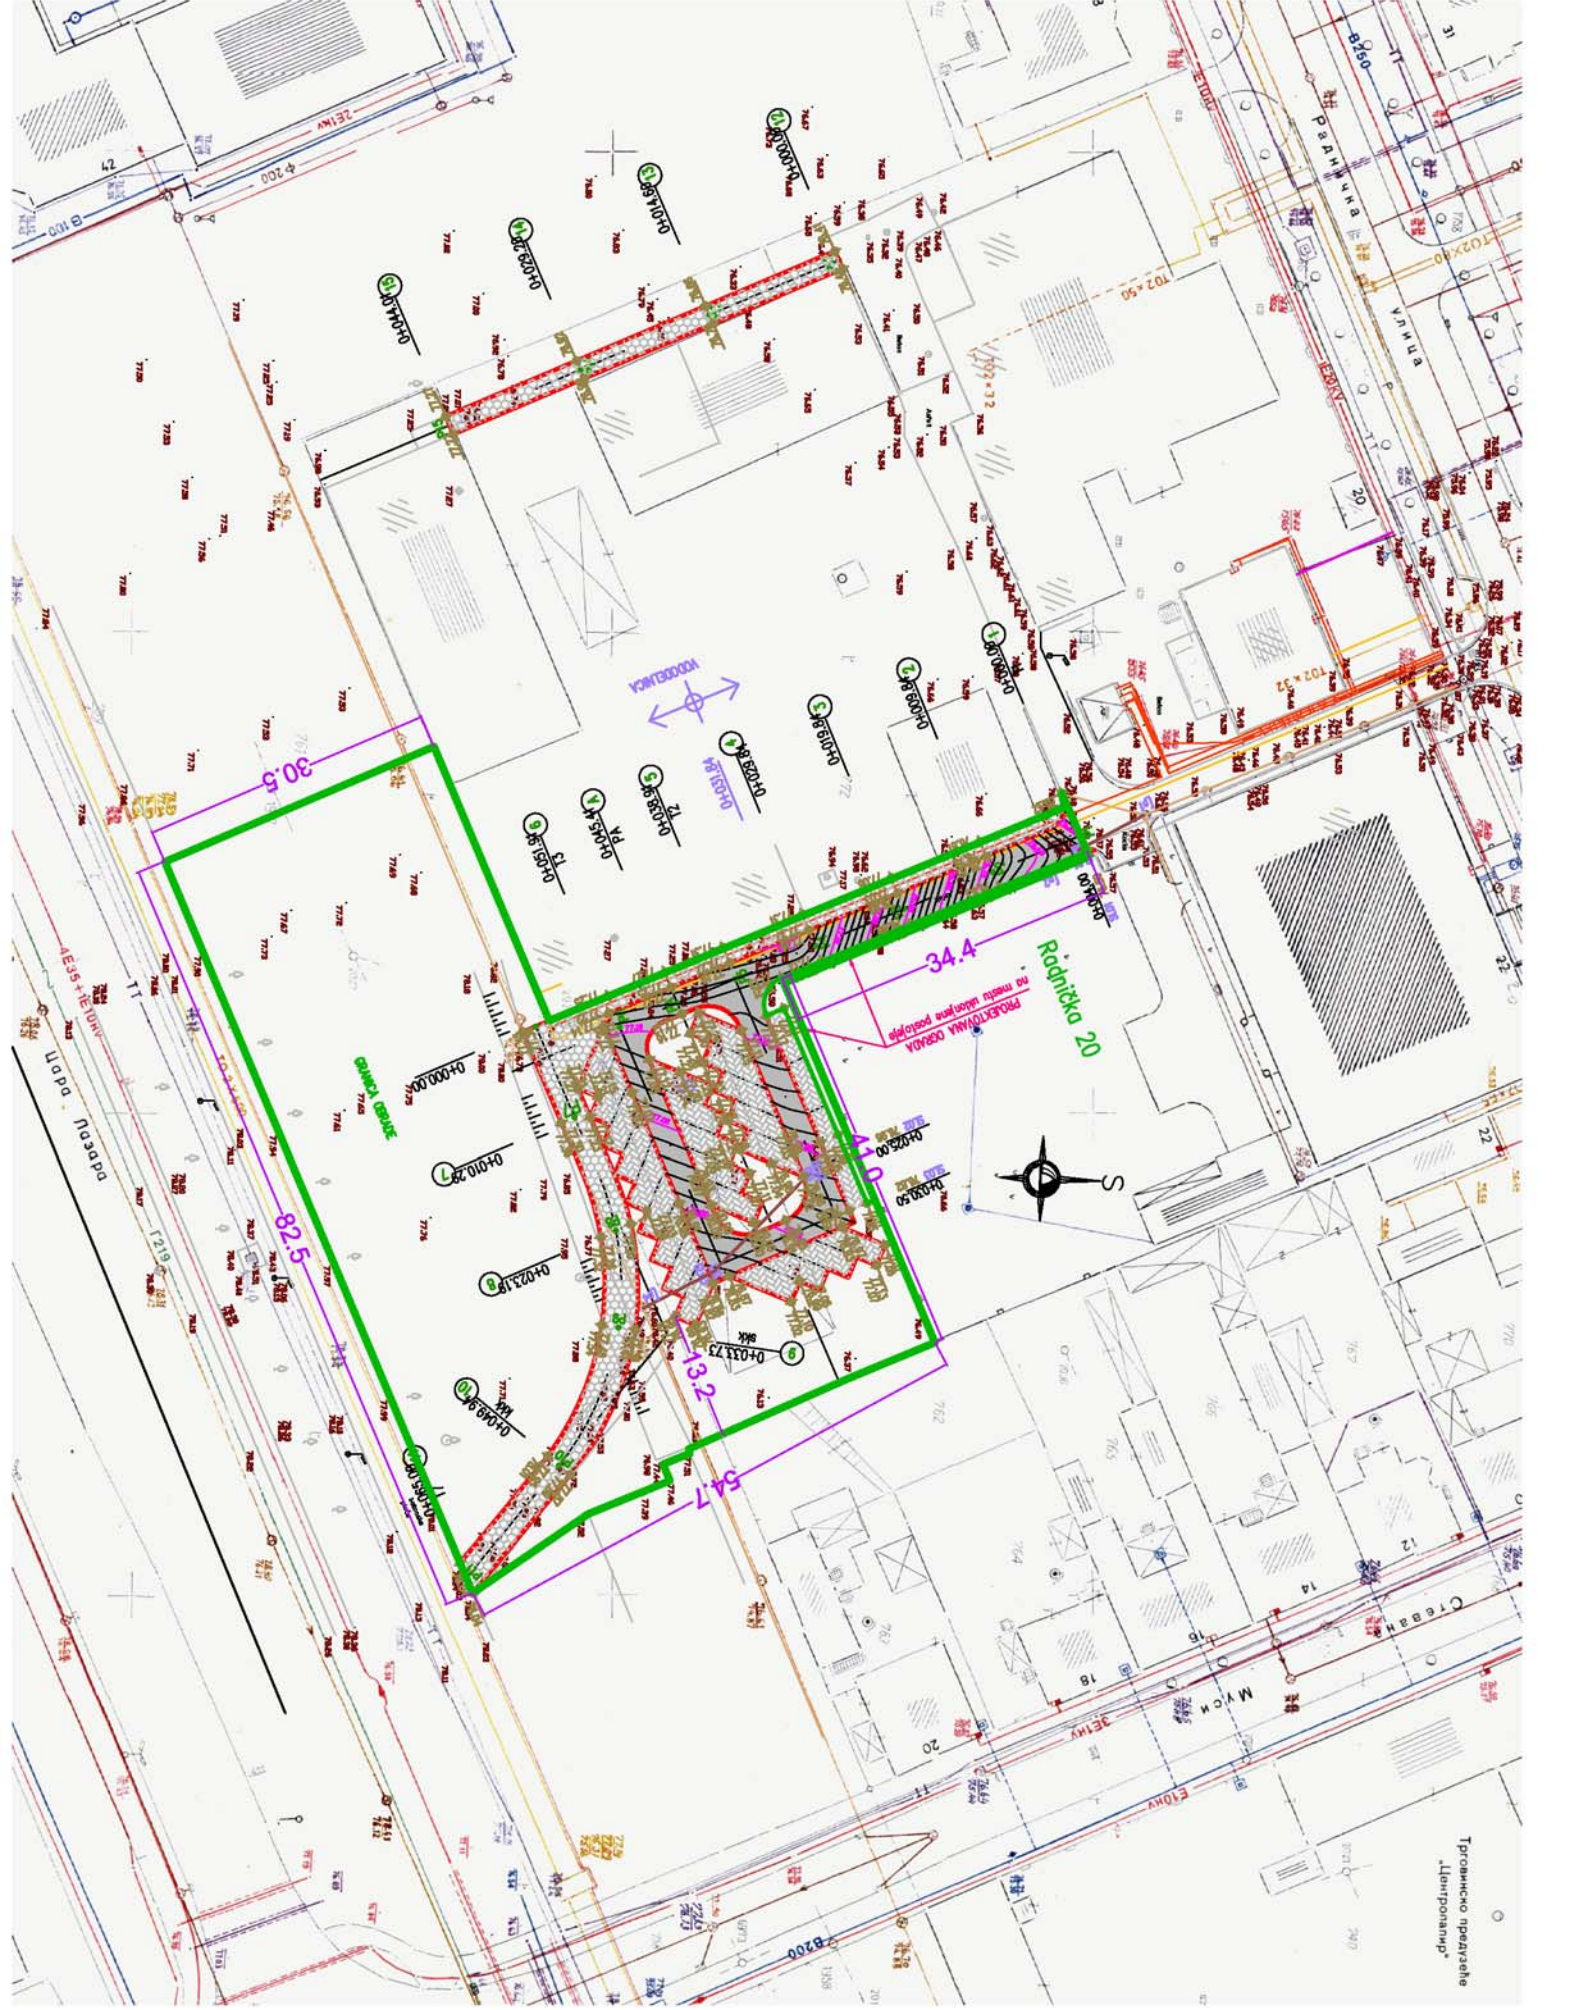

Трговинско предприятие  
'Центроларм'.