

Редни број јавна набавке: 1.3.110.

Предмет јавне набавке: **Изградња атмосферске канализације на делу Улице браће Бошњак - колекторског правца канала V-800 у Футогу - последња деоница**

ИЗМЕНЕ И ДОПУНЕ КОНКУРСНЕ ДОКУМЕНТАЦИЈЕ

30.10.2014.

4. ДОПУЊУЈЕ СЕ конкурсна документација графичким прилозима (странице 78а, 78б и 78ц), који гласе:

POPREČNI PRESEK


b-b

1:15

III slucaj
 \wedge h = min. -1
 max. -9


II slucaj
 \triangle h = min. +1
 max. +15

I slucaj \triangle h = \pm 0.00

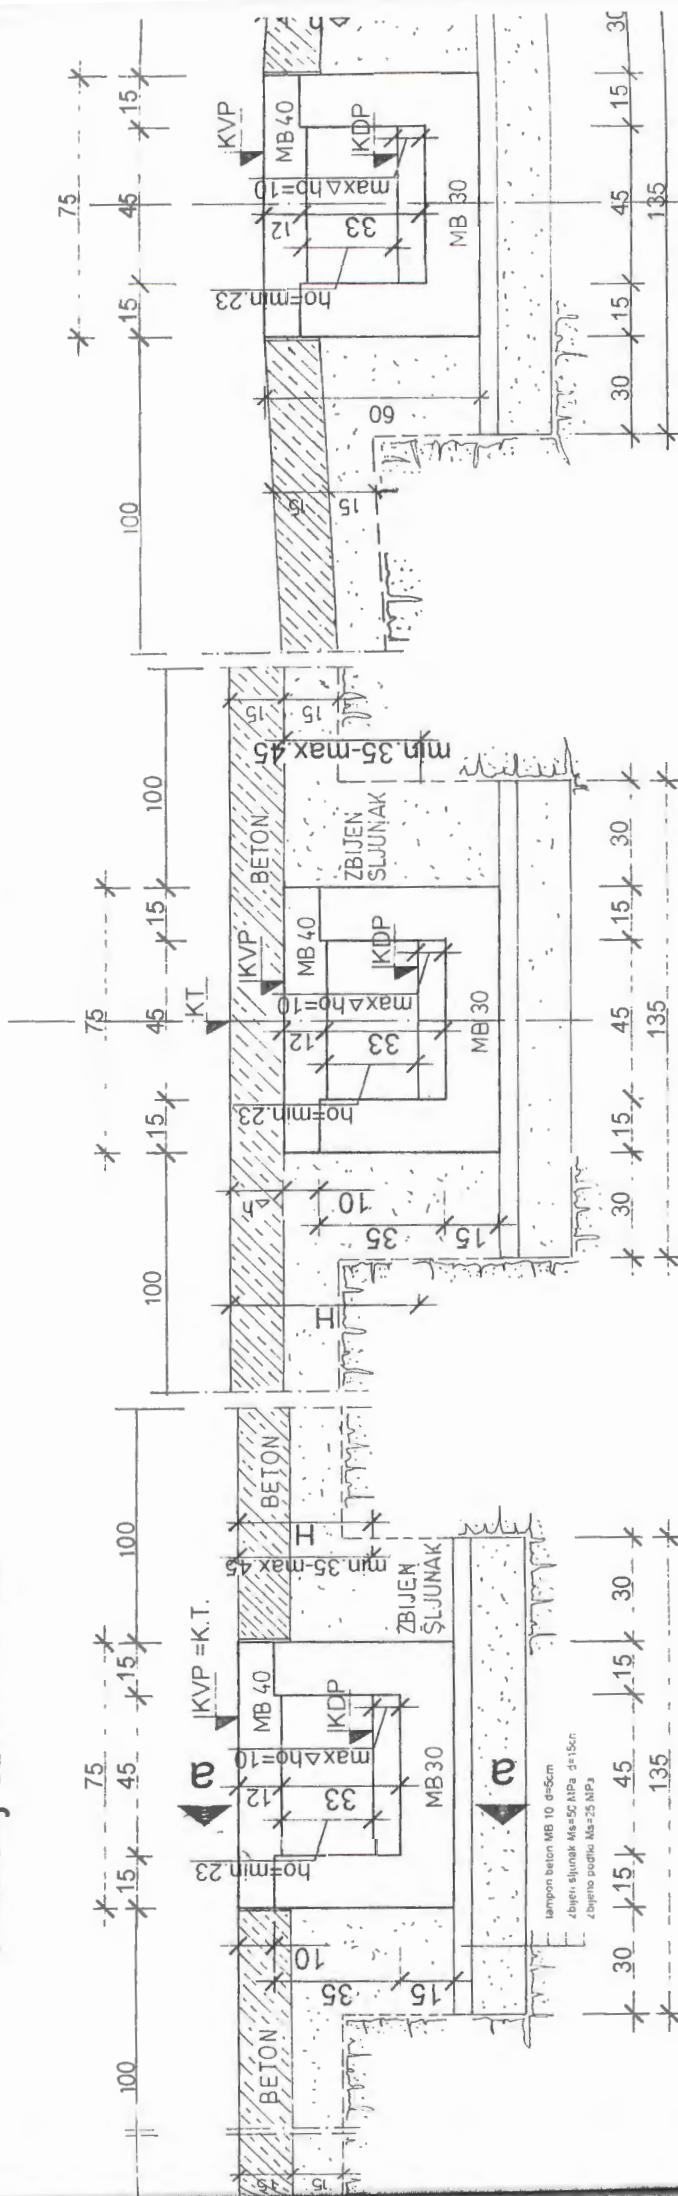

DUZINA TALPI=1.0m

(4.00m, 5.00m, 6.00m, 7.00m, 8.00m)

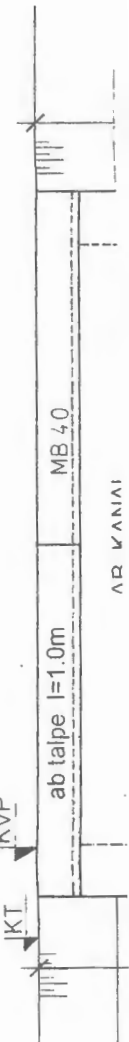

48a




7:2

64

5

44



I slučaj $\Delta h = \pm 0.00$

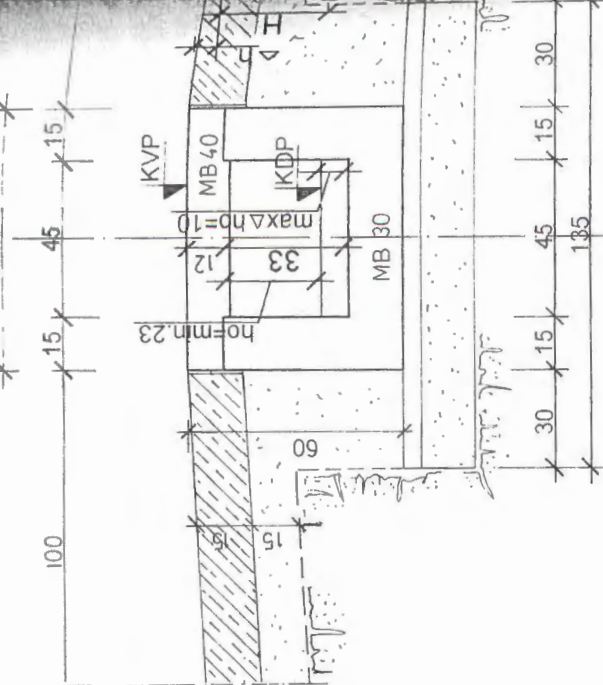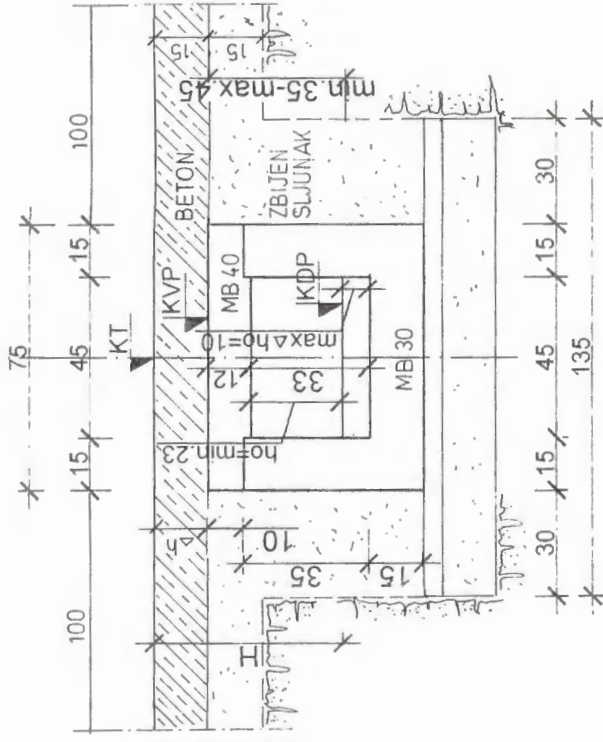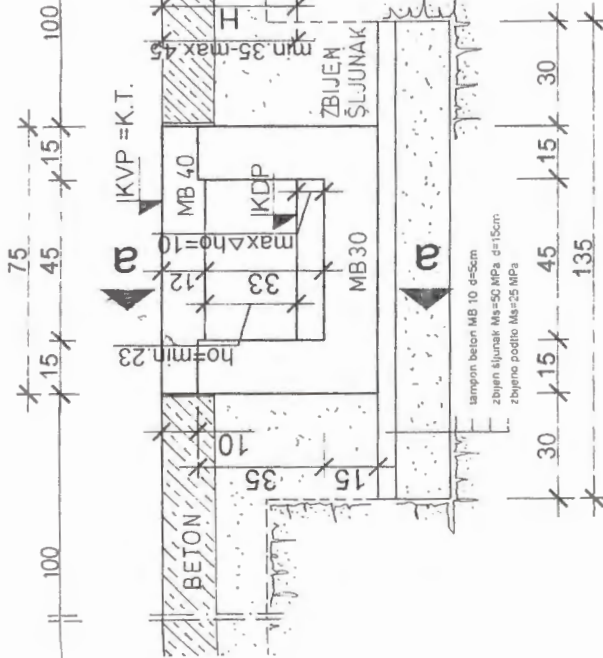

II slučaj $\Delta h = +15$

III slučaj $\Delta h = \text{min.}-1$
 $\text{max.}-9$

DUZINA TALPI=1.0m

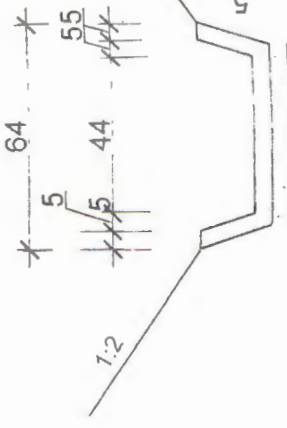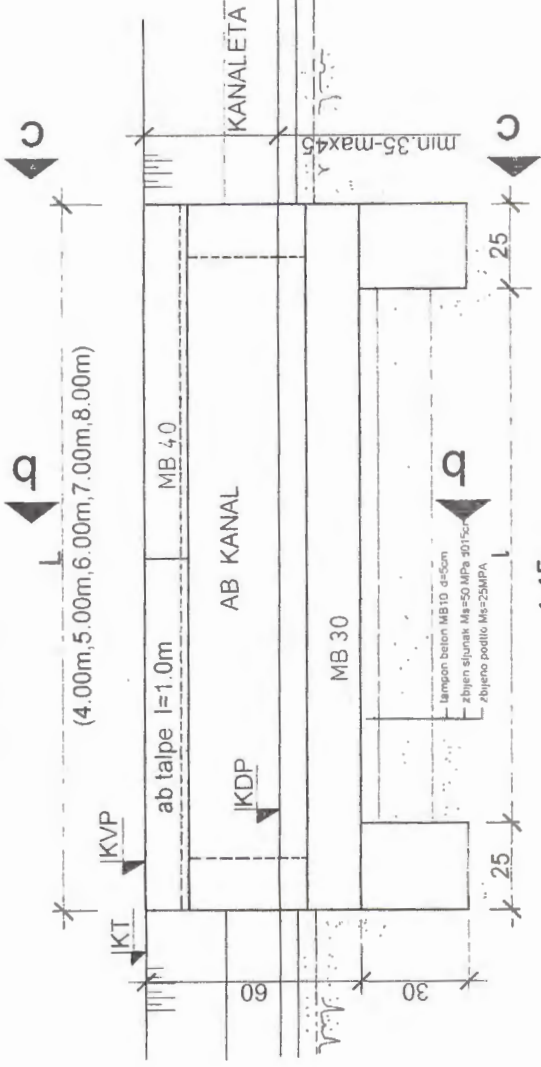

486

DETALJ KANAL

1:15


PODUZNI PRESEK

1:15

PLAN ARMATURE
MB30; MB40; RA400/500 -2

Γ 1:15

PODUZNI PRESEK

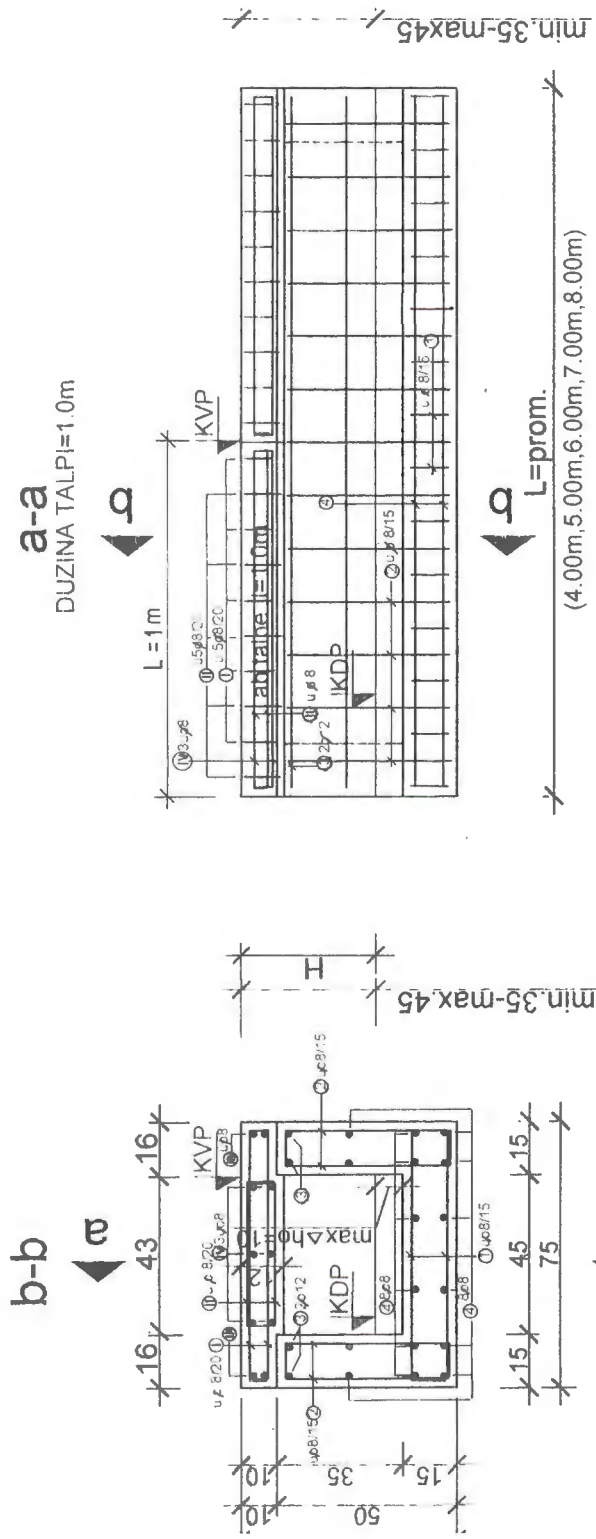

PLANI IZVOD ARI
KUCNIH PRILAZI,
UL. BRACE BOSNJA
R=1:15

SPECIFIKACIJA ARMATURE

AB.TALPE MB40 RA 400/500-2

| POS | OBLIK | l | n | l _{kn} |
|-----|-------|-------------------|-------|-----------------|
| | | mm | kom | m |
| I | | 155 | 5 | 7.75 |
| II | | 97 | 5 | 4.85 |
| III | | 205 | 2 | 4.10 |
| IV | | 211 | 3 | 5.33 |
| | | l _{ynm} | 23.03 | |
| | | g _{kg/m} | 0.405 | |
| | | G _{kgp} | 9.33 | |

AB KANAL MB30 RA400/500-2

| POS | OBLIK | l | n | l _{kn} | l _{bn} |
|-----|-------|-------------------|-------|-----------------|-----------------|
| | | mm | kom | m | m |
| 1 | | 170 | 8 | 13.60 | |
| 2 | | 120 | 16 | 19.20 | |
| 3 | | 100 | 4 | 4.00 | |
| 4 | | 100 | 16 | 16.0 | |
| | | l _{ynm} | 48.80 | | 4.0 |
| | | g _{kg/m} | 0.405 | | 0.911 |
| | | G _{kgp} | 19.75 | | 3.54 |
| | | ukupno | 23.43 | | |

48c

URBISPROJEKCIJA
IZ OBLASTI GRAĐEVINARSTVA
Jugoslavije, Novi Sad, Bulevar cara L. 10.

TD 35/2002
datum septembar/2002

Investitor:
ZAVOD ZA IZGRADNJU GRADA NOVI SAD

Projektat:
glavi pri
KUCNI PRILAZ

Objekat: mesto gr
KUCNI PRILAZ

gl.odg. projektant D.VUCINIC dipl.inz.gradj
odg. projektant M.Radojčić dipl.inz.gradj
projektant

seradnik B.Milić gradj.veh.

PLAN I I
KUC.

CRTEZ

Šef odjeljenja M.Radojčić dipl.inz.gradj
Člani Odbora: M.Radojčić dipl.inz.gradj, B.Milić gradj.veh., M.Radojčić dipl.inz.gradj