

Редни број јавне набавке: 1.3.31.

Предмет јавне набавке: **Изградња спортске оgrade у градској четврти Сајлово на парцели бр. 9118 КО Нови Сад IV**

II ИЗМЕНА КОНКУРСНЕ ДОКУМЕНТАЦИЈЕ

31.10.2014.

1. МЕЊА СЕ страна 34/36 предмера радова и гласи:

ПРЕДРАЧУН РАДОВА

За изградњу спортске оградe
у градској четврти Сајлово на парцели бр. 9118 К.О. Нови Сад IV

број поз.	опис радова	јединица мере	количина радова	јединична цена	износ динара
1. ПРИПРЕМНИ РАДОВИ					
1.01.	ИСКОЛЧАВАЊЕ И ОБЕЛЕЖАВАЊЕ ОБЈЕКТА	m ¹	137,03		
1.02.	ИЗРАДА ПРОЈЕКТА ИЗВЕДЕНОГ СТАЊА	ком.	1		
				УКУПНО 1:	
2. ЗЕМЉАНИ РАДОВИ					
2.01.	ИСКОП ЈАМЕ ЗА БЕТОНСКИ ТЕМЕЉ ДИМЕНЗИЈА 0,80x1,00x1,10 m. Обрачун по м ³ .	m ³	34,32		
2.02.	ИСКОП ЈАМЕ ЗА БЕТОНСКИ ТЕМЕЉ ДИМЕНЗИЈА 0,60x0,60x0,90 m. Обрачун по м ³ .	m ³	5,51		
2.03.	РАЗАСТИРАЊЕ ЗЕМЉАНОГ МАТЕРИЈАЛА НА ДЕПОНИЈИ	m ³	39,83		
2.04.	ТРАНСПОРТ ЗЕМЉАНОГ МАТЕРИЈАЛА	m ³	39,83		
				УКУПНО 2:	
3. ОСТАЛИ РАДОВИ					
3.01.	ИЗРАДА НА ЛИЦУ МЕСТА ТЕМЕЉА САМАЦА ОД НАБИЈЕНОГ БЕТОНА МБ-20 (димензија 0.8X1.0X1.0 m; на тампон слоју шљунка d=10cm) У КОЈЕ СЕ ПОСТАВЉАЈУ СТУБОВИ ОГРАДЕ ДО ДУБИНЕ ОД 0,7 m.	m ³	31,20		
3.02.	ИЗРАДА НА ЛИЦУ МЕСТА ТЕМЕЉА САМАЦА ОД НАБИЈЕНОГ БЕТОНА МБ-20 (димензија 0.6X0.6X0.8 m; на тампон слоју шљунка d=10cm) У КОЈЕ СЕ ПОСТАВЉАЈУ СТУБОВИ ОГРАДЕ ДО ДУБИНЕ ОД 0,5 m.	m ³	4,87		
3.03.	НАБАВКА, ТРАНСПОРТ И МОНТАЖА ТРАНСПАРЕНТНЕ СПОРТСКЕ ОГРАДЕ h=4,00 m, ТИПА „ЛЕГИ“ КОНСТРУКЦИЈЕ ОГРАДЕ СА РР СТУБОМ ИЛИ ОДГОВАРАЈУЋЕГ ТИПА (Жица панела 7/7/5mm). ОГРАДА ЈЕ СА ДВЕ КАПИЈЕ (ширине два метра). Сви елементи су боје RAL 6005 - мочварно зелена. Опрема мора поседовати сертификат о усаглашености са стандардима ISO 9001 : 2008, од пројектовања, преко производње, до галванизације и топлог цинковања, као и пластификације.	m ¹	92,03		
3.04.	НАБАВКА, ТРАНСПОРТ И МОНТАЖА ТРАНСПАРЕНТНЕ СПОРТСКЕ ОГРАДЕ h=2,00 m, ТИПА „ЛЕГИ“ КОНСТРУКЦИЈЕ ОГРАДЕ СА РР СТУБОМ ИЛИ ОДГОВАРАЈУЋЕГ ТИПА (Жица панела 7/7/5). Сви елементи су боје RAL 6005 - мочварно зелена. Опрема мора поседовати сертификат о усаглашености са стандардима ISO 9001 : 2008, од пројектовања, преко производње, до галванизације и топлог цинковања, као и пластификације.	m ¹	45,00		
				УКУПНО 3:	
4. НЕПРЕДВИЂЕНИ РАДОВИ (5% укупне вредности поз. 1-3)		дин.			
				УКУПНО 4:	
				СВЕГА:	

Понуђач:



2. ДОПУЊУЈЕ СЕ конкурсна документације графичким прилозима (странице 36а и 36б), који гласе:

Ситуација


9117/6

P=1:500

9117/8

рукометни терен

9118

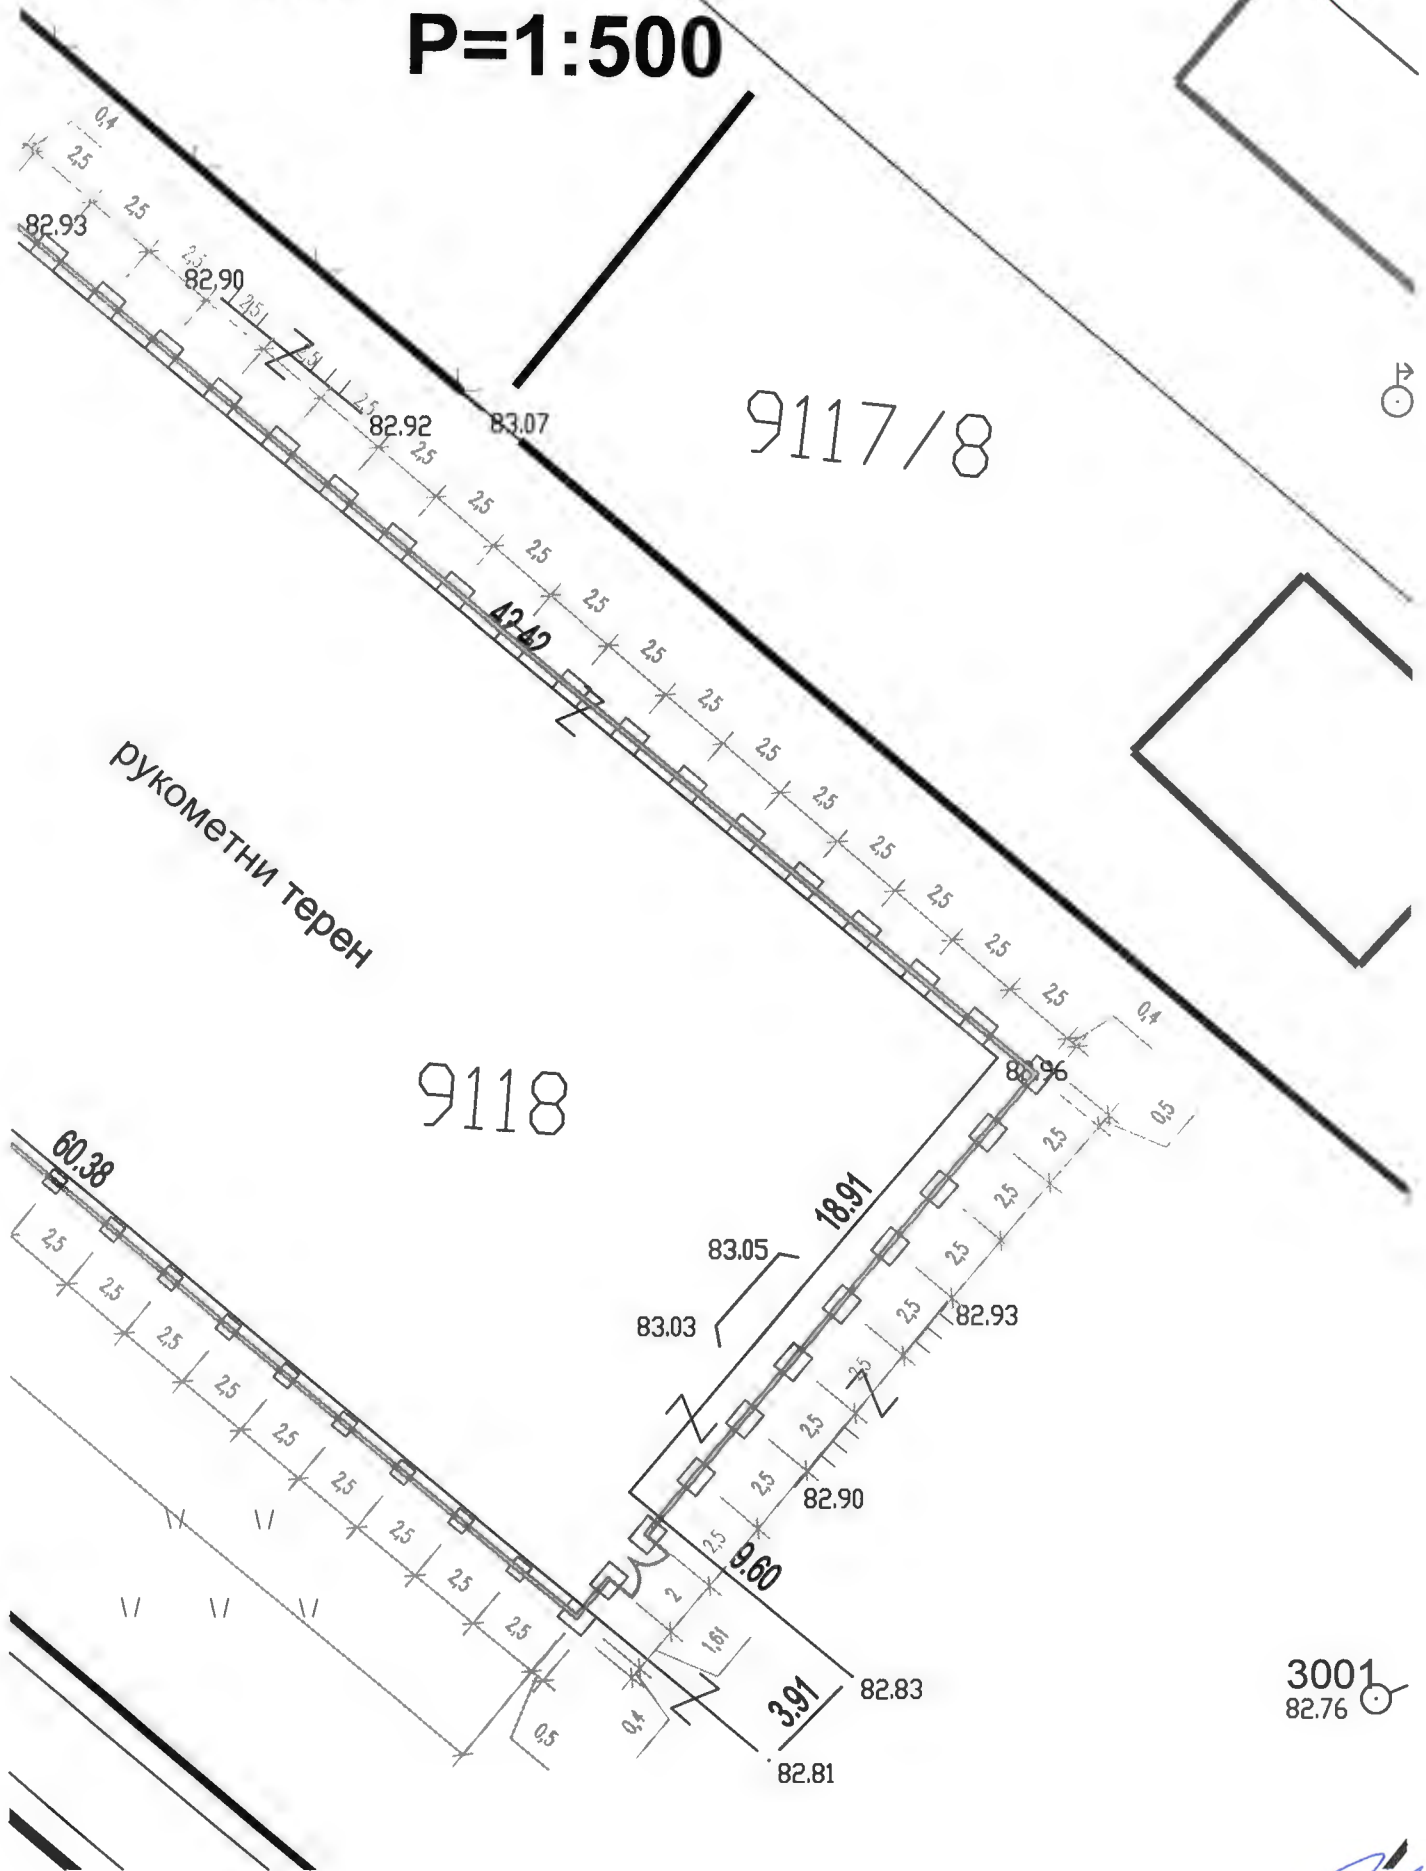

3001
82.76

[Signature]
36a/36

