

Редни број јавне набавке: **1.3.61**

Предмет јавне набавке:

Изградња пешачких стаза у Улици Петра Драпшина од Улице Доситеја Обрадовића до Улице Лазе Костића у насељу Бегеч

I ИЗМЕНЕ И ДОПУНЕ КОНКУРСНЕ ДОКУМЕНТАЦИЈЕ

18.07.2014.

У оквиру конкурсне документације за Изградњу пешачких стаза у Улици Петра Драпшина од Улице Доситеја Обрадовића до Улице Лазе Костића у насељу Бегеч

у делу " Технички опис и извод из техничке документације" ,


МЕЊА СЕ конкурсна документација

тако што се после странице 61/65 **ДОДАЈУ** странице 62/65, 63/65,64/65 и 65/65 како следи :


PREGLEDNA SITUACIJA

BEGE[^]


400 500 m

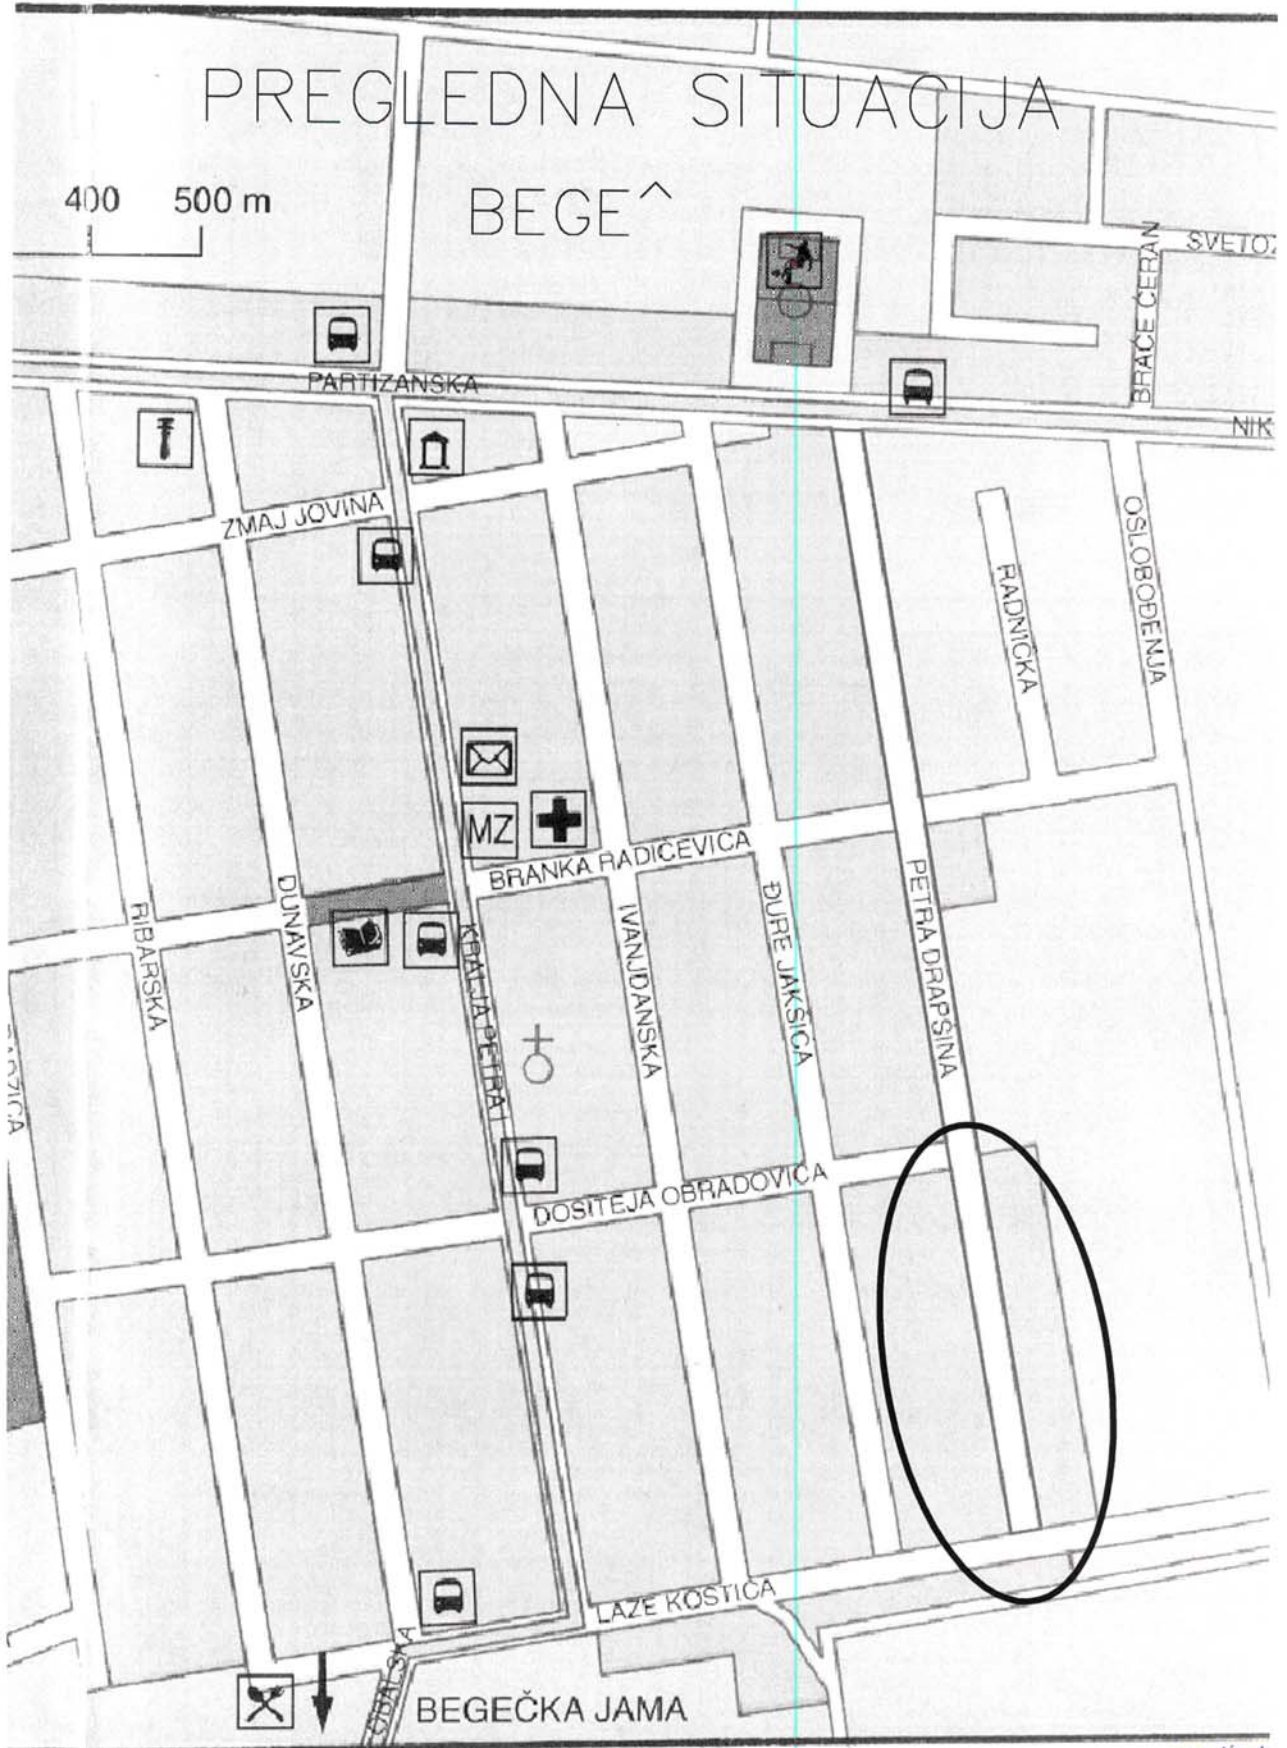

УЛ. ДОСИТЕЈА ОБРАДОВИЋА

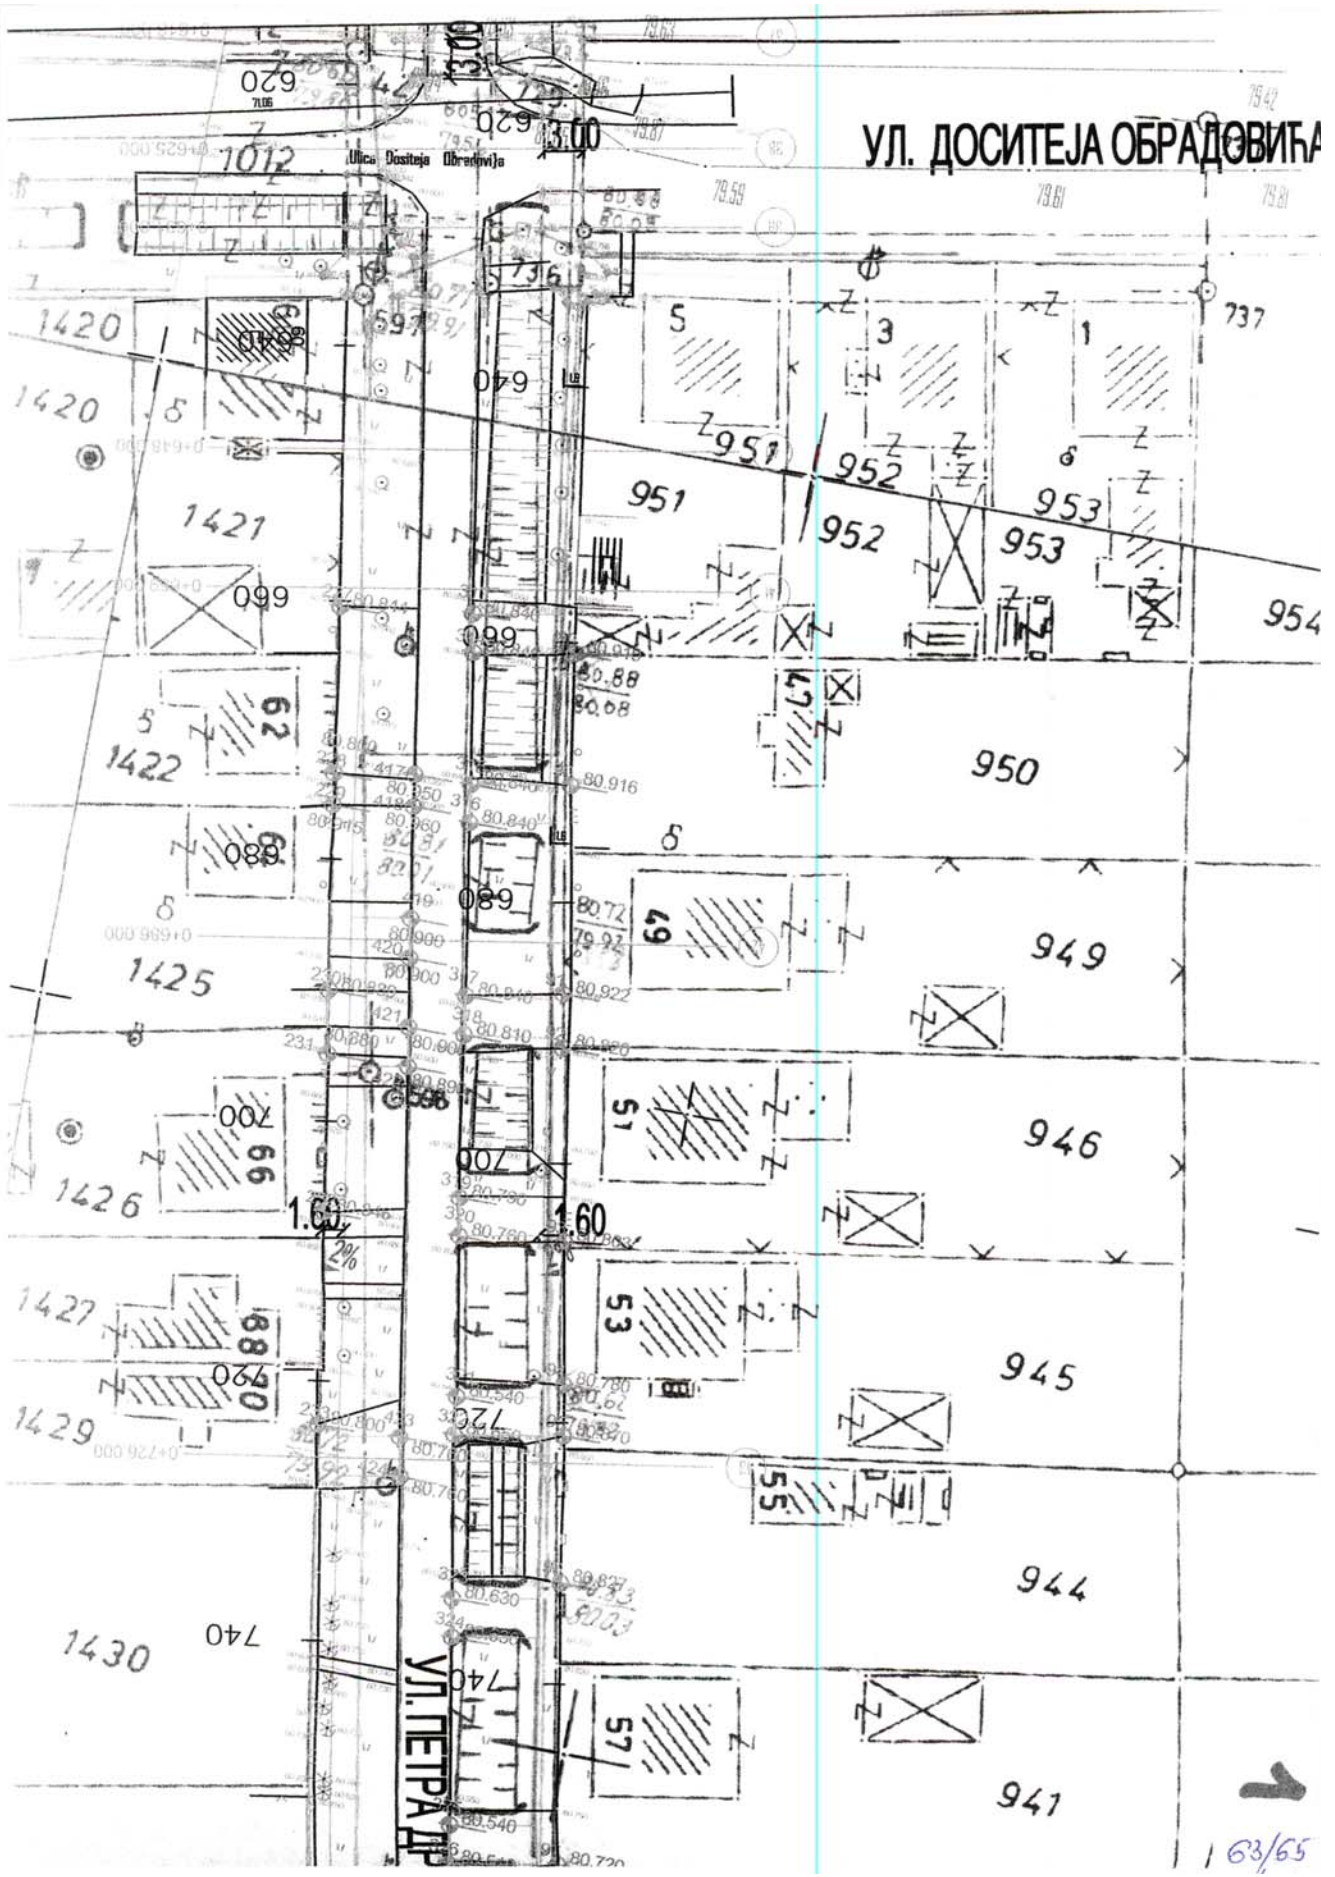

1
1 63/65

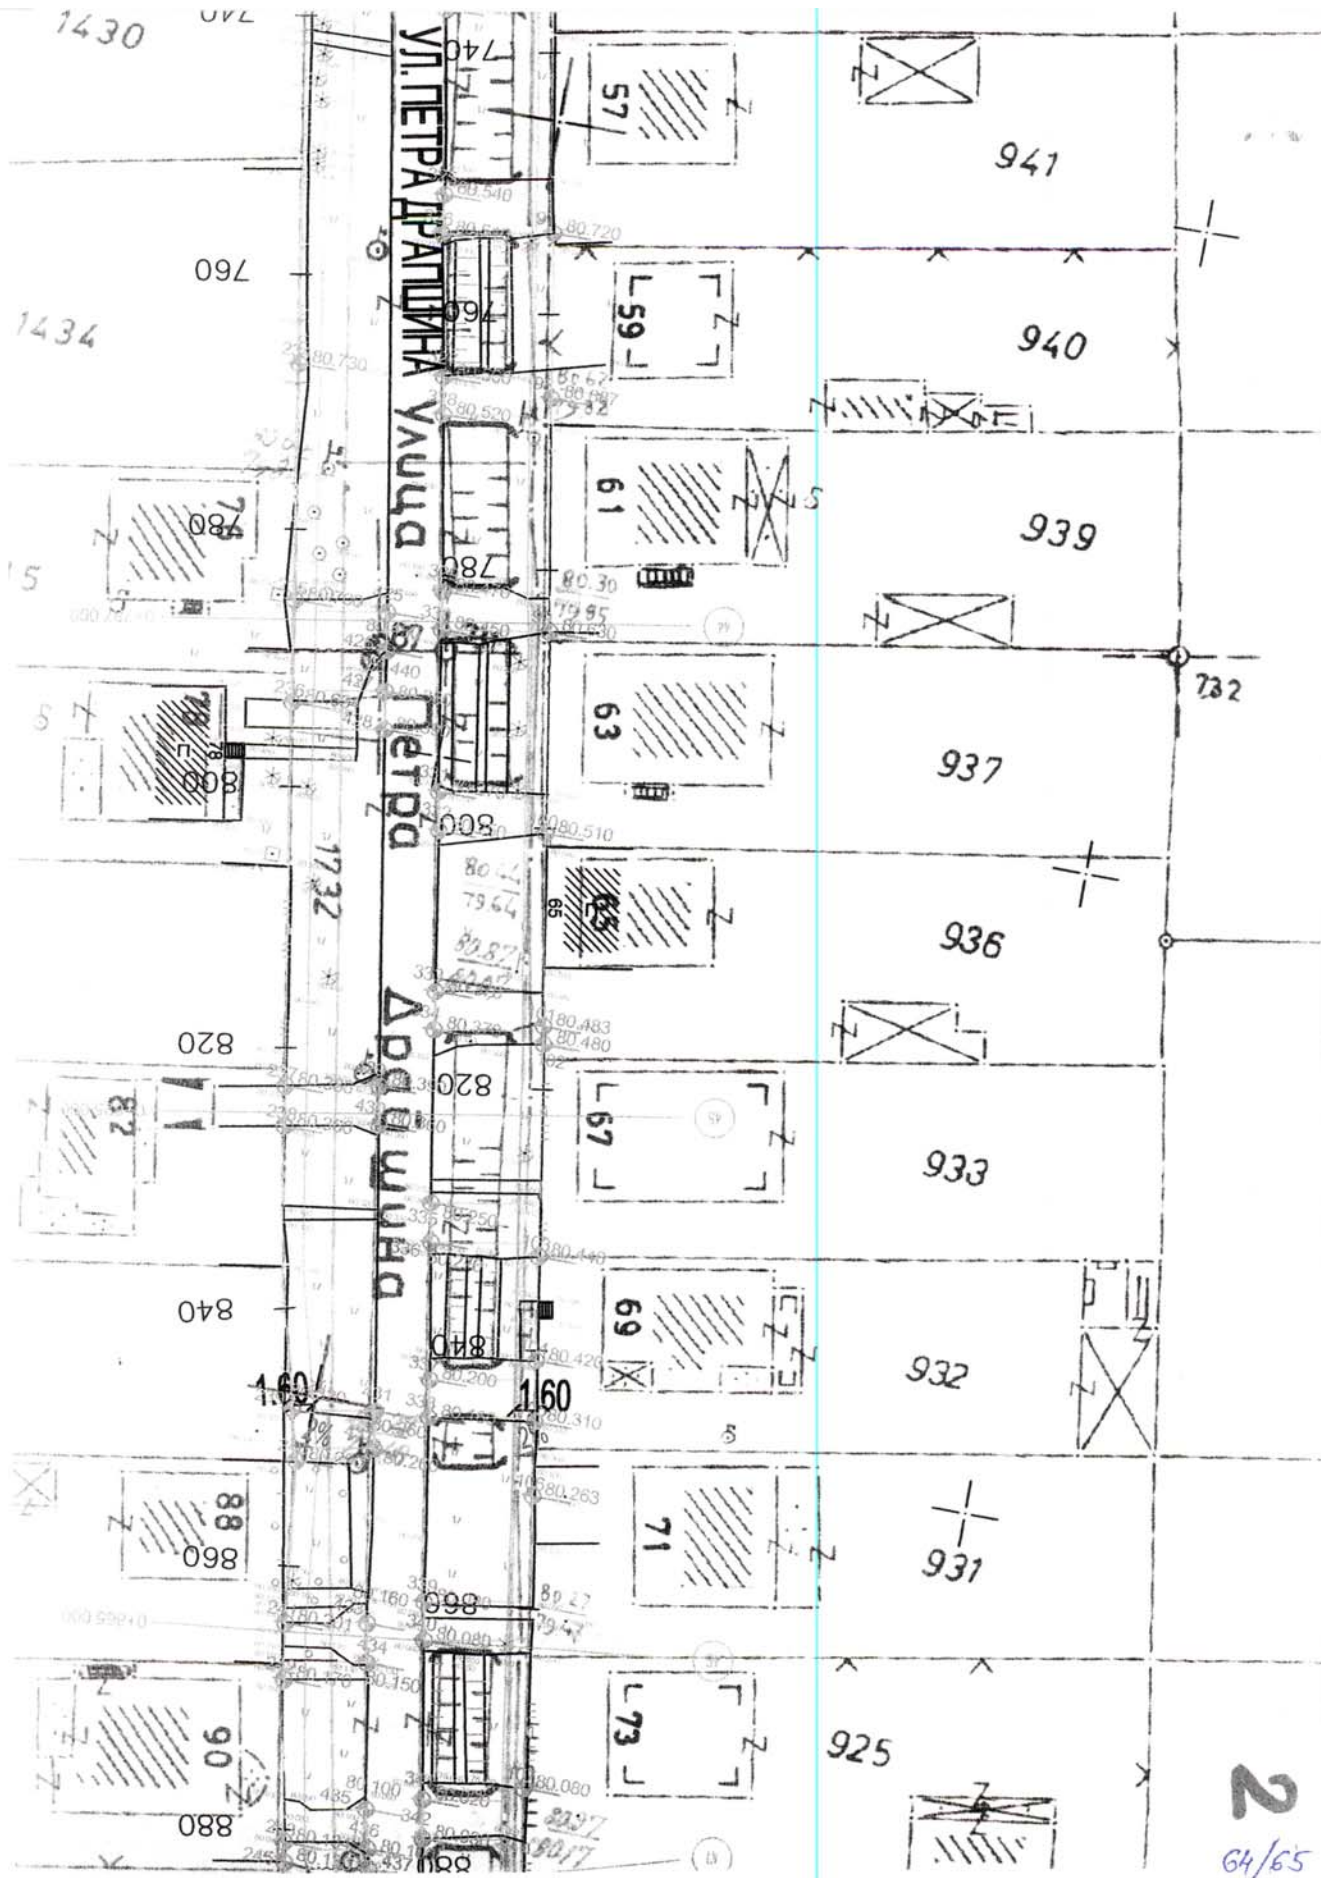

2
64/65

