

Редни број јавна набавке: 1.3.99

Предмет јавне набавке: **Изградња спортске ограде у Шангају**

ИЗМЕНЕ КОНКУРСНЕ ДОКУМЕНТАЦИЈЕ

17.10.2014.

1. У предмеру радова, у оквиру групе радова 6.ОСТАЛИ РАДОВИ на страници 34/38, ДОДАЈЕ СЕ ПОЗИЦИЈА 4 Набавка, допрема и постављање плетива од поцинковане жице, ширине 2,0 m са потребним затегама на унапред постављене бетонске стубове.

Након извршене измене, предмер радова гласи:

ПРЕДРАЧУН РАДОВА ЗА ИЗГРАДЊУ СПОРТСКЕ ОГРАДЕ У ШАНГАЈУ

РЕД. БР.	ОПИС РАДОВА	ЈЕД. МЕРЕ	КОЛИЧ. РАДОВА	ЈЕДИНИЧ. ЦЕНА	ИЗНОС ДИНАРА
	1. ПРИПРЕМНИ РАДОВИ				
1	Геодетско снимање, утврђивање и обележавање трасе ограде по граници парцеле	м1	339,75		
2	Сечење и уклањање стабала пречника 30цм	ком	3,00		
3	Вађење и уклањање пањева и корења	ком	3,00		
	СВЕГА 1.				
	2. ЗЕМЉАНИ РАДОВИ				
1	Ручни ископ земље за темеље	м3	33,09		
2	Транспорт земље на градску депонију	м3	38,05		
3	Разастирање земље на градској депонији	м3	38,05		
	СВЕГА 2.				
	3. БЕТОНСКИ РАДОВИ				
1	Ручна израда тампонског слоја од шљунка, д=10цм	м3	4,32		
2	Израда на лицу места темеља самаца од набијеног бетона МБ-20 (димензија 0.5X0.5X0.8 m) у које се постављају стубови ограде до дубине од 0,5 m.	м3	28,80		
	СВЕГА 3.				
	6. ОСТАЛИ РАДОВИ				
1	Набавка, допрема и постављање бетонских стубова 10x10x250цм	ком	128,00		
2	Набавка, допрема и постављање бетонских стубова 10x10x250цм са по два косника на угловима игралишта	ком	4,00		
3	Набавка, допрема и постављање бетонских стубова 10x10x250цм са по једним косником на месту где се поставља капија	ком	2,00		
4	Набавка, допрема и постављање плетива од поцинковане жице, ширине 2,0м са потребним затегама на унапред постављене бетонске стубове	м1	340,00		
5	Израда двокрилне металне решеткасте капије ширине 4м, од кутијастих профила на металним стубовима 10x10цм, са шаркама, алуминијумским квакама и цилиндричном бравом	ком	1,00		
	СВЕГА 6.				

РЕД. БР.	ОПИС РАДОВА	ЈЕД. МЕРЕ	КОЛИЧ. РАДОВА	ЈЕДИНИЧ. ЦЕНА	ИЗНОС ДИНАРА
	РЕКАПИТУЛАЦИЈА				
	1. ПРИПРЕМНИ РАДОВИ				
	2. ЗЕМЉАНИ РАДОВИ				
	3. БЕТОНСКИ РАДОВИ				
	6. ОСТАЛИ РАДОВИ				
	7. НЕПРЕДВИЂЕНИ РАДОВИ (1+2+3+6) 5%				
	УКУПНО				

У Новом Саду, 2014. године

ПОНУЂАЧ:


М.П. _____



2. МЕЊА СЕ шема браварије (страна 37/38 конкурсне документације) и гласи:

ŠEMA BRAVARIJE

STUBOVI ČELIČNI 100x100x4mm L=250cm. UGRADNJA UBETONIRAVANJEM U ISKOPANE RUPE.
KONSTRUKCIJA KRILA VRATA I KAPIJE OD ČELIČNIH CEVI Ø40mm i Ø25mm ZAVARENIH U SKLOP
ISPUJNA KRILA VRATA I KAPIJE UNIVERZALNO POCINKOVANO PLETIVO ŠIRINE 1.80m
PREČNIK ŽICE 2mm, VELIČINA OKNA 50x50mm

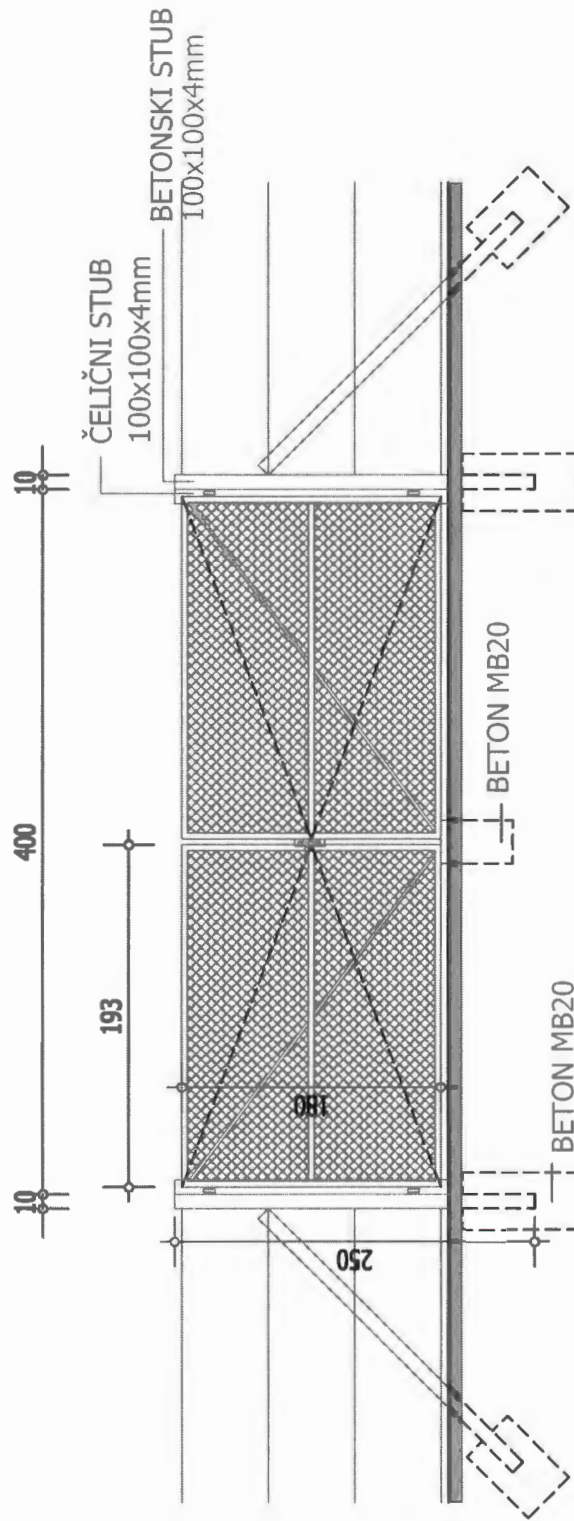

Handwritten signature

R 1:50 DETALJ DVOKRILNE KAPIJE NA ŽIČANOJ OGRADI