



ЗаводЗаИзградњуГрада

Јавно предузеће Завод за изградњу града Нови Сад

Стевана Брановачког 3
21000 Нови Сад
Република Србија

Тел 021 488 91 00
Факс: 021.488 93.42
<http://www.zigns.rs>



Број документа: 434-56
Број предмета: 205-769
Служба: 12
Креирао: ПЂ
Датум: 02.10.2015.

Редни број јавне набавке: 1.3.36

Предмет јавне набавке: **Изградња јавног осветљења паркинга јужно од предшколске установе у улици Бранимира Ћосића у Новом Саду**

I ИЗМЕНЕ КОНКУРСНЕ ДОКУМЕНТАЦИЈЕ

ДОПУЊУЈЕ СЕ конкурсна документација цртежима (странице 54а/54, 54б/54 и 54ц/54) и гласе:

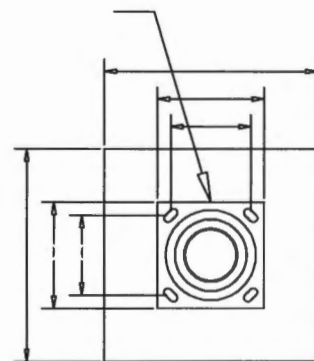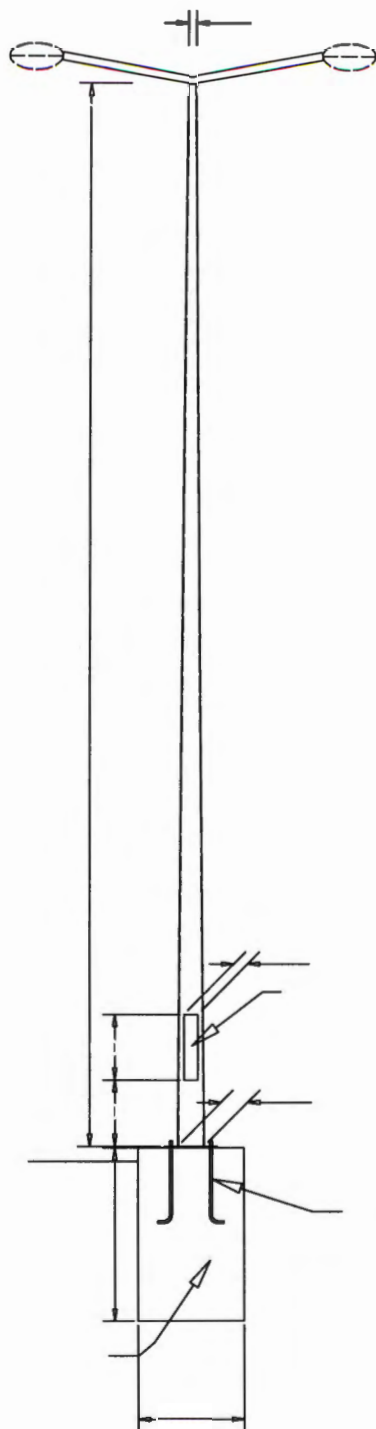



Dragan Vasić, dipl.ing.el.

JP "ZAVOD ZA IZGRADNJU GRADJA"
NOVI SAD

54a/54

JAVNO OSVETLJENJE PARKINGA
JUŽNO OD PREDŠKOLSKE USTANOVE,
U NOVOM SADU, ULICA BRANIMIRA ČOŠIĆA

GLAVNI PROJEKAT
JAVNOG OSVETLJENJA

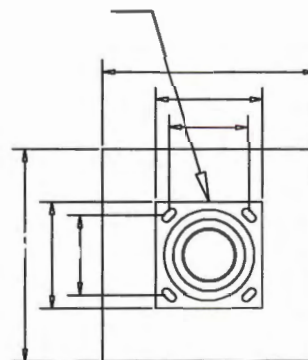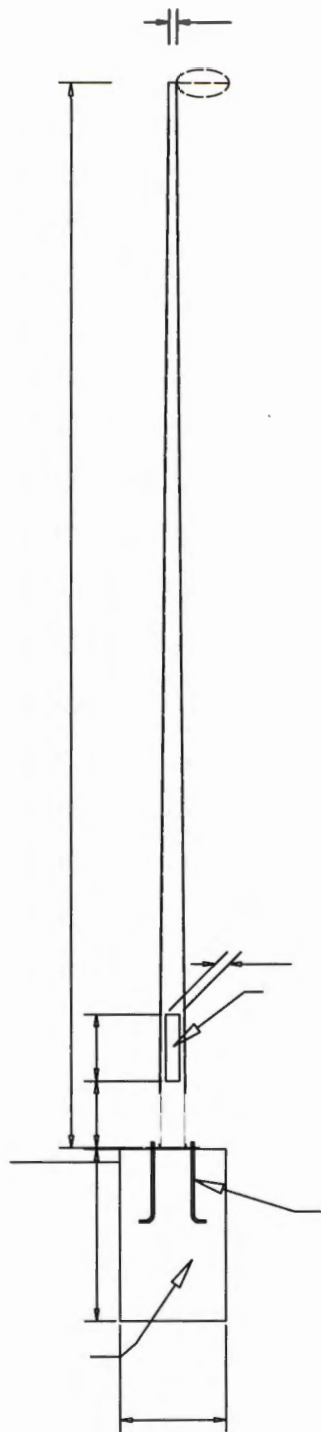

Dragan Vasić, dipl.ing.el.


JP "ZAVOD ZA IZGRADNJU GRADA"
NOVI SAD

546/54

JAVNO OSVETLJENJE PARKINGA
JUŽNO OD PREDŠKOLSKE USTANOVE,
U NOVOM SADU, ULICA BRANIMIRA ČOŠIĆA

GLAVNI PROJEKAT
JAVNOG OSVETLJENJA

STUB "OMEGA 2360" 5m

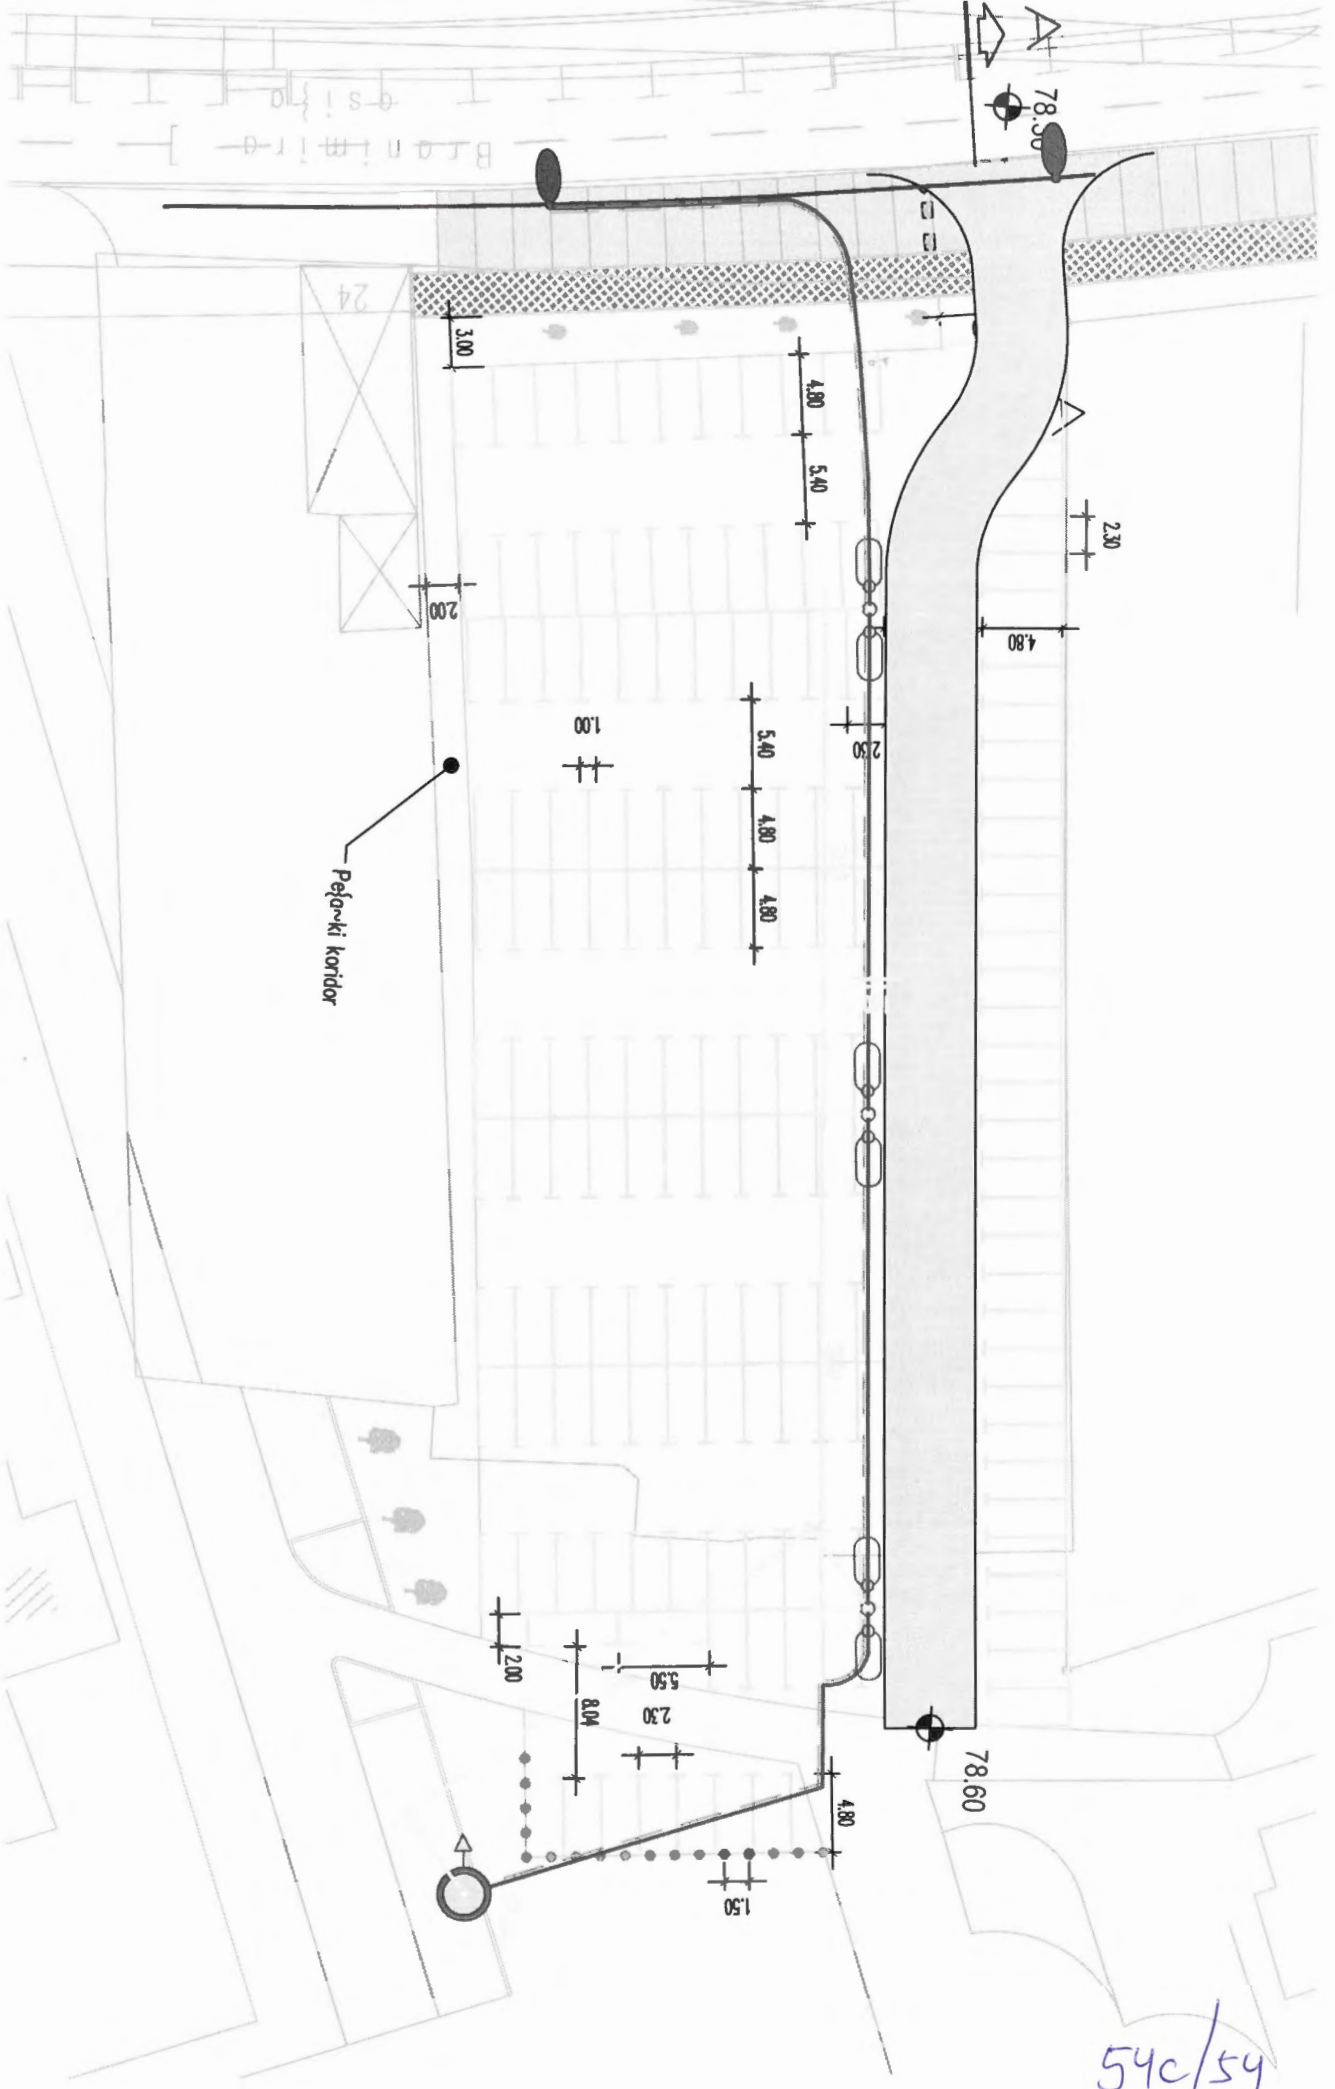

Pefaxki koridor

54c/54