



Завод За Изградњу Града

Јавно предузеће Завод за изградњу града Нови Сад

Стевана Брановачког 3
21000 Нови Сад
Република Србија

Тел: 021.488.91.00
Факс: 021.488.93.42
<http://www.zigns.rs>

Број документа: 434-59

Број предмета: 205-760

Служба: 12

Креирао: ПЂ

Датум: 06.10.2015.

Редни број јавне набавке: 1.3.41

Предмет јавне набавке: **Изградња јавног осветљења Блок Бате Бркића, Душана Даниловића, Сељачких буна и кнеза Милоша**

I ИЗМЕНЕ КОНКУРСНЕ ДОКУМЕНТАЦИЈЕ

ДОПУЊУЈЕ СЕ конкурсна документација прегледним ситуацијама (странице 48а/48, 48б/48 и 48ц/48), које гласе:

SITUACIONI PLAN R=1 : 500

LEGENDA JAVNOG OSVETLJENJA:

- napajanje JAVNOG osvetljenja
KABEL PPO0-Y 4x16+2.5 mm² IZ TS



- uzemljivačka traka - Fe Zn 30 x 4 mm²
- MESTO napajanja JAVNOG osvetljenja
TS 'KONDOR'
napojni orman RO-TEREN

RO-T

POSTOJEĆE OSVETLJENJE

Sn



- stub Sn
- SVETILJKA 'PILZE0' 24 LEDS, 700mA/NW/5096/ 55W Minel Schreder
- svetlosni izvor 24 LEDS 700mA NW, 5,8 klm

PESAKKE STAZE

Sn



- stub Sn
- SVETILJKA 'PILZE0' 24 LEDS, 700mA/NW/5096/ 55W Minel Schreder
- svetlosni izvor 24 LEDS 700mA NW, 5,8 klm

- - ukrštanje sa optikom
 - - ukrštanje sa toplovodom
 - - ukrštanje sa vodovodom
 - - ukrštanje sa kanalizacijom
 - - ukrštanje sa TT instalacijom
 - - ukrštanje sa energetskim kablovima
 - - ukrštanje sa gasovodom
- ① KABLOVSKA OZNAKA "PRAVAC TRASE"
 - KABLOVSKA OZNAKA "SKRETANJE TRASE"
 - ③ KABLOVSKA OZNAKA "KRAJEVI ZASTITNE CEVI"


z c Ø110mm PVC TVRDE CEVI Ø110mm

SITUACIJA JAVNO OSVETLJENJE
PLAN POLAGANJA KABLOVA, STUBOVA,
SVETILJKI I UZEMLJIVAČKE TRAKE

R=1:500



INVESTITOR ZAVOD ZA IZGRADNJU GRADA NOVOG SADA		RUKOVODILAC PROJEKTA ĐORĐE PETROVIĆ , DIPL.ING.EL. ODGOVORNI PROJEKTANT MIRJANA PETROVIĆ , DIPL.ING.EL. <i>Mirjana</i>		NAZIV CRTEŽA SITUACIJA JAVNOG OSVETLJENJA				
NOSILAC PROJEKTA EuroGardiGroup LLC FOR ENGINEERING, DESIGNING AND CONSULTING		PROJEKAT GLAVNI PROJEKAT JAVNOG OSVETLJENJA U BLOKU OGRANIČENOM ULICAMA: BATE BRKIĆA, D.DANILOVIĆA, SELJACKIH BUNA I KNEZA MILOŠA U NOVOM SADU		BROJ PROJEKTA E-2014/241	DATUM NOVEMBAR 2014.	FORMAT	RAZMERA 1:500	BROJ CRTEŽA br. 8.2

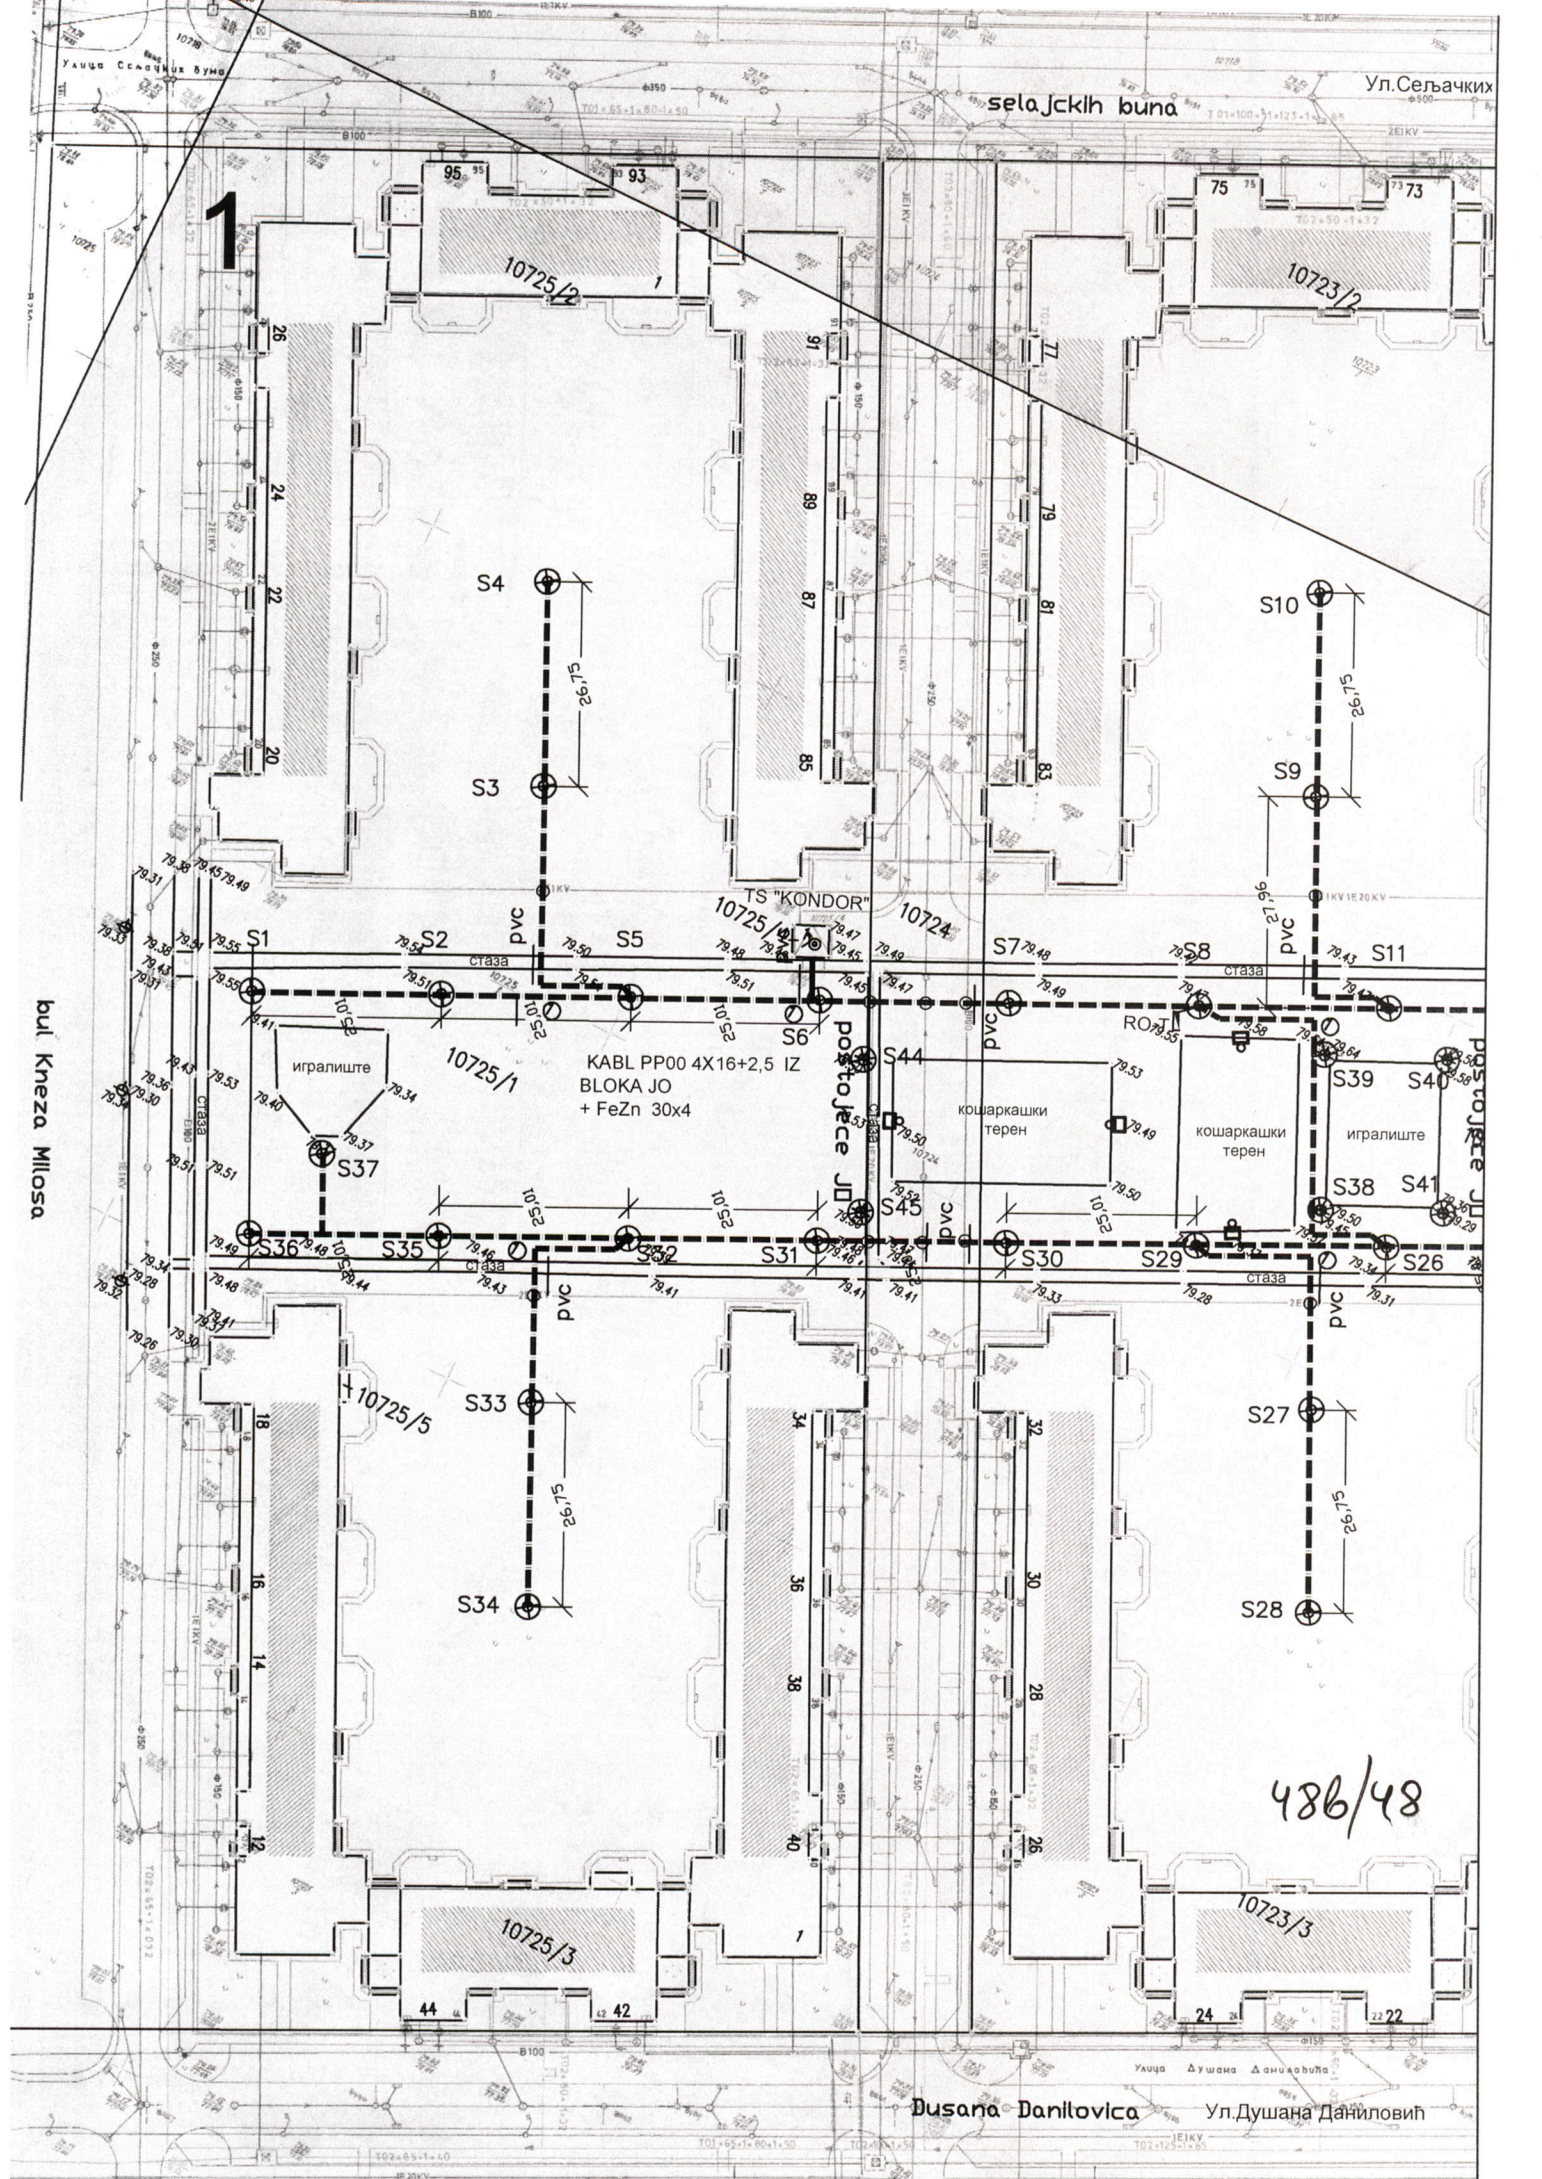

1

selačkih buna

Ул.Сельачких

бул.Кнеза Милоша

TS "KONDOR"


KABL PP00 4X16+2,5 IZ
BLOKA JO
+ FeZn 30x4

postojeca JD

486/48

Dusana Danilovica

Ул.Душана Даниловић

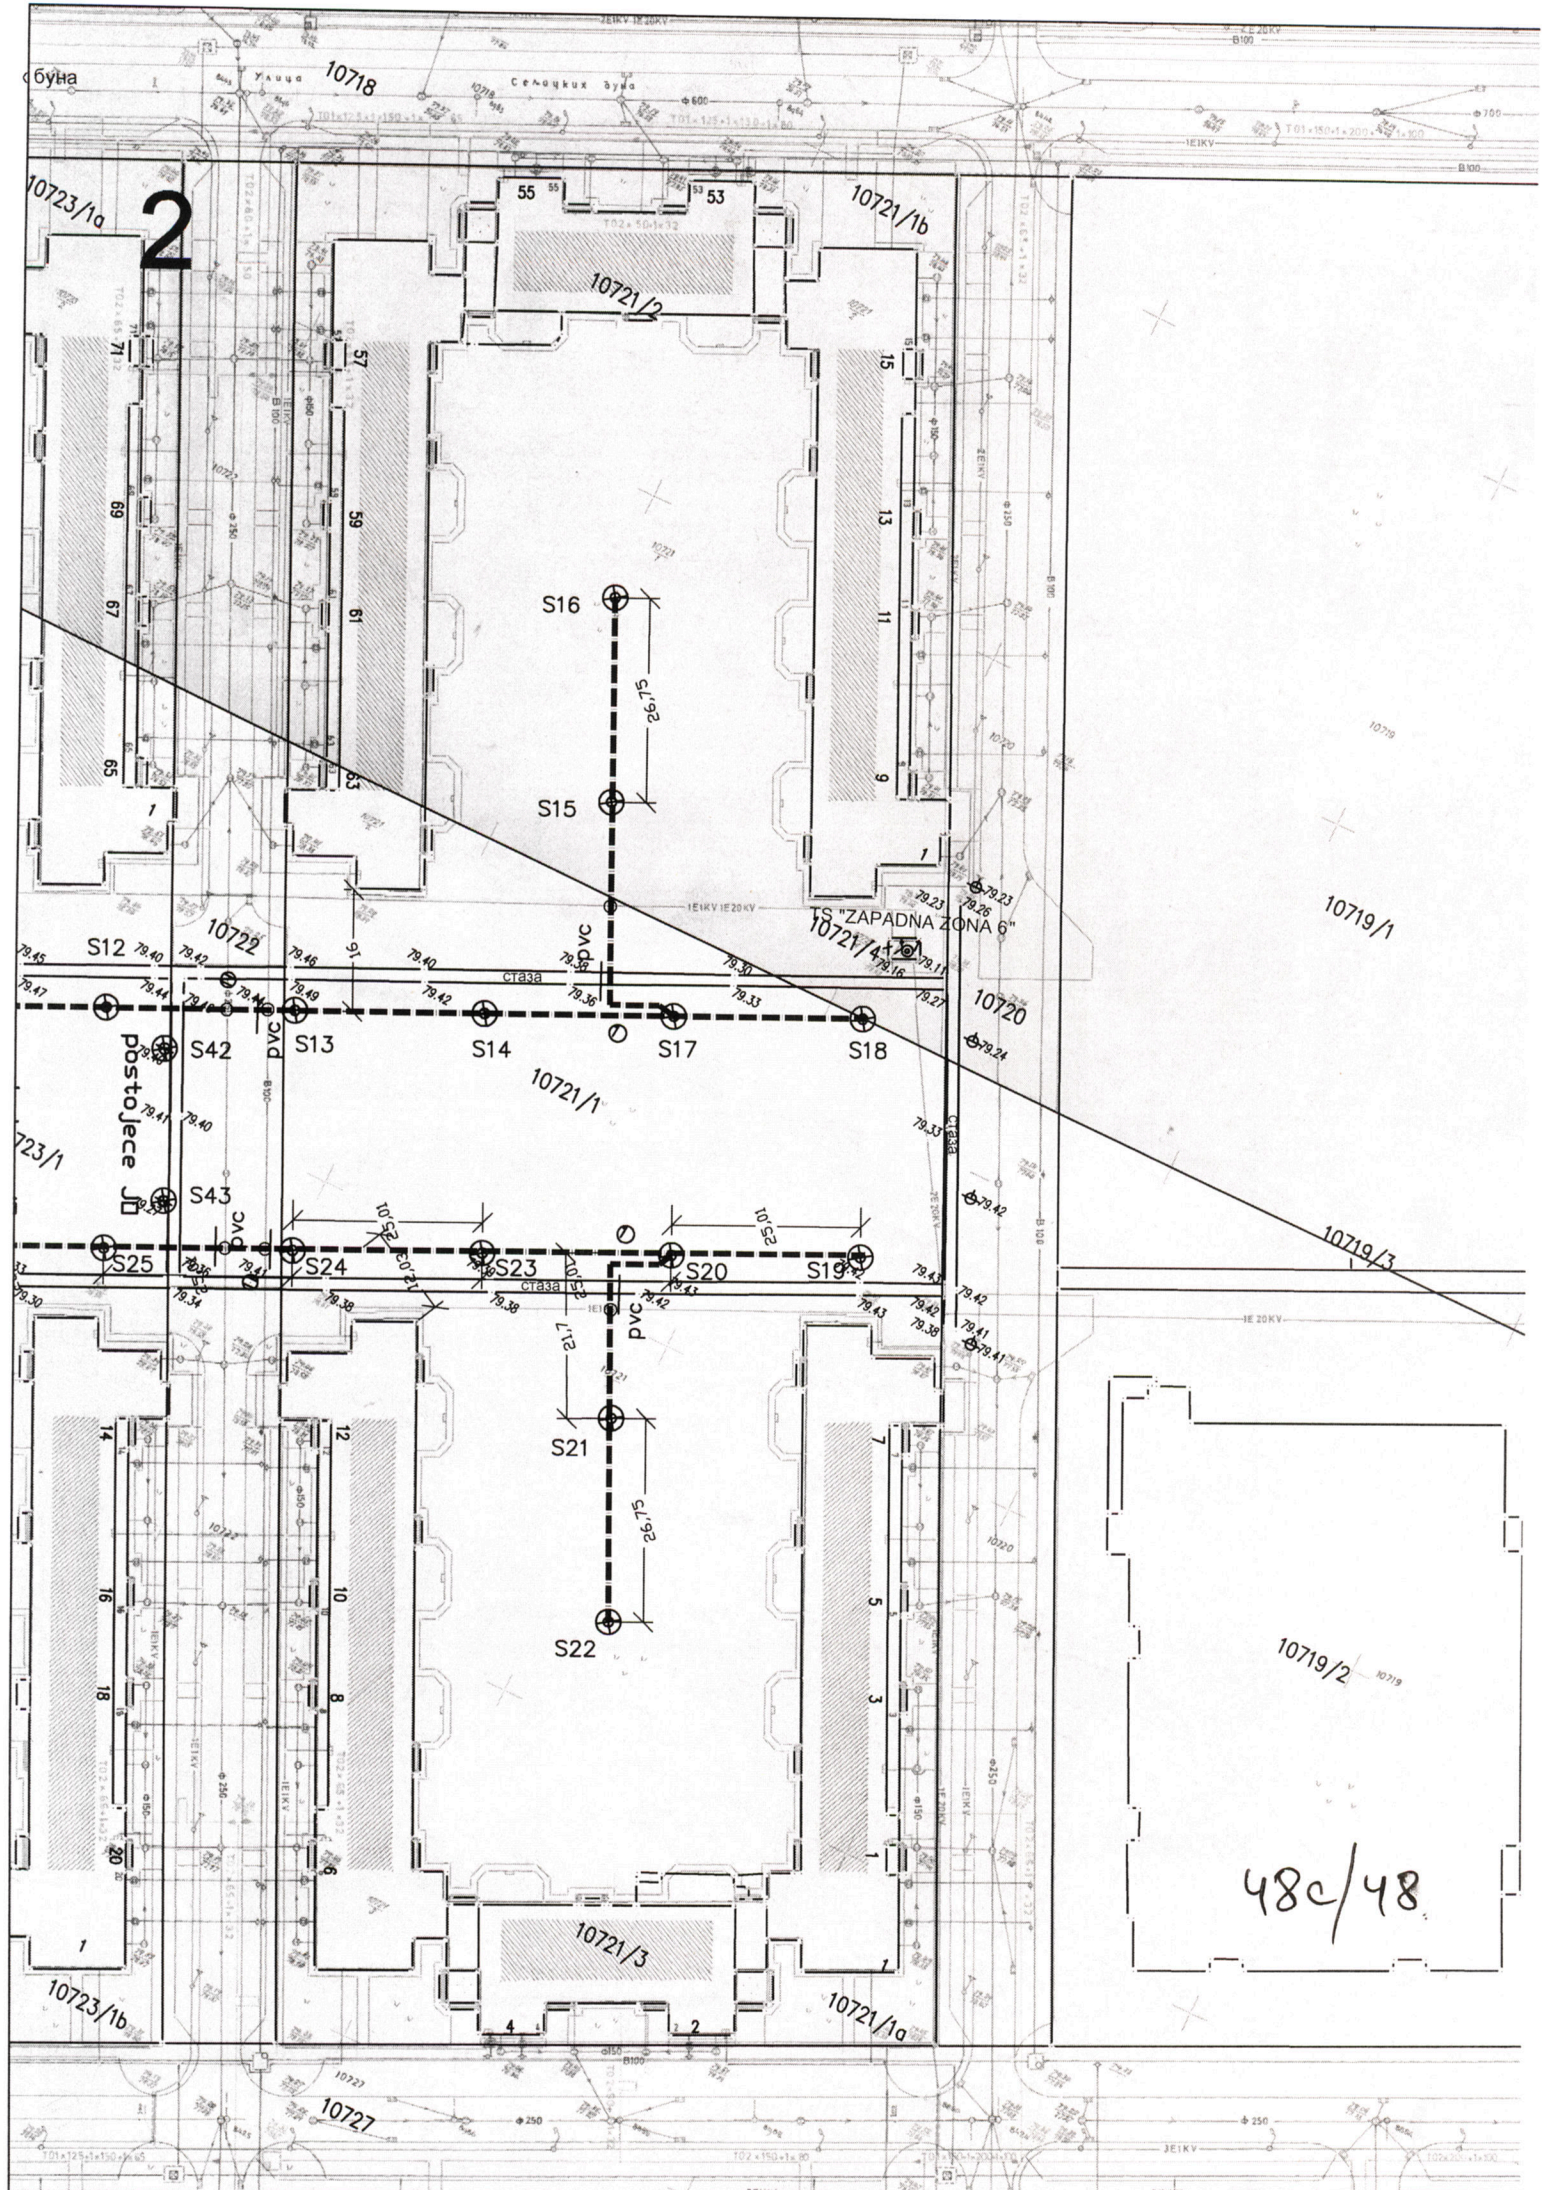

10719/1

10719/3

10719/2

48c/48

2