



ЗаводЗаИзградњуГрада

Јавно предузеће Завод за изградњу града Нови Сад

Стевана Брановачког 3
21000 Нови Сад
Република Србија

Тел: 021.488.91.00
Факс: 021.488.93.42
<http://www.zigns.rs>

Број документа: 434-61

Број предмета: 205-764

Служба: 12

Креирао: ПЂ


Датум: 07.10.2015.

Редни број јавне набавке: 1.3.47

Предмет јавне набавке: **Изградња јавног осветљења на територији МЗ Раднички у Новом Саду**

I ИЗМЕНЕ КОНКУРСНЕ ДОКУМЕНТАЦИЈЕ

ДОПУЊУЈЕ СЕ конкурсна документација прегледним ситуацијама (странице 50б/50, 50ц/50, 50д/50, 50е/50, 50ф/50 и 50г/50), које гласе:

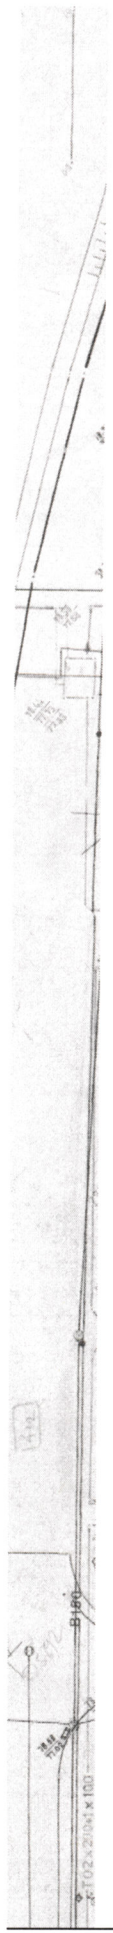

SVETILJKA EKVIVALENTNA TIPU TECEO 1 24 LEDS, MINEL SCHREDER
NA STUBU VISINE 5m - 7 kom



SVETILJKA EKVIVALENTNA TIPU TECEO 1 32 LEDS, MINEL SCHREDER
NA STUBU NN MREZE - 4 kom

35 - 41 BROJ STUBA

- ① KABLOVSKA OZNAKA "PRAVAC TRASE"
- ② KABLOVSKA OZNAKA "SKRETANJE TRASE"



UKRŠTANJE SA KANALIZACIJOM



UKRŠTANJE SA VODOM

SITUACIJA—


—JAVNO OSVETLJENJE


R=1:500

1. DIMITRIJA MILOVANOV
2. BLOK IZMEDJU RUMENAČKOG PUTA
I PANČEVAČKE ULICE

	PREDUZEĆE ZA PROJEKTOVANJE I INŽENJERING		ŠIDPROJEKT	
ODGOVORNI PROJEKTANT	Pršić Bojan	dipl.ing.el.	INVESTITOR JP "ZAVOD ZA IZGRADNJU GRADA" NOVI SAD	
ODGOVORNI PROJEKTANT			OBJEKAT I MESTO GRADNJE JAVNO OSVETLJENJE NA TERITORIJI MESNE ZAJEDNICE RADNIČKI U NOVOM SADU	
PROJEKTANT			FAZA GLAVNI PROJEKAT	
PROJEKTANT SARADNIK			BROJ LISTA	
DATUM dec 2013.	BROJ PROJEKTA 112/13-E	RAZMERA 1:500	CRTEŽ: SITUACIJA 2/2	01.2

506/50

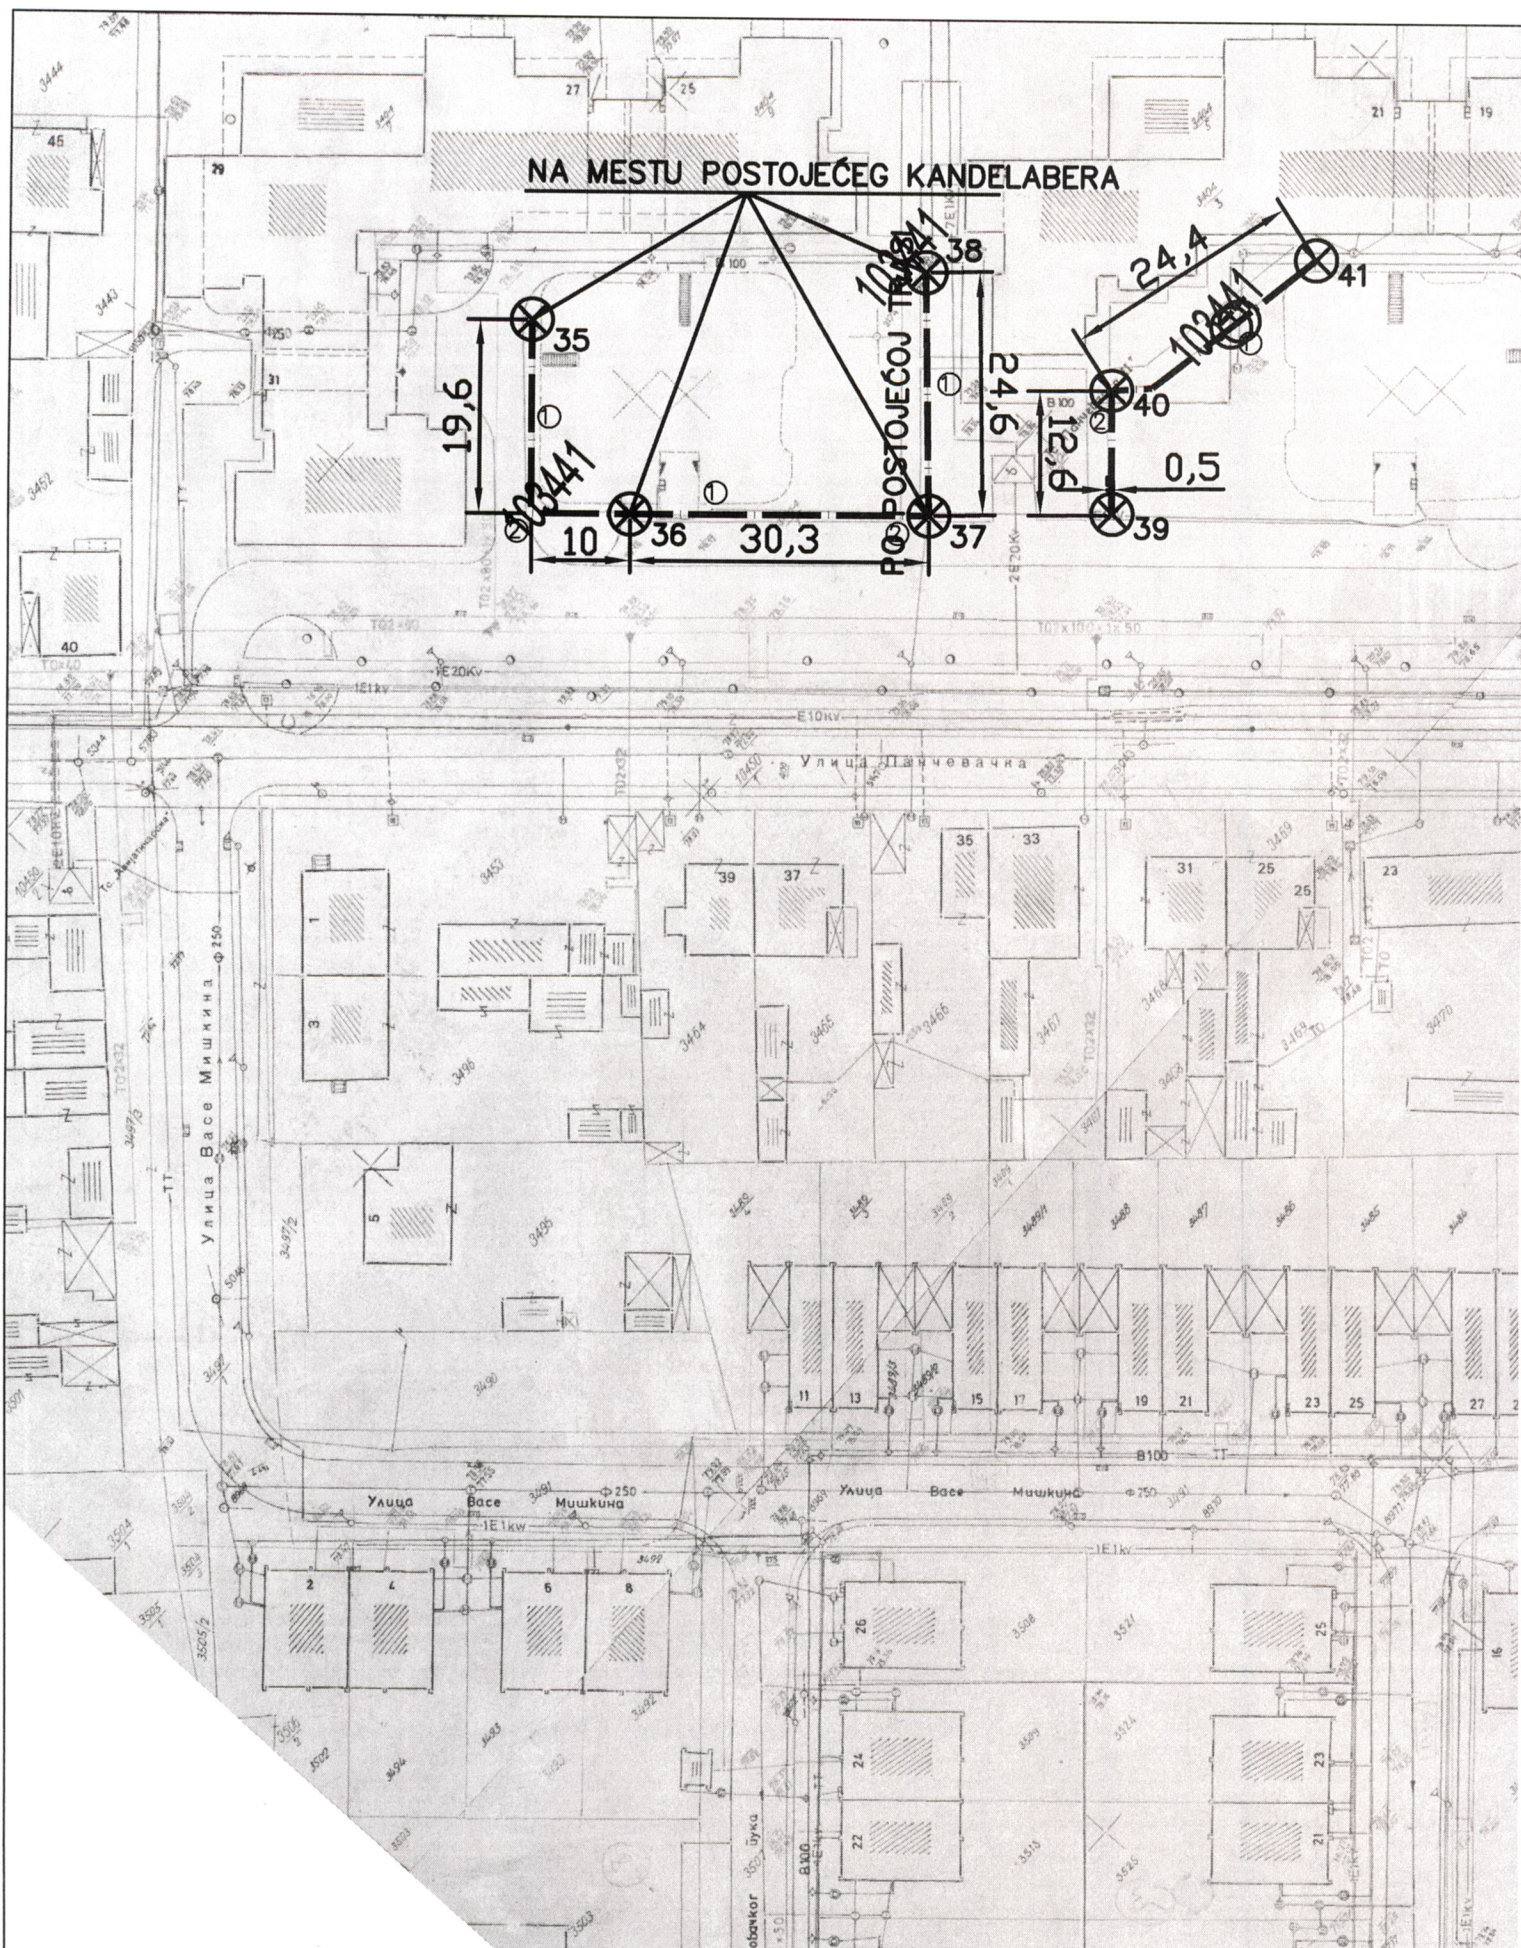

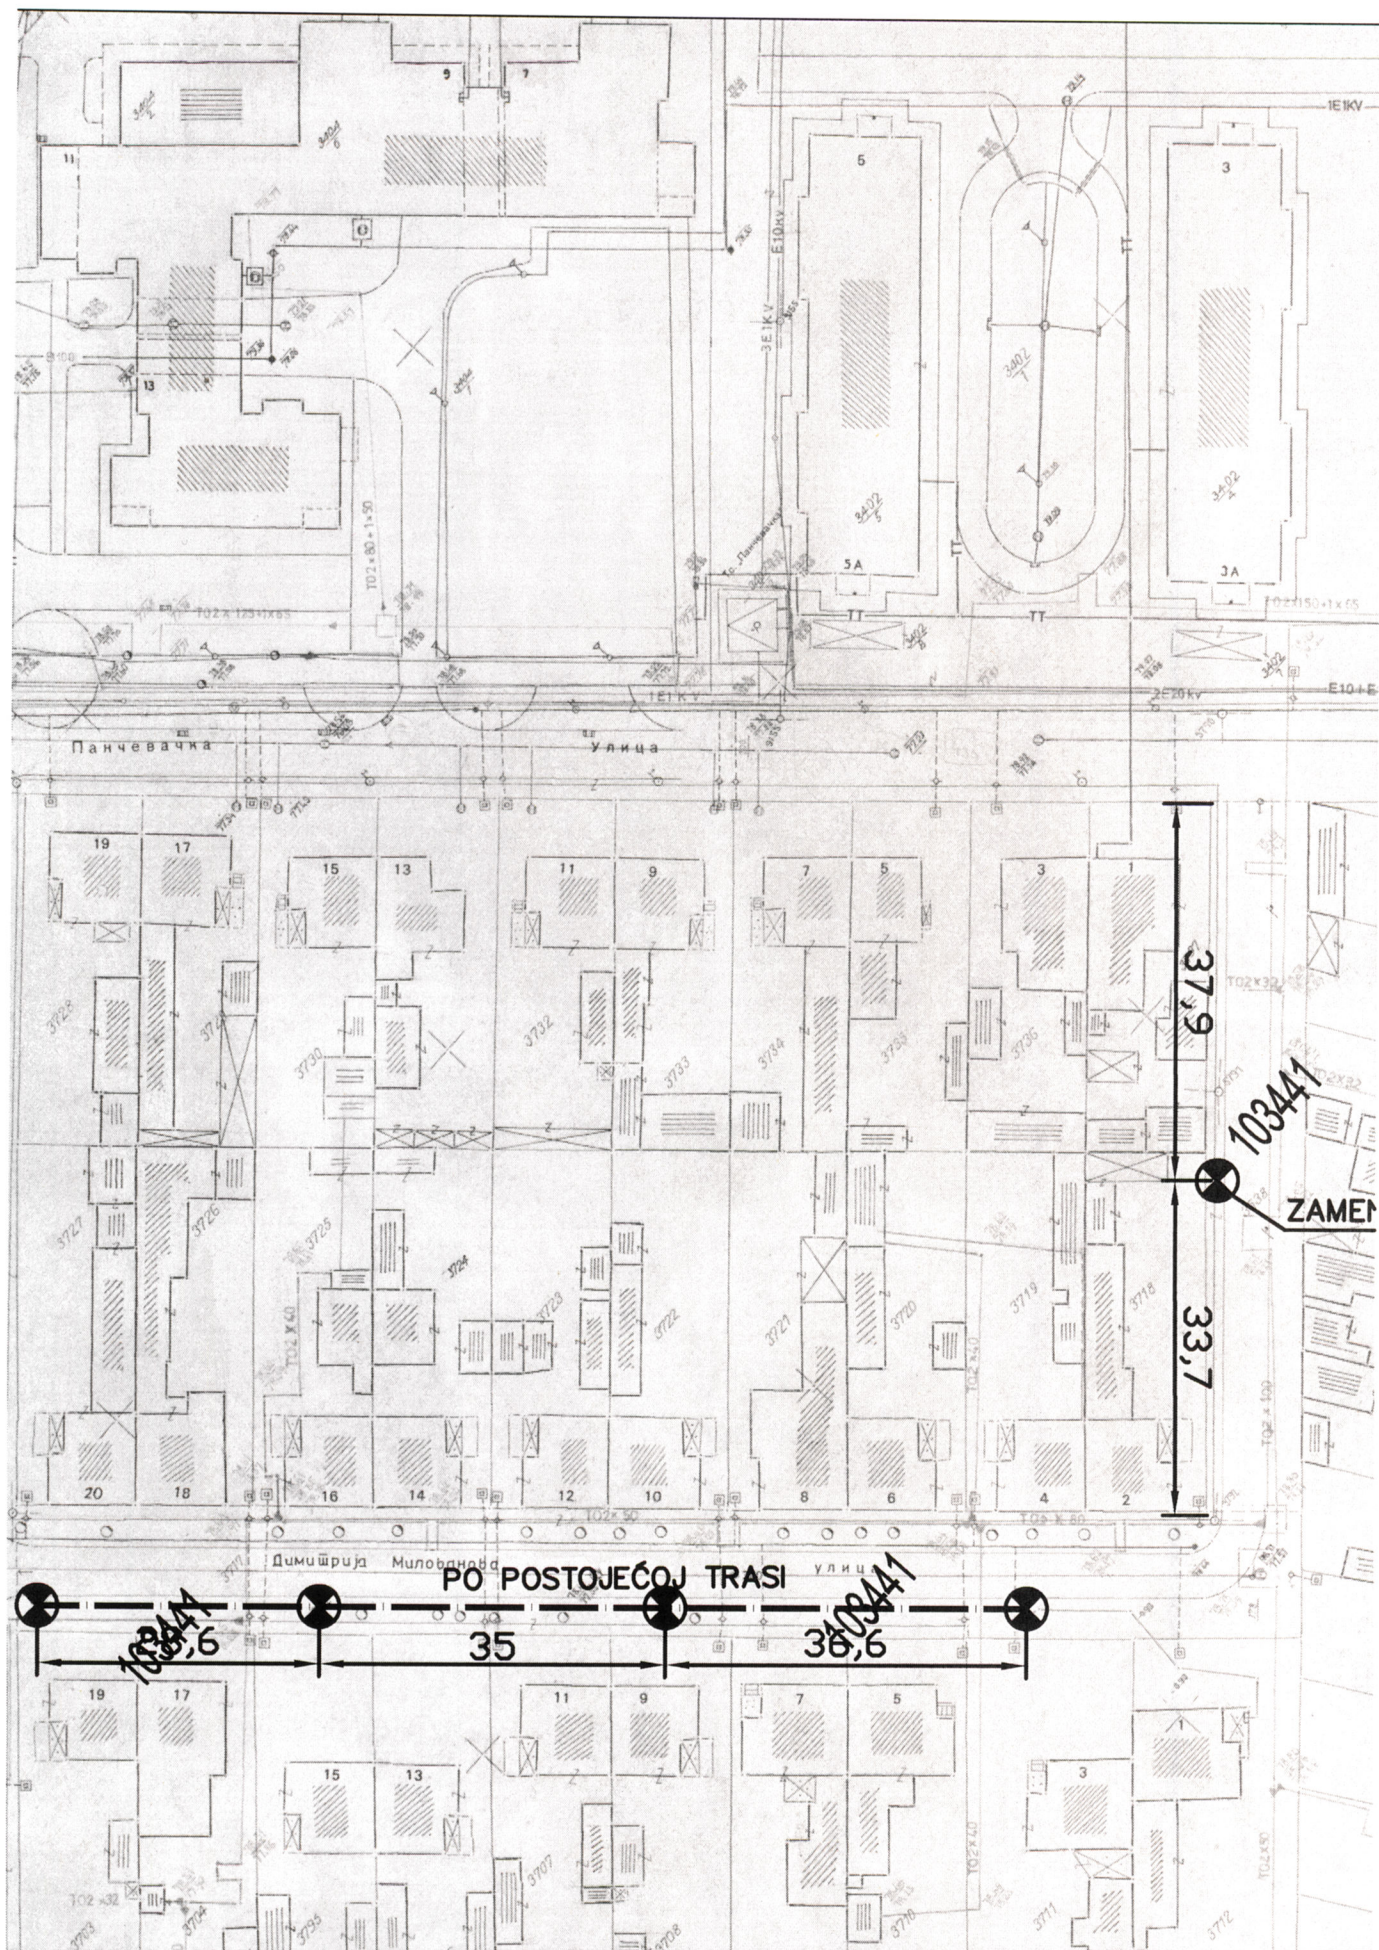
$$50d / 50$$

— . — . — . — KABEL JAVNOG OSVETLJENJA



SVETILJKA EKIVALENTNA TPU TLED 1 34 LEDS, MINEL SCHREDER
NA STUBU VISINE 8m — 34 lum



SVETILJKA EKIVALENTNA TPU TLED 1 16 LEDS, MINEL SCHREDER
NA STUBU VISINE 8m — 10 lum

1 – 34 BROJ STUBA

— ZASTITNA CEV

- ① KABLOVKA OZNAKA "PRAVO TRASE"
- ② KABLOVKA OZNAKA "OKRETANJE TRASE"
- ③ KABLOVKA OZNAKA "KRAJEVI ZASTITNE CEV"



UKREŠTANJE SA TOPLOVODOM



UKREŠTANJE SA TT INSTALACIJOM



UKREŠTANJE SA KANALIZACIJOM



UKREŠTANJE SA VODOM



UKREŠTANJE SA EE VODOVIMA

SITUACIJA—
—JAVNO OSVETLJENJE
R=1:500

1. ORLOVIĆA PAVLA
2. BRAČE MOGIN
3. SOLUNSKA
4. KORNELIJA STANKOVIĆA
5. FILIPA FILIPOVIĆA
6. MILENKA GRČIĆA

	PREDUZEĆE ZA PROJEKTOVANJE I INŽENJERING		ŠIDPROJEKT	
ODGOVORNI PROJEKTANT	Pršić Bojan		INVESTITOR JP "ZAVOD ZA IZGRADNJU GRADA" NOM SAD	
ODGOVORNI PROJEKTANT	dipi.ing.el.			
PROJEKTANT			OBJEKAT I MESTO GRADNJE JAVNO OSVETLJENJE NA TERITORIJI MESNE ZAJEDNICE RADNIČKI U NOVOM SADU	
PROJEKTANT				
PROJEKTANT SARADNIK			FAZA	BROJ LISTA
DATUM dec 2013.	BROJ PROJEKTA 112/13-E	RAZMERA 1:500	CRTEŽ: SITUACIJA 1/2	01.1

soe/so

